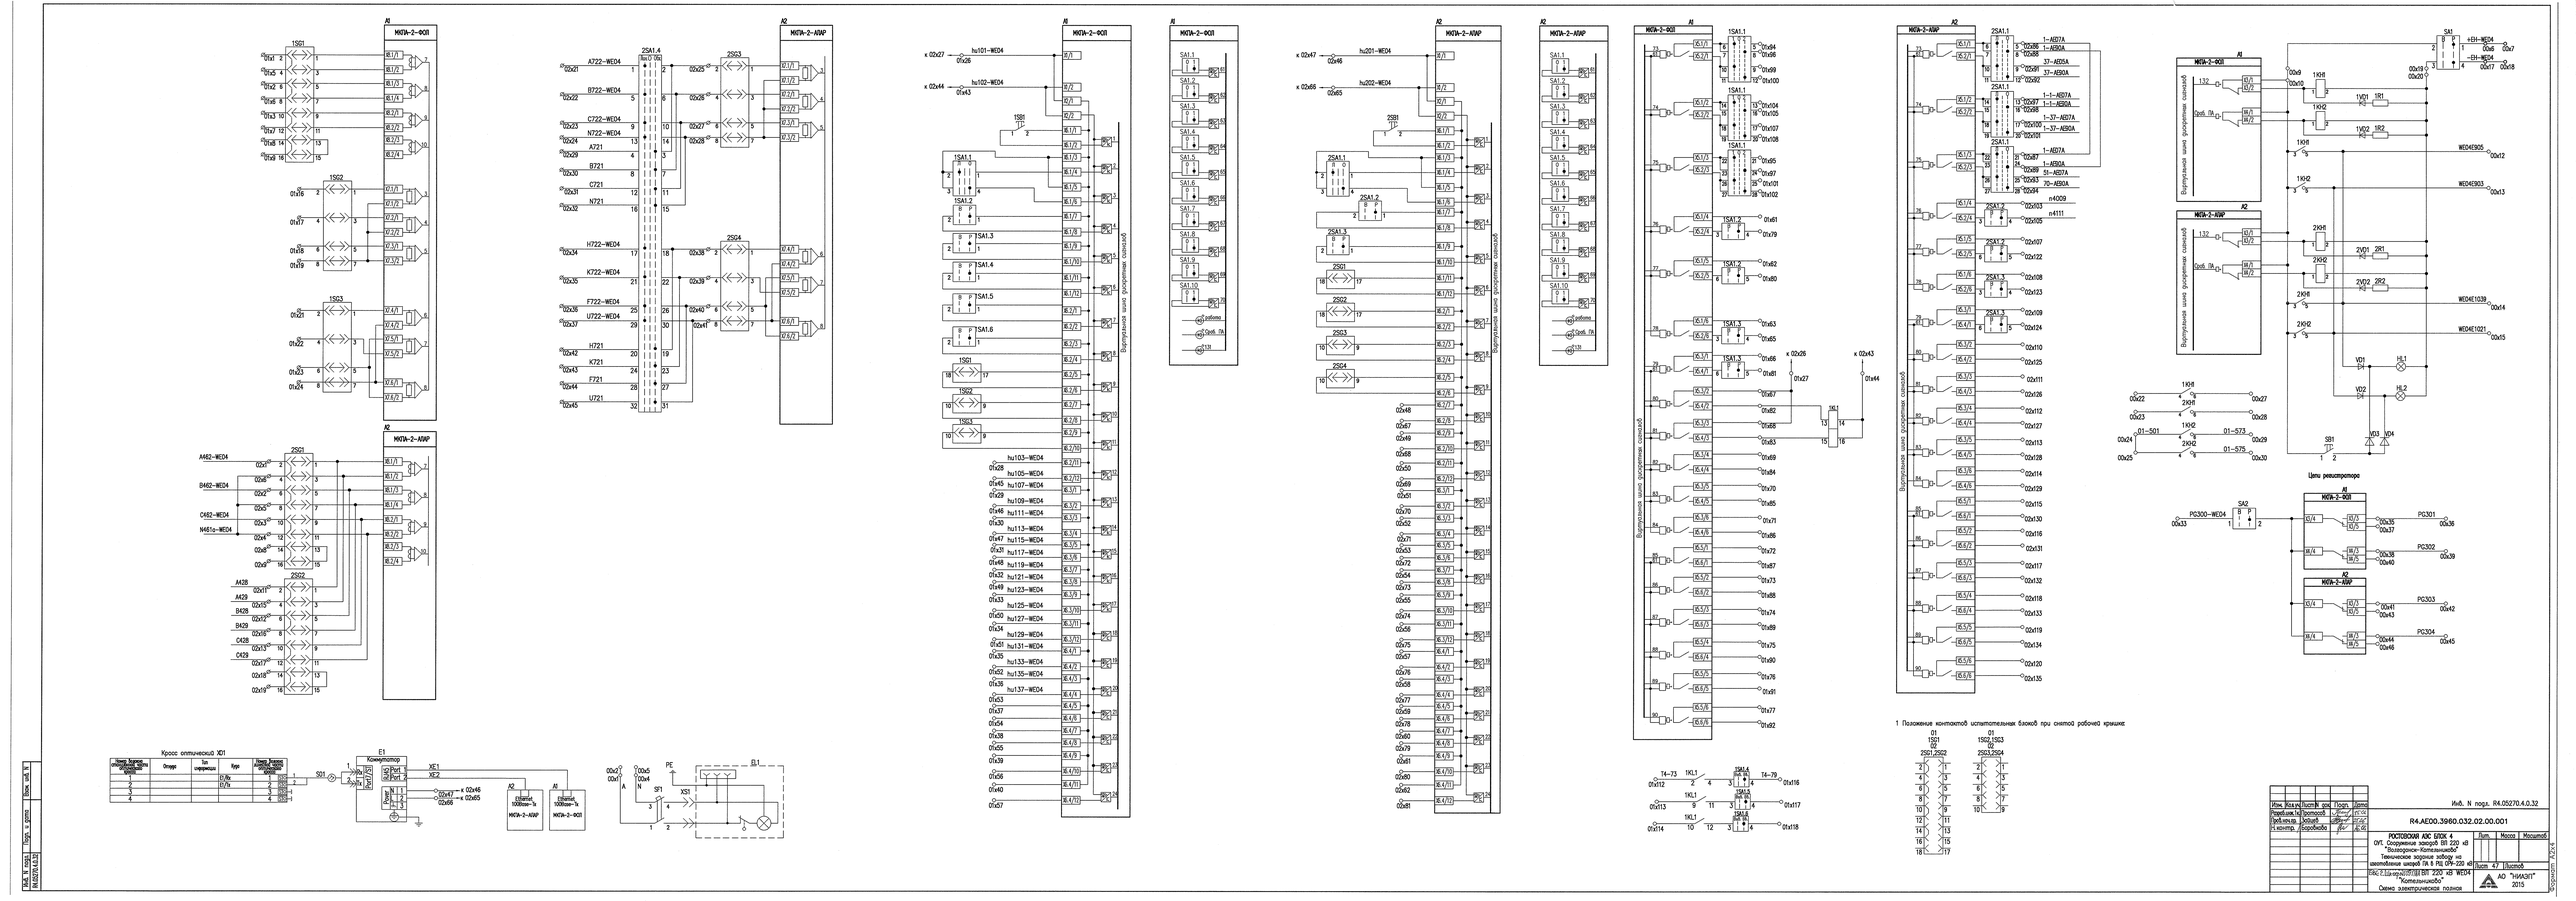

Кросс оптический XD1					
Номер порта оптического кросса	Откуда	Тип оптического	Куда	Номер порта оптического кросса	
1				1	
2				2	
3				3	
4				4	

1. Положение контактов испытательных блоков при снятой рабочей крышке

Инв. № подл.	Подп. и дата	Взам. инв. №

Инв. N подл. R4.05270.4.0.32

Изм.	Кол.уч.	Лист	№ докум.	Подп.	Дата
Разработал		Потапов			07.06
Проверил		Котлов			07.06
Н.контр.		Сорокина			07.06

R4.AE00.3960.032.02.00.001

РОСТОВСКАЯ АЭС БЛОК 4
ОУЭ. Сооружение заходов ВЛ 220 кВ "Волгодонск-Котельниково"
Тяжелонагруженная ветвь
Технические заходные заборы на изготовление шкафов ПА 5 РЗ, ОРУ-220 кВ

Лит.	Масса	Масштаб

Лист 47 | Листов

ВЛ 220 кВ "Волгодонск-Котельниково" ВЛ 220 кВ WE04
"Котельниково"
Схема электрическая полная

АО "НИАЭП" 2015

Формат А4х4