Ряды зажимов шкафа N108 ПРМ, ПРД АКА "КЕДР"
ВЛ 220 кВ WE03 РП "Волгодонск" (II цепь)

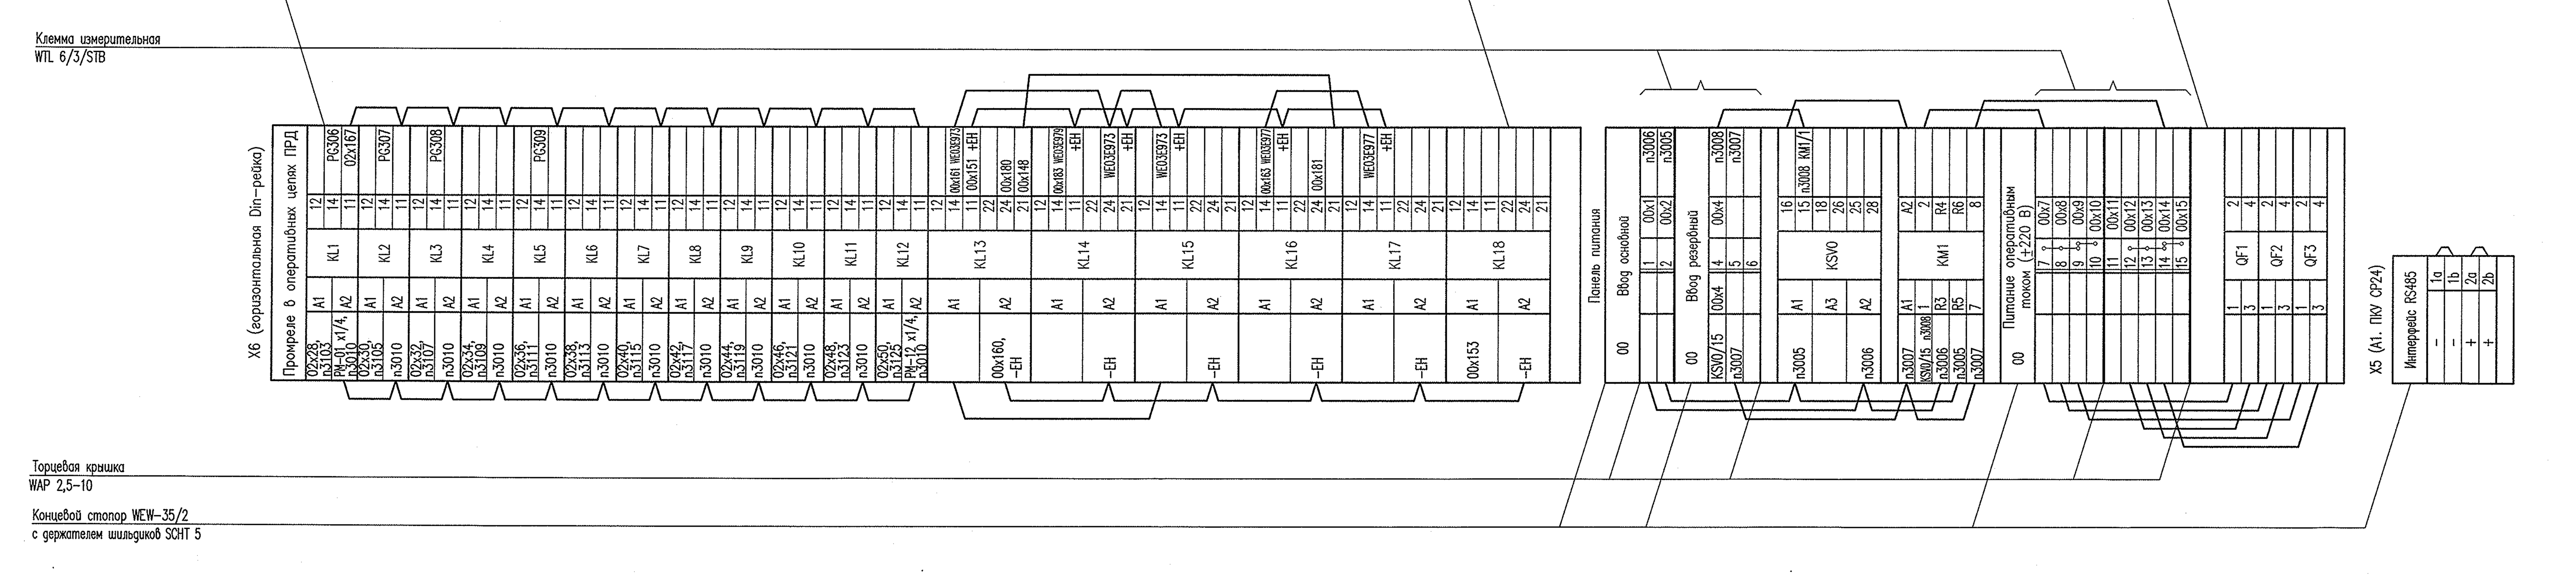

1 Для жил со стороны внутренней коммутации шкафа указать местную и обратную маркировку.

Изм.	Кол.уч	Лист	N док	Подп.	Дата
Разраб.инж.1к.		Протасов			25.06
Пров.нач.гр.		Зайцев			25.06
Н.контр.		Боровкова			26.06.

Инв. N подл. R4.05270.4.0.32

R4.AE00.3960.032.02.00.001

РОСТОВСКАЯ АЭС БЛОК 4
ОУТ. Сооружение заходов ВЛ 220 кВ "Волгодонск–Котельниково"
Техническое задание заводу на изготовление шкафов ПА в РЩ ОРУ–220 кВ

Лит.	Масса	Масштаб

Лист 53 | Листов

БВС–2. Шкаф N108 ПРМ, ПРД АКА "КЕДР" ВЛ 220 кВ WE03 РП "Волгодонск" (II цепь)
Схема электрическая соединений рядов зажимов

АО "НИАЭП"
2015

Формат A2x4