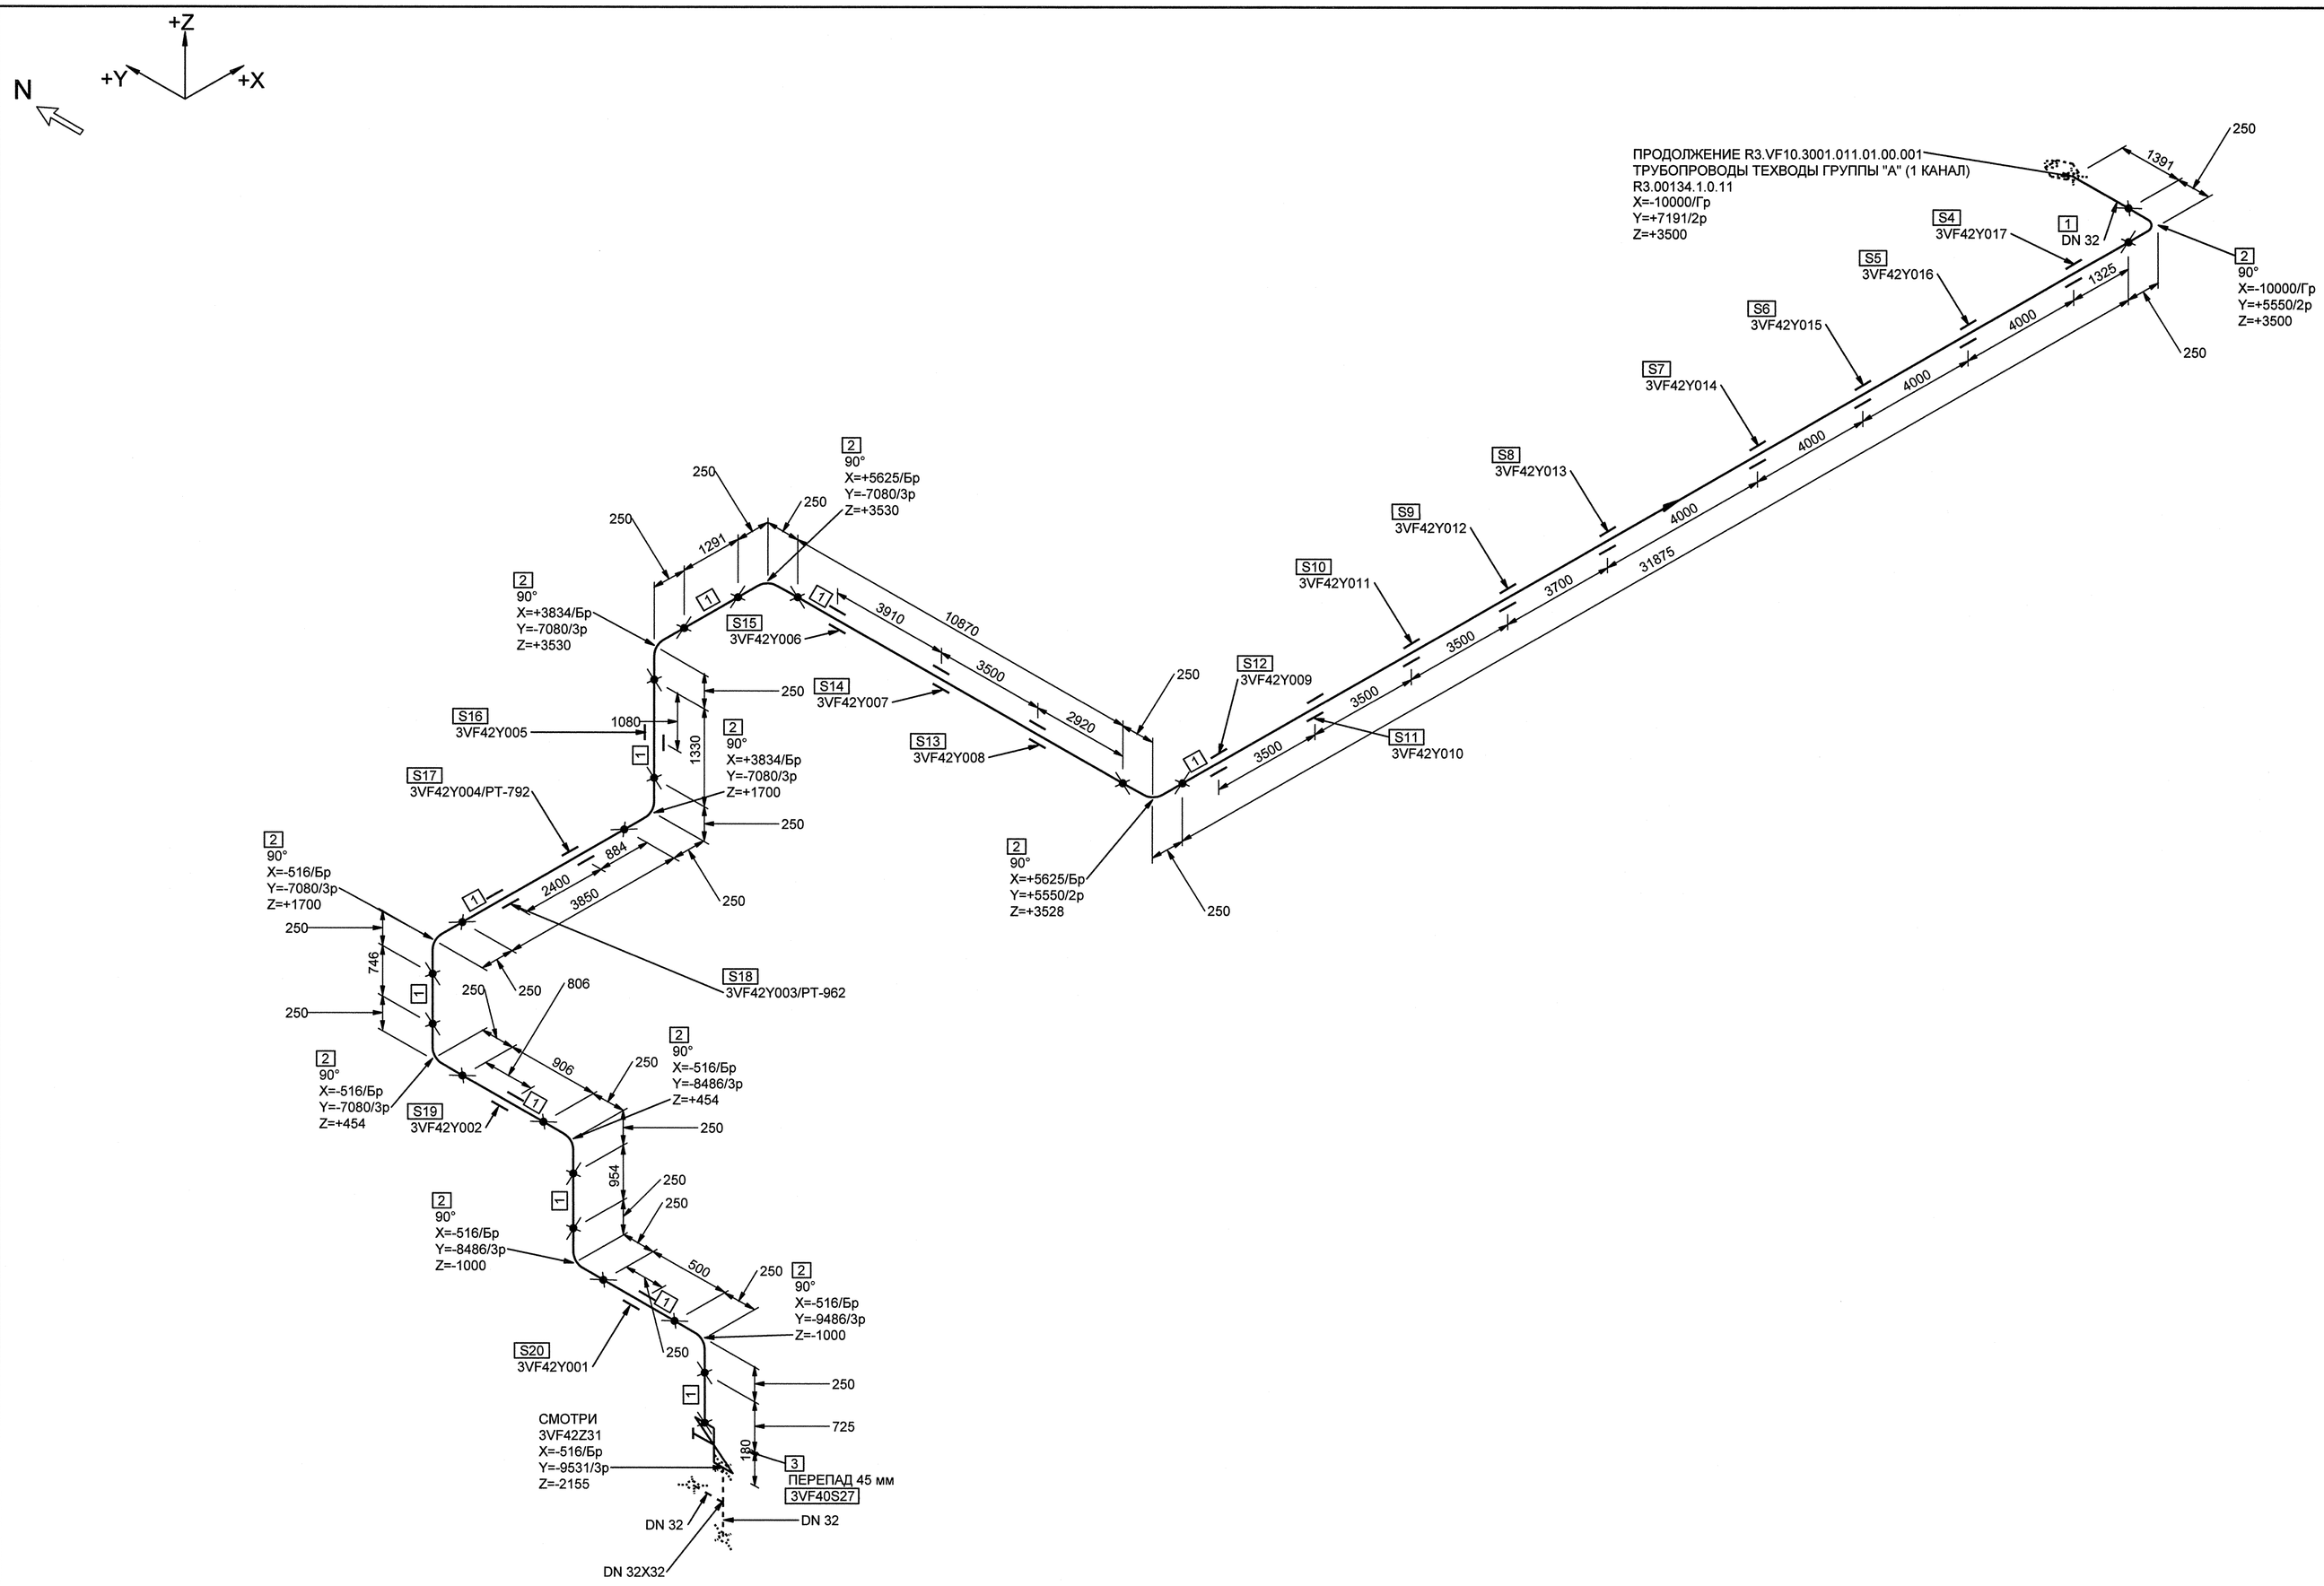

МОНТАЖНЫЕ ЭЛЕМЕНТЫ

ПОЗ	НАИМЕНОВАНИЕ	КОЛ	МАТЕРИАЛ	МАССА ЕД-ЦЫ, КГ
1	ОСТ 34-42-658-84 ТРУБА 38х2	54.438 М	20ТУ 14-3-190-2004	1.78
2	ОСТ 34-42-661-84 ОТВОД С 90° 38х2.0-100х100-436-4	10	20ТУ 14-3-190-2004	0.78
3	КПЛВ.491144.033-04 2BIIIc ТУ 3742-004-49149890-2008 КЛАПАН ЗАПОРНЫЙ СИЛЬФОННЫЙ С РУКОЯТКОЙ С ПАТРУБКАМИ ПОД ПРИВАРКУ DN 32 Рр 1,6 МПа Тр 250°С УГЛЕРОДИСТАЯ СТАЛЬ	1	СБОРНЫЙ	5.00
4	3VF42Y017 ОПОРА СКОЛЬЗЯЩАЯ НАПРАВЛЯЮЩАЯ	1		-
5	3VF42Y016 ОПОРА СКОЛЬЗЯЩАЯ	1		-
6	3VF42Y015 ОПОРА СКОЛЬЗЯЩАЯ НАПРАВЛЯЮЩАЯ	1		-
7	3VF42Y014 ОПОРА СКОЛЬЗЯЩАЯ	1		-
8	3VF42Y013 ОПОРА НЕПОДВИЖНАЯ	1		-
9	3VF42Y012 ОПОРА СКОЛЬЗЯЩАЯ НАПРАВЛЯЮЩАЯ	1		-
10	3VF42Y011 ОПОРА СКОЛЬЗЯЩАЯ	1		-
11	3VF42Y010 ОПОРА СКОЛЬЗЯЩАЯ НАПРАВЛЯЮЩАЯ	1		-
12	3VF42Y009 ОПОРА СКОЛЬЗЯЩАЯ	1		-
13	3VF42Y008 ОПОРА СКОЛЬЗЯЩАЯ НАПРАВЛЯЮЩАЯ	1		-
14	3VF42Y007 ОПОРА НЕПОДВИЖНАЯ	1		-
15	3VF42Y006 ОПОРА СКОЛЬЗЯЩАЯ	1		-
16	3VF42Y005 ПОДВЕСКА	1		-
17	3VF42Y004/PT-792 ОПОРА СКОЛЬЗЯЩАЯ НАПРАВЛЯЮЩАЯ(ПРОХОДКА)	1		-
18	3VF42Y003/PT-962 ПРОХОДКА НЕПОДВИЖНАЯ	1		-
19	3VF42Y002 ОПОРА СКОЛЬЗЯЩАЯ	1		-
20	3VF42Y001 ОПОРА НЕПОДВИЖНАЯ	1		-

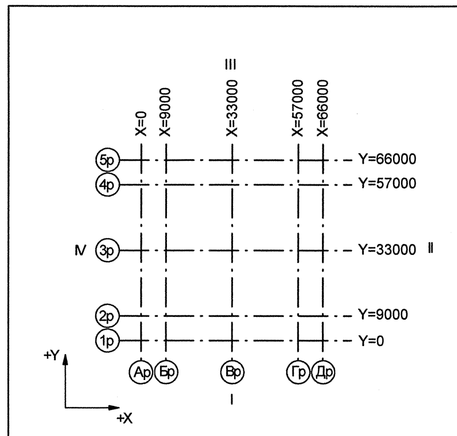

Номер трубопровода - II
Подведомственность - ПНАЭГ 7-008-89
Классификационное обозначение по НП-001-97 - 2НО
Группа по ПНАЭГ 7-008-89 - С
Класс безопасности по НП-001-97 - 2
Категория сейсмостойкости по НП-031-01 - I
Рабочие параметры: Рр= 0.38 МПа, tр=45°С
Параметры гидроиспытания: Рг=0.57 МПа, t не менее 5°С
Среда- Техническая вода группы А

3TG11Z01 01		3	DN 100	Z+ 2700 X+ 175 Y- 2775	3TG11W01/N1				S8 3TG11Y01/PT-997				3TG11J01/ТГ-235
Код блока	Трубопроводы проектируемые	Позиция детали	Условный проход	Координаты элементов в здании	Код оборудования/ Номер патрубка	Шов заводской	Шов монтажный	Резьбовое соединение	Позиция опоры Код опоры / код проходки	Направление среды	Переход	Штуцер	Код герметичной проходки/ код проходки

Инв. N подл. R3.00138.1.0.11 | Подп. и дата | Взам. инв. N | ДОПОЛНИТЕЛЬНЫЕ ПОДПИСИ | ДОПОЛНИТЕЛЬНЫЕ ПОДПИСИ

АРХИВНЫЙ ЭКЗЕМПЛЯР

Изм.	Кол.уч.	Лист	№ док.	Подпись	Дата
1	-	Зам.	889-12	-	-
Инж.1к.		Куланова			07.11
Пров.вед.инж.		Веренцова			08.11
Пров.нач.гр.		Жук			08.11
Н.контр.		Красноярова			04.11

Инв. № подл. R3.00138.1.0.11
Лист 195

R3.VF10.3072.011.02.00.166

Ростовская АЭС Блок 3

Реакторное отделение Негерметичная часть Трубопроводы технической воды группы "А".Обвязка вентустановок	Стадия	Лист	Листов
	Р	1	1
Изометрический чертеж 3VF42Z32	ОАО "НИАЭП" 2012		

Формат А1