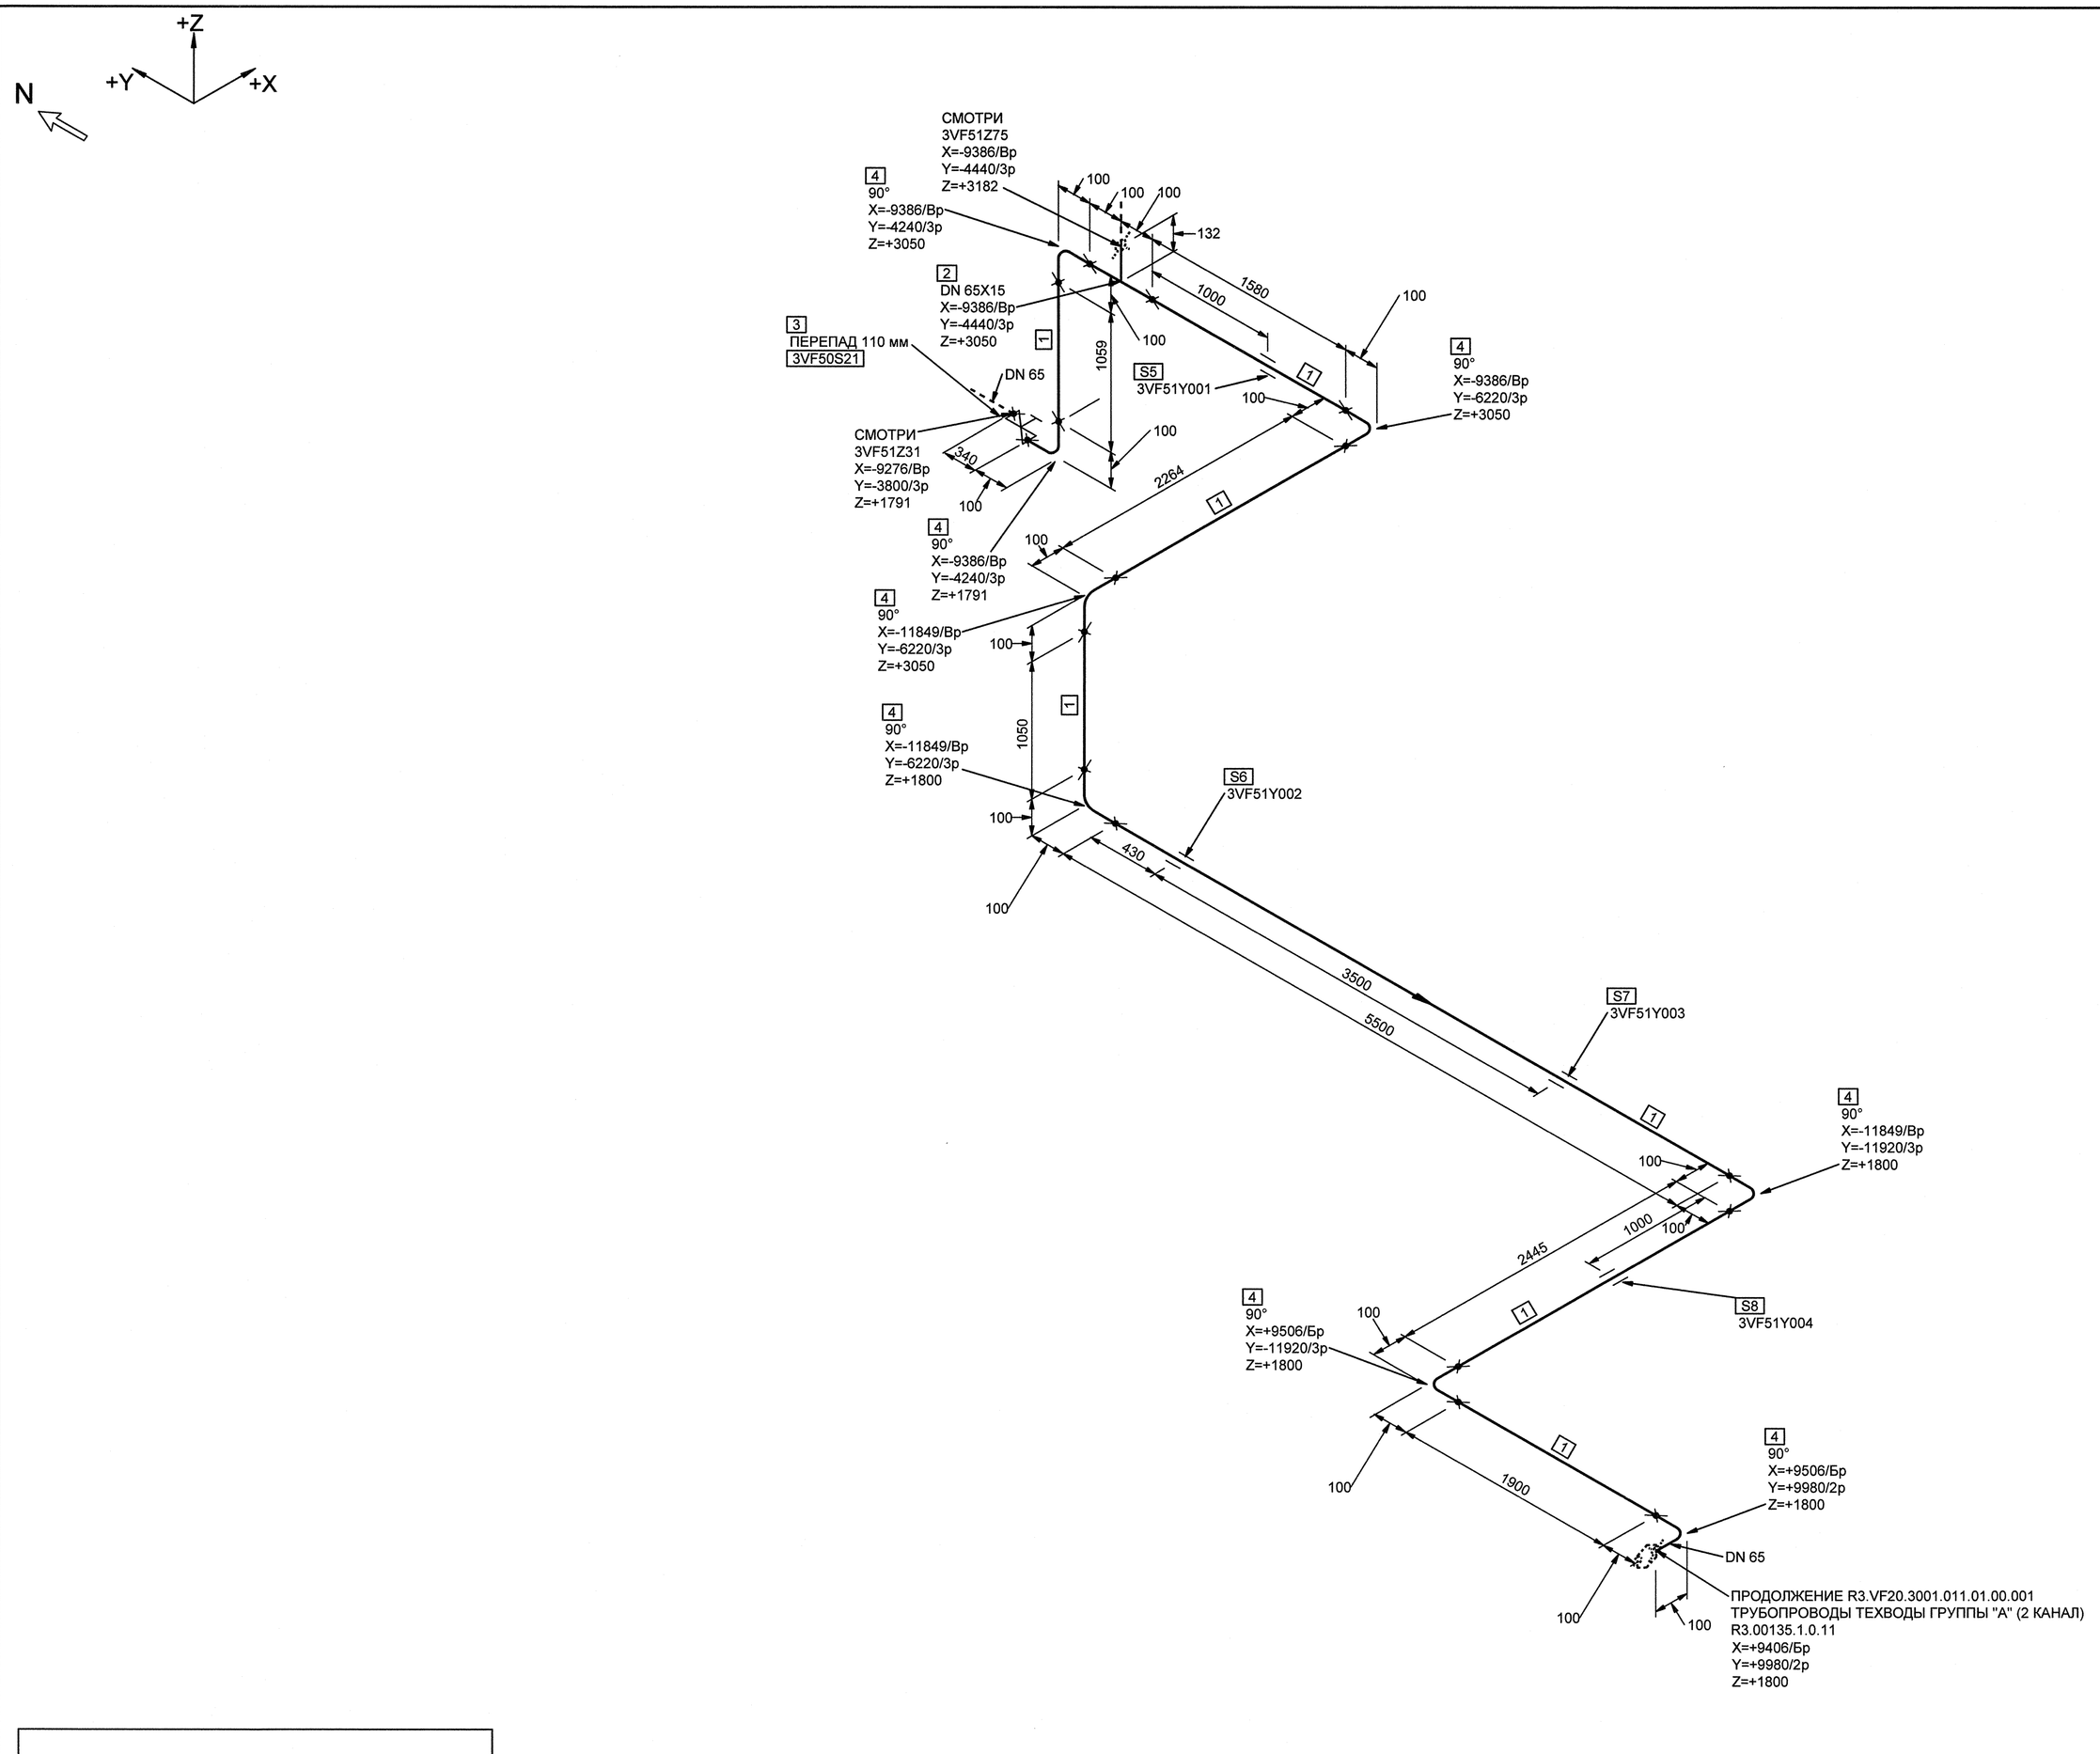

МОНТАЖНЫЕ ЭЛЕМЕНТЫ

ПОЗ	НАИМЕНОВАНИЕ	КОЛ	МАТЕРИАЛ	МАССА ЕД-ЦЫ, КГ
1	ОСТ 34-42-658-84 ТРУБА 76х3	15.798 М	20ТУ 14-3-190-2004	5.40
2	17 ОСТ 34-42-674-84 ТРОЙНИК ПЕРЕХОДНЫЙ С 65х15х4-IIIс	1	СБОРНЫЙ	1.27
3	КПЛВ.491154.070-08 2BIIIв ТУ 3742-024-49149890-2008 КЛАПАН ЗАПОРНЫЙ СИЛЬФОННЫЙ С РУКОЯТКОЙ С ПАТРУБКАМИ ПОД ПРИВАРКУ DN 65 Pp 2,5 МПа Tp 250°С УГЛЕРОДИСТАЯ СТАЛЬ	1	СБОРНЫЙ	36.00
4	ОСТ 34 10.699-97 ОТВОД АС 90° 76х3.5	8	20ТУ 14-3-190-2004	1.00
5	3VF51Y001 ПОДВЕСКА	1		-
6	3VF51Y002 ОПОРА СКОЛЬЗЯЩАЯ	1		-
7	3VF51Y003 ОПОРА СКОЛЬЗЯЩАЯ	1		-
8	3VF51Y004 ОПОРА НЕПОДВИЖНАЯ	1		-

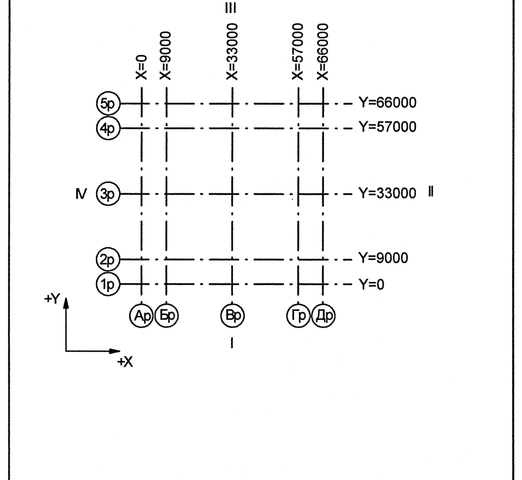

Номер трубопровода - II
Подведомственность - ПНАЭГ 7-008-89
Классификационное обозначение по НП-001-97 - 2НО
Группа по ПНАЭГ 7-008-89 - С
Класс безопасности по НП-001-97 - 2
Категория сейсмостойкости по НП-031-01 - I
Рабочие параметры: Pp= 0.38 МПа, tp=45°С
Параметры гидроиспытания: Pг=0.57 МПа, t не менее 5°С
Среда- Техническая вода группы А

Код блока	Трубопроводы проектируемые	Позиция детали	Условный проход	Координаты элементов в здании	Код оборудования/ Номер патрубка	Шов заводской	Шов монтажный	Резьбовое соединение	Позиция опоры Код опоры / код проходки	Направление среды	Переход	Штуцер	Код герметичной проходки/ код проходки
3TG11Z01_01		3	DN 100	Z+ 2700 X+ 175 Y- 2775	3TG11W01/N1				S8 3TG11Y01/PT-997				3TG11J01/ГГ-235

АРХИВНЫЙ ЭКЗЕМПЛЯР

Изм.	Кол.уч.	Лист	№ док.	Подпись	Дата
1	-	Зам.	8942	-	-
Инж.1к.		Куланова			07.11
Пров.вед.инж.		Веренцова			07.11
Пров.нач.гр.		Жук			08.11
Н.контр.		Красноярова			08.11

Инв. № подл. R3.00138.1.0.11
Лист 200

R3.VF10.3072.011.02.00.171

Ростовская АЭС Блок 3

Реакторное отделение
Негерметичная часть
Трубопроводы технической воды группы "А".Обвязка вентустановок

Стадия	Лист	Листов
Р	1	1

Изометрический чертеж
3VF51Z32

ОАО "НИАЭП"
2012

Формат А1

Инв. N подл. | R3.00138.1.0.11
Подп. и дата | 30.11.11
Взам. инв. N
ДОПОЛНИТЕЛЬНЫЕ ПОДПИСИ
ДОПОЛНИТЕЛЬНЫЕ ПОДПИСИ