План на отм. -3,600 между осями 3 - 8 и А-В. Расположение опор

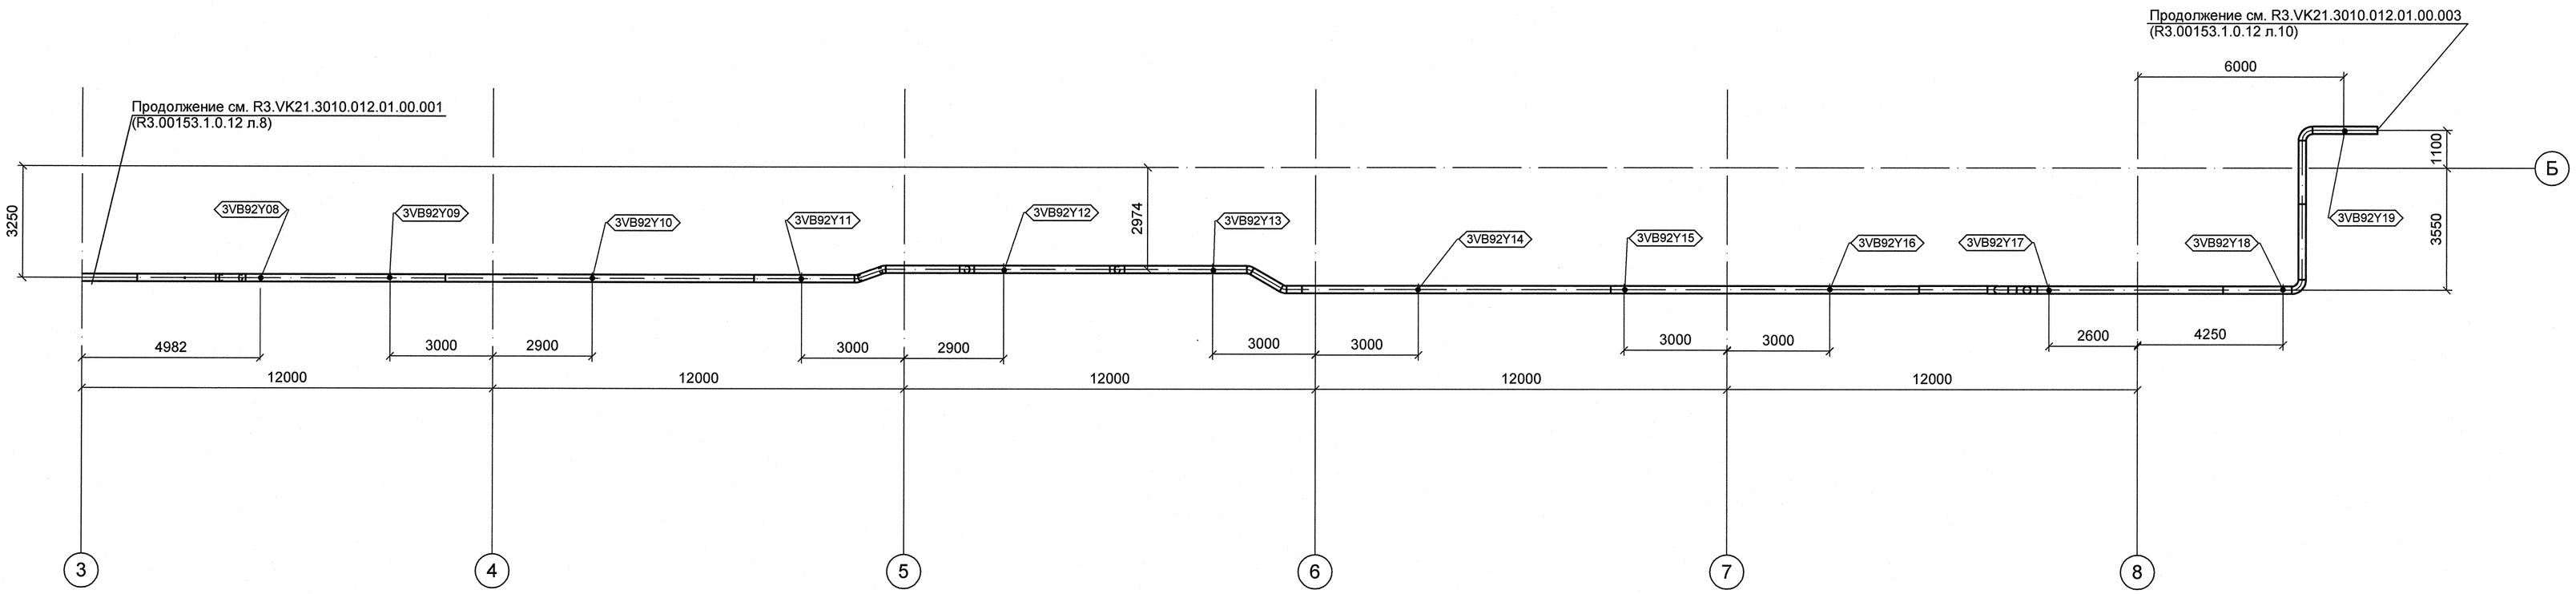

АРХИВНЫЙ ЭКЗЕМПЛЯР

3	-	Зам.		–	–
Изм.	Кол.уч.	Лист	№ док.	Подпись	Дата
Инж. 3 кат	Брянцева				01.13
Пров.инж.1 к.	Чиркова				15.03
Нач. гр.	Морозова				15.03
Н. контр.	Краснояров				01.07

Инв.№ подл.R3.00153.1.0.12
Лист 9

R3.VK21.3010.012.01.00.002

Ростовская АЭС Блок 3

Главный корпус
Турбинное и деаэраторное отделения
Трубопроводы промконтура охлаждения проб

План на отметке -3,600 между осями 3-8 и А-В
Расположение опор

Стадия	Лист	Листов
Р	1	1

ОАО "НИАЭП" 2012

Формат А1

ДОПОЛНИТЕЛЬНЫЕ ПОДПИСИ
Нач. отд. Гончаров
Гл. сп. тр. Андреева
Взам. инв. N
Подп. и дата
Инв. N подл. R3.00153.1.0.12