


Согласовано:		

Инв. N подл.	Подпись и дата	Взамен инв.N
14-113	<i>Радиф</i> 06.14	

ПЛАН СИЛОВЫХ СЕТЕЙ НА ОТМ. 0,000  
1 ЭТАЖ

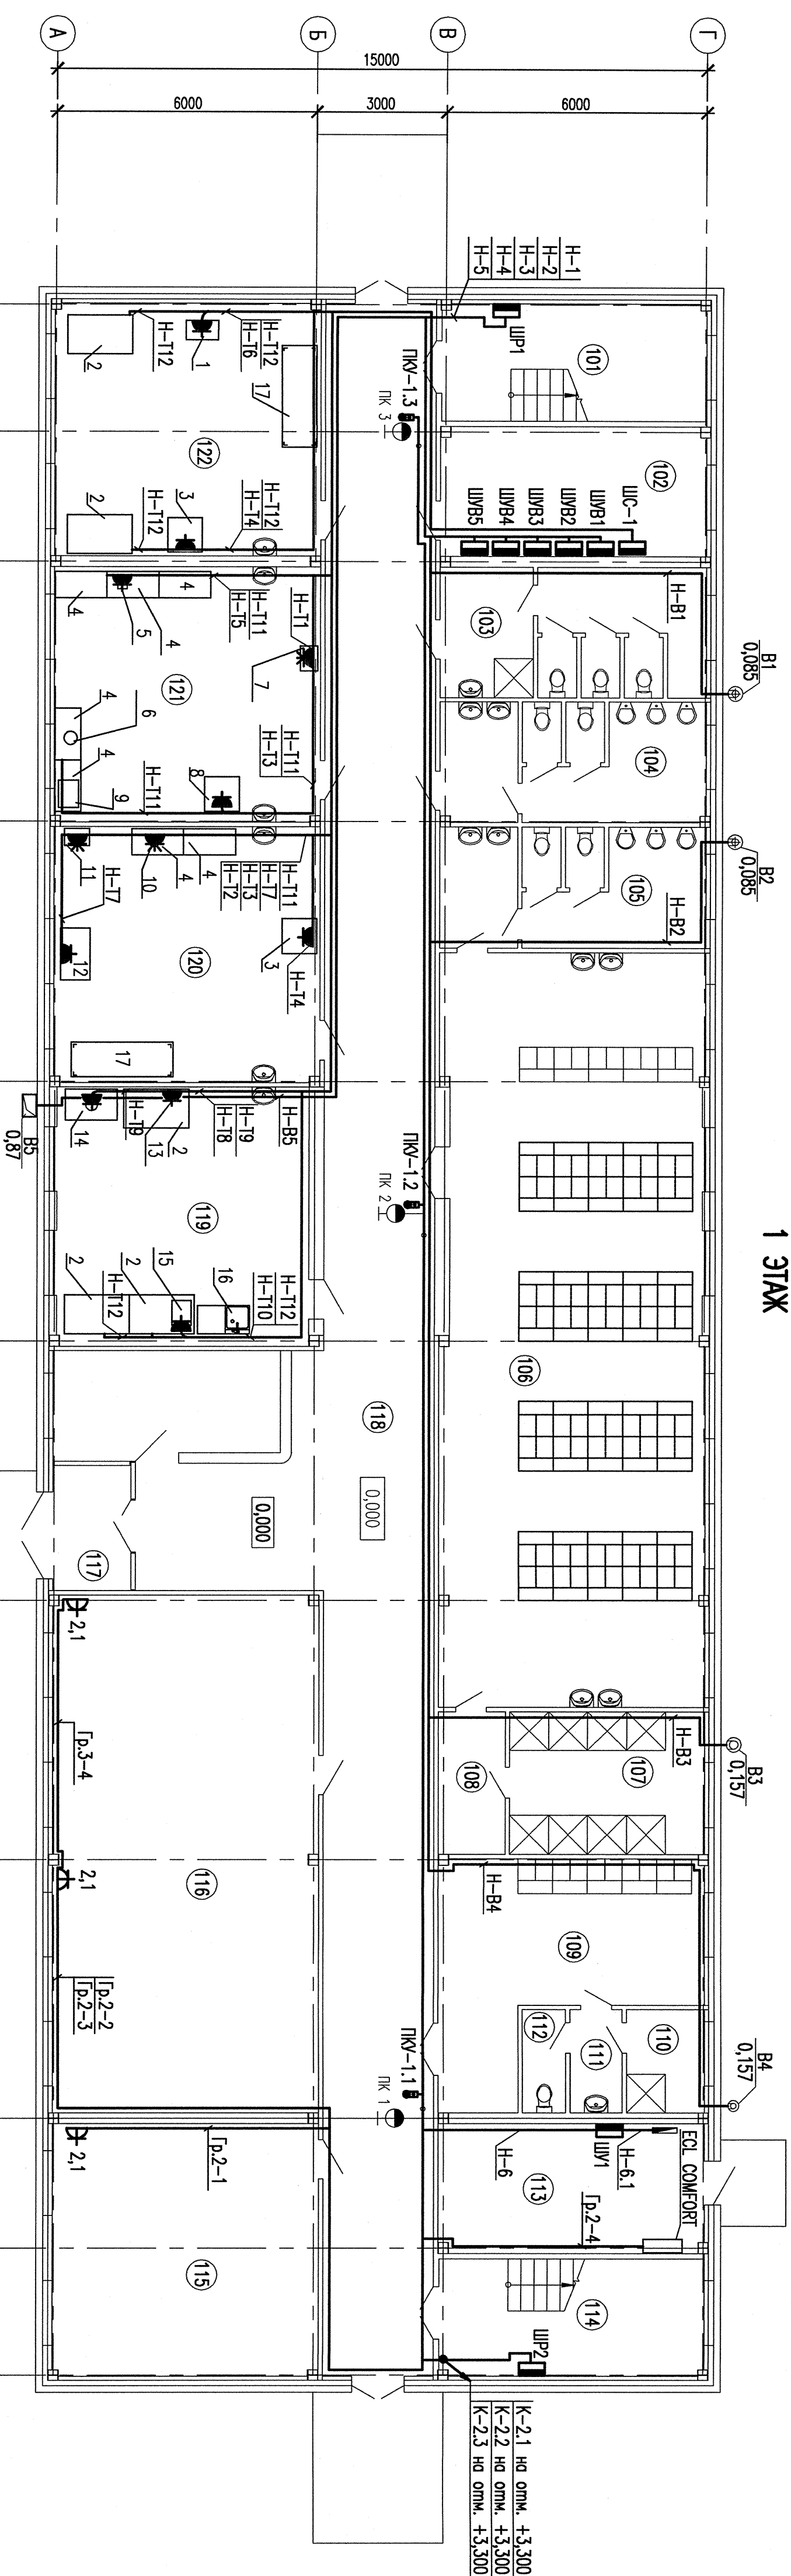

Номер пом.	Наименование	Площадь м <sup>2</sup>	Кат. пом.
	1 этаж		
101	Лестница	17,4	–
102	Электрощитовая	17,7	–
103	Санитарный узел	18,4	–
104	Санитарный узел	17,2	–
105	Санитарный узел	17,2	–
106	Гардеробная мужская	107,2	–
107	Душевая	14,9	–
108	Преддушевая	5,1	–
109	Гардеробная женская	25,5	–
110	Душевая	4,3	–
111	Умывальная	2,9	–
112	Уборная	2,4	–
113	Теплобой пункт	17,7	–
114	Лестница	17,4	–
115	Кабинет ИПР	35,9	–
116	Кабинет ИПР	73,7	–
117	Тамбур	5,2	–
118	Коридор с вестибюлем	151,5	–
119	Помещение лабораторий	35,0	–
120	Помещение лабораторий	36,3	–
121	Помещение лабораторий	36,3	–
122	Помещение лабораторий	35,9	–

ОАО «НИАЭП»  
АРХИВНЫЙ ЭКЗ.  
53296 %  
ИНВ. №

ИДВ. №

236-13/5885-2.1-3M

[illegible]