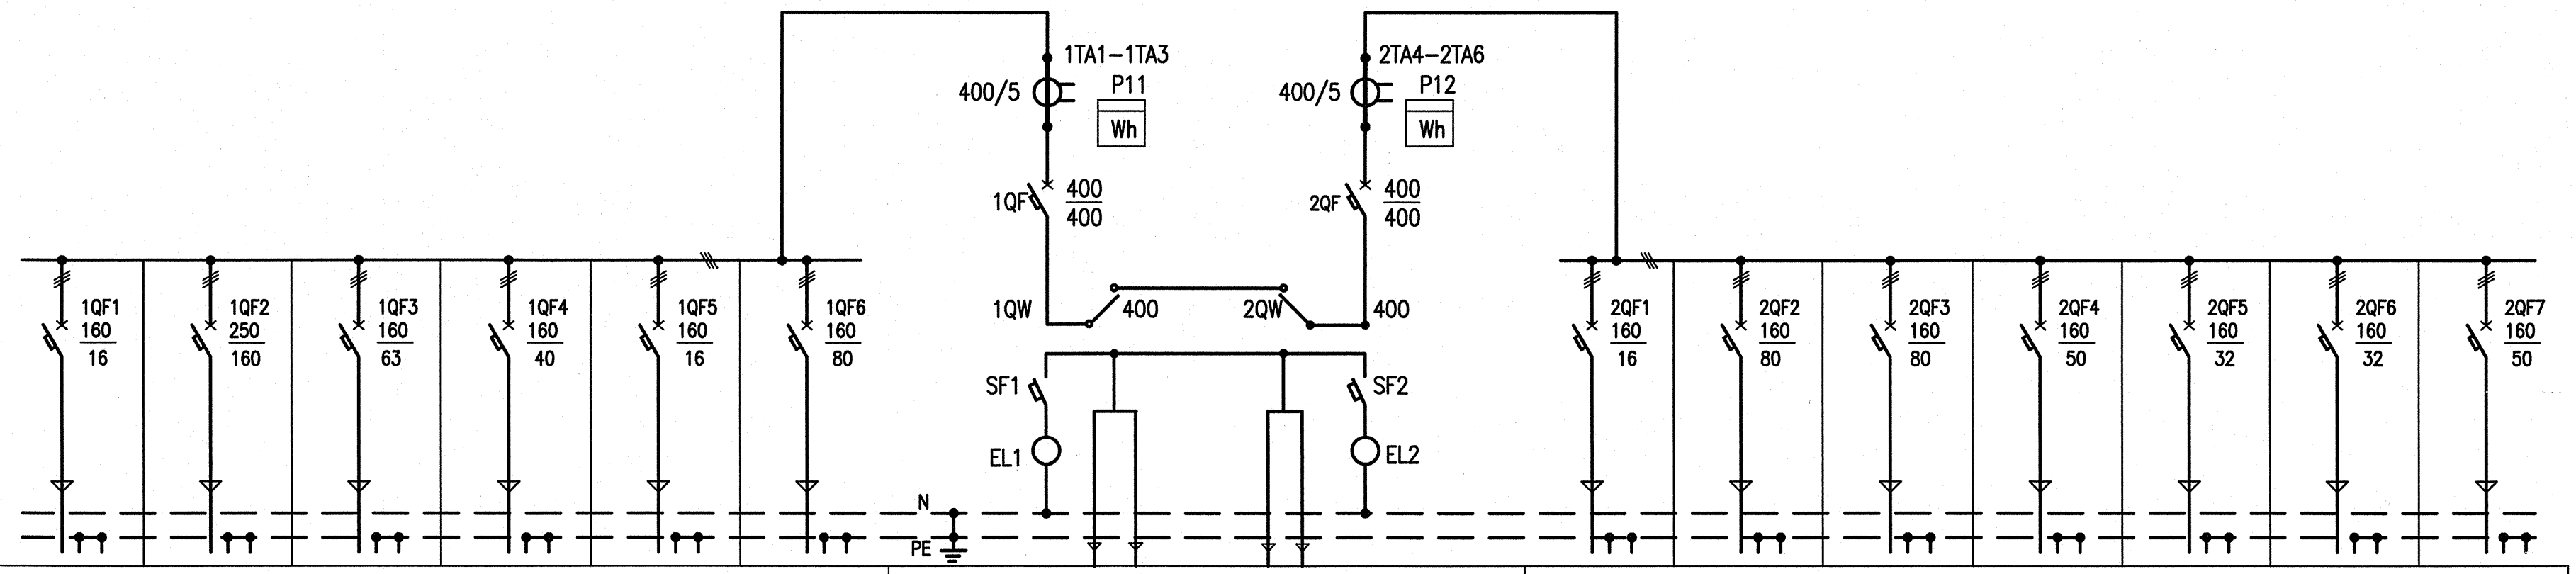

Парядковый номер панели	1						2		3						
Тип панели ВРУ	БВРУ–БР–А2–06–0–IP31 УХЛ4 НКУ "Оскол"						БВРУ–БВ–06–400–IP31 УХЛ4 НКУ "Оскол"		БВРУ–БР–А2–07–0–IP31 УХЛ4 НКУ "Оскол"						
Порядковый номер линии	1	2	3	4	5	6	Ввод N1	Ввод N2	7	8	9	10	11	12	13
Тип вводного аппарата							Переключатель ABB OT400E03C	Переключатель ABB OT400E03C							
Тип выключателя	ВА88–33	ВА88–35	ВА88–33	ВА88–33	ВА88–33	ВА88–33			ВА88–33	ВА88–33	ВА88–33	ВА88–33	ВА88–33	ВА88–33	ВА88–33
Тип и технические данные счетчиков							"Меркурий"–230	"Меркурий"–230							
Маркировка кабеля	Н–ЩАО	ШС3–01	ШС2–01	ШС1–01	ЯАВР–01	——			ЯАВР–02	ШС4–01	ШС6–01	ШС5–01	Н–ЩО	ШС7–01	——
Марка, сечение кабеля ВВГнг(А)–LS/ Длина, м	5х4/42	5х70/40	5х16/40	5х10/60	5х2,5/8	——	см. чертежи марки ЭС	см. чертежи марки ЭС	5х2,5/9	5х25/40	5х25/25	5х10/30	5х10/40	5х4/12	——
Мощность/ток присоединения, kW/A	2,2/3,6	85/130	23,03/40	13,56/24	1,3/9	——	125,1/183	116,6/163	1,3/9	37,2/56	26,57/58	24,3/33	12,72/18,1	14,52/25,7	——
Марка монтажной единицы	ЩАО	ШС3	ШС2	ШС1	ЯАВР	Резерв	Равар.=187кВт Iавар.=299А		ЯАВР	ШС4	ШС6	ШС5	ЩО	ШС7	Резерв

ЯАВР

ЯАВР3–25–2–УХЛ3.1

ШНЭ–01 ВВГнг(А)–LS 5х2,5; L=3м

АО "НИАЭП" АРХИВНЫЙ ЭКЗ. Инв. № 5336/10

Взамен инв.№

Подпись и дата 12.14

Инв.№ подл. 14–29

							236–13/5885–1.4–ЭМ
2	—	Зам.	К-4-15		12.14		Курская АЭС–2. Энергоблоки N1 и 2
Изм.	N уч.	Лист	Nдок.	Подпись	Дата		
Н.контр.		Кравцова			05.14	Временные здания и сооружения, сооружаемые на площадке АЭС–2 (стройбаза). Административно–бытовой комплекс генподрядчика. Административный корпус генподрядчика. Столовая на 150 посадочных мест.	Стадия: Р; Лист: 3; Листов:
Рук.группы		Тарасова			05.14		
Проверил		Тарасова			05.14		
Разраб.		Богомолов			05.14	Схема питающей сети 0,4кВ	ЗАО "Институт "Оргэнергострой"