СПЕЦИФИКАЦИЯ

Поз.	Наименование	Тип или размер	Ед. изм.	Масса ед., кг	Кол. общ.	Масса общая, кг	Примечание
1	Короб прямой плоский (оц.)	КП-0,1/0,3-2 L=2000 mm	шт.	21,37	13	277,81	
2	Короб прямой плоский (оц.)	КП-0,1/0,1-2 L=2000 mm	шт.	11,48	15	172,2	
3	Секция переходная (оц.)	СП-0,1-0,3/0,1	шт.	1,4	2	2,8	
4	Короб угловой для поворота горизонтальной трассы вниз под углом 90° (оц.)	КУН-0,1/0,3	шт.	6,2	3	18,6	
5	Короб угловой для поворота горизонтальной трассы вверх под углом 90° (оц.)	КУВ-0,1/0,3	шт.	5,7	1	5,74	
6	Короб угловой для поворота горизонтальной трассы вниз под углом 90° (оц.)	КУН-0,1/0,1	шт.	3,7	2	7,4	
7	Короб угловой на 3 направления под углом 90° (оц.)	КТ-0,1/0,3	шт.	9,4	2	18,8	
8	Перегородка разделительная (оц.)	ПР-0,1 L=2000 mm	шт.	3,24	28	90,72	
9	Заглушка торцевая (оц.)	ЗТ-0,1/0,1	шт.	0,2	2	0,4	
10	Стойка кабельная, L=400мм	К1150У3	шт.	0,64	30	19,2	Проложить по ряду В
11	Стойка кабельная, L=600мм	К1151У3	шт.	0,95	3	2,85	Проложить по оси 4
12	Полка, L=400мм	К1162У3	шт.	0,49	33	16,17	

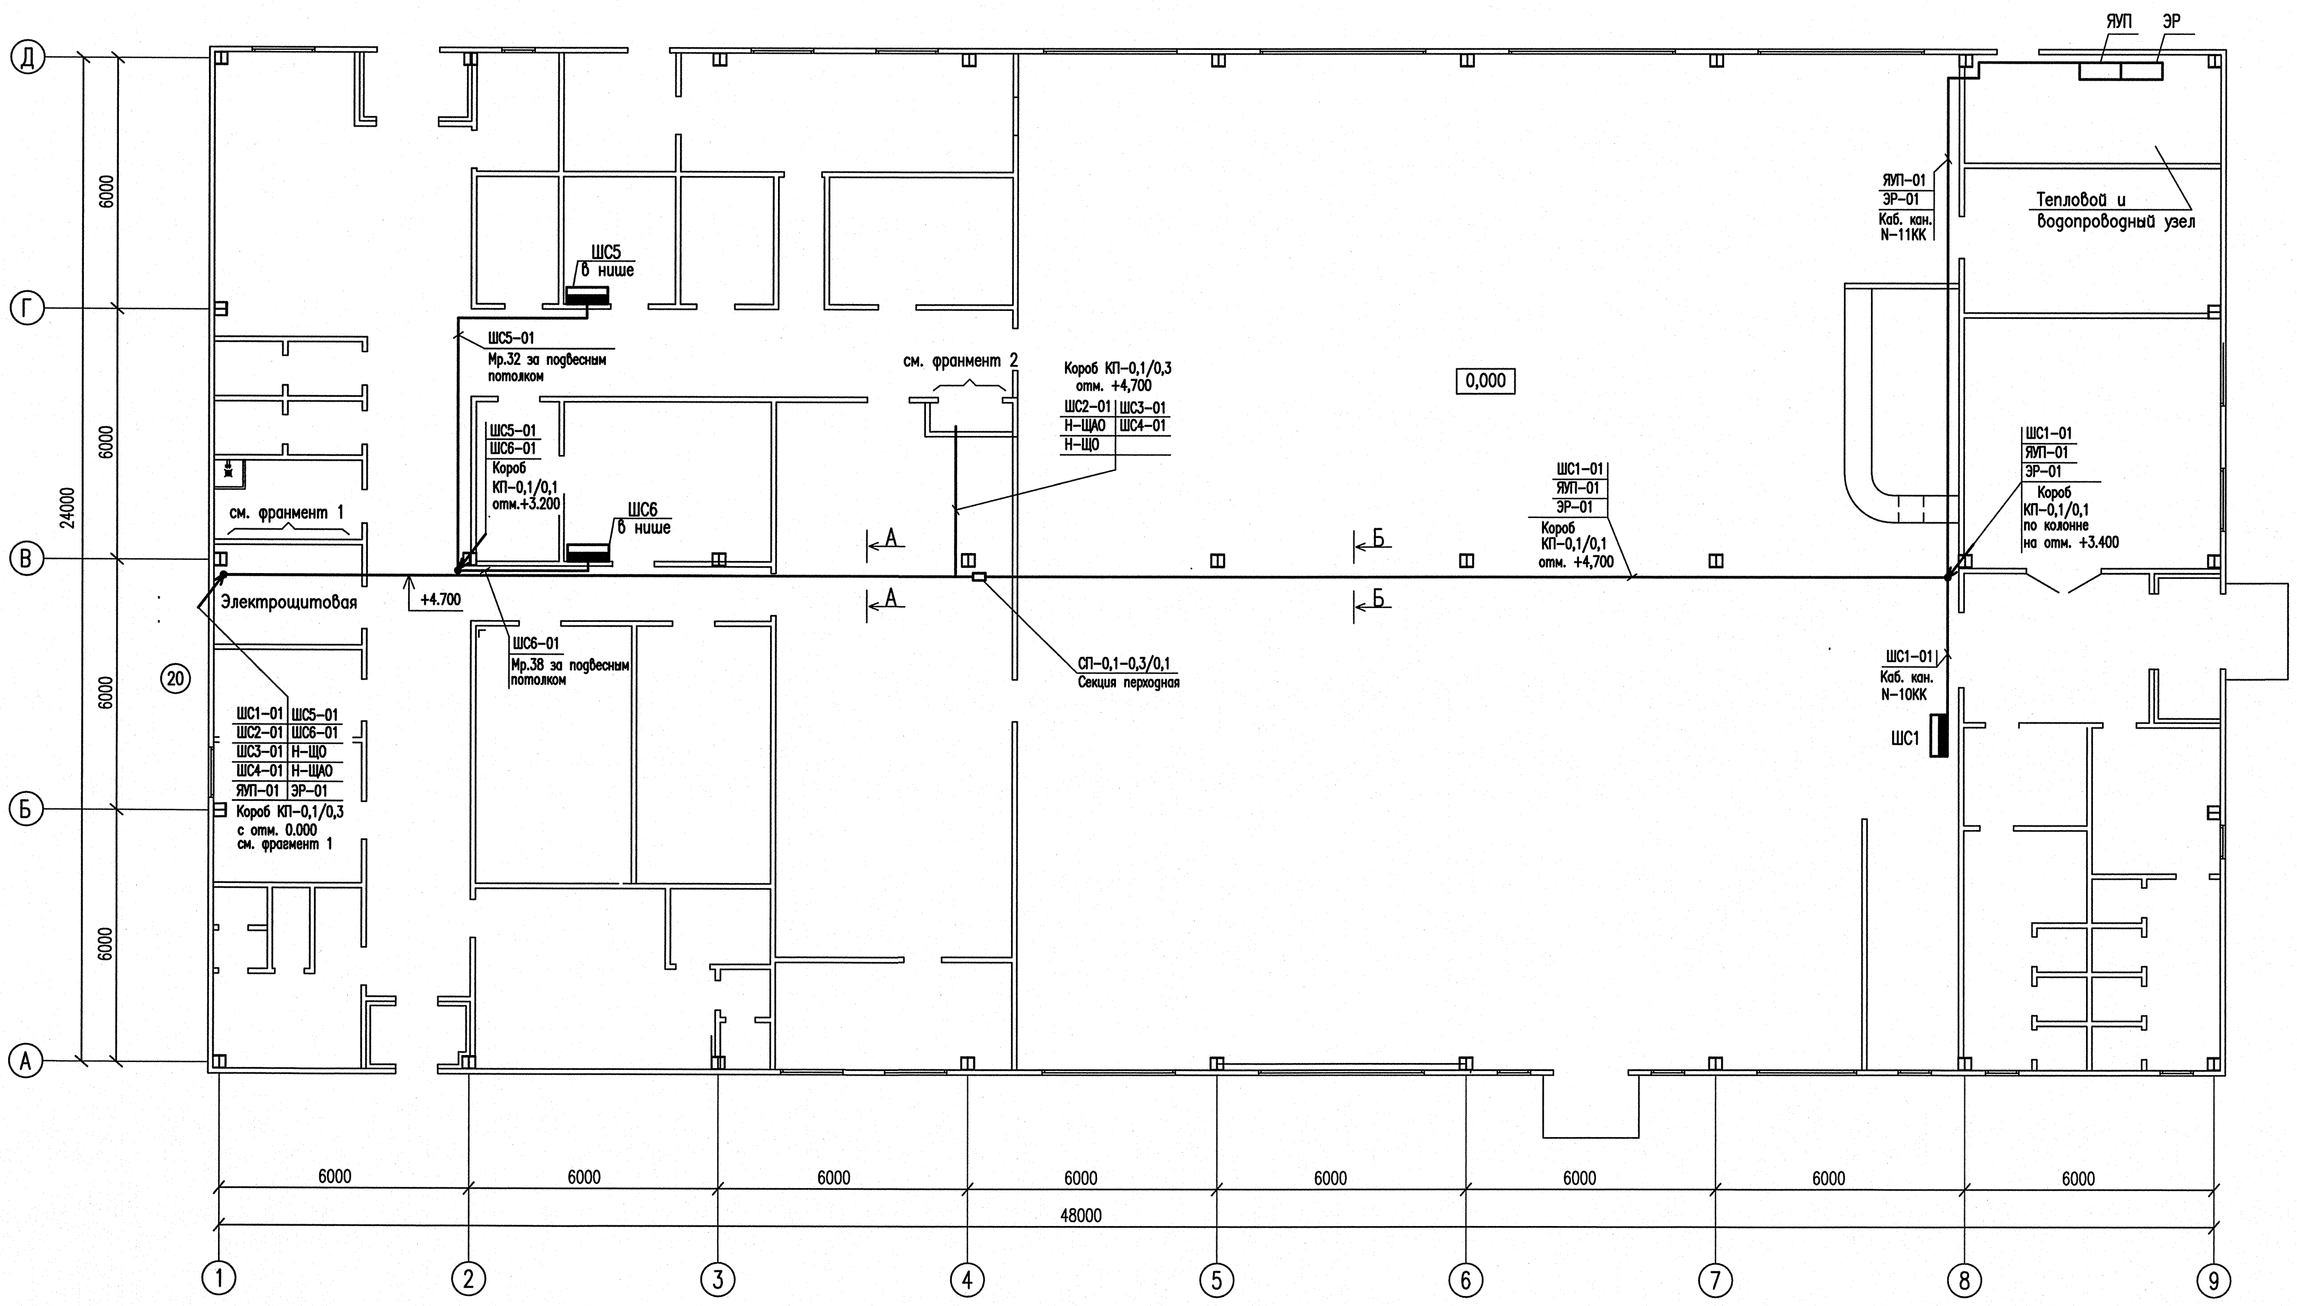

ФРАГМЕНТ 1

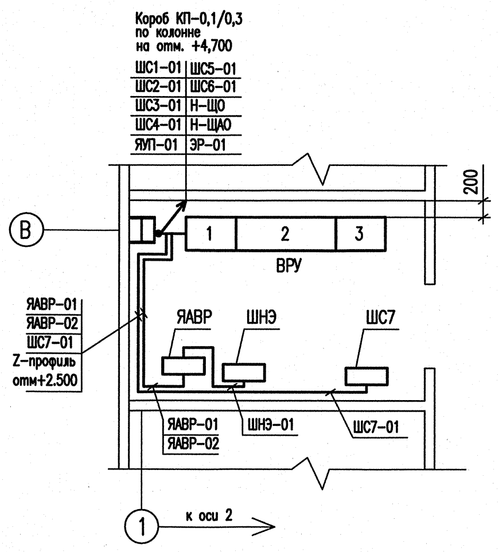

ФРАГМЕНТ 2

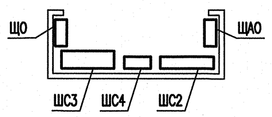

Эскиз установки щитков ШС2...ШС4 в нише

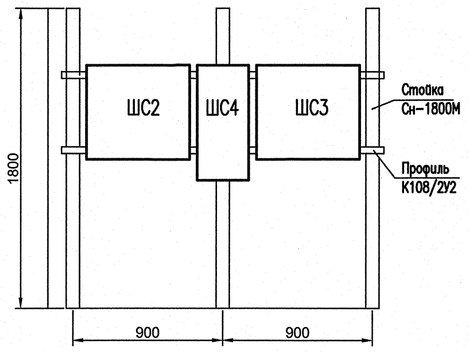

А–А
Масштаб 1:10

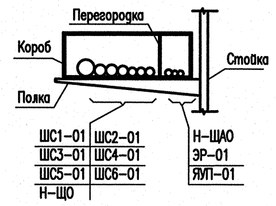

Б–Б
Масштаб 1:10

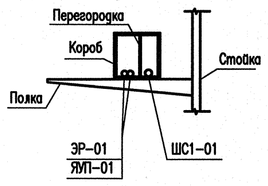

1. Монтаж кабельных металлоконструкций выполнять в соответствии с ПУЭ (главы 2.1, 2.3), заводской технической документацией.
2. Заземление системы кабельных коробов по кабельным трассам выполнить путем присоединения их к контуру заземления здания не менее чем в двух удаленных друг от друга местах помещения.
По трассам предусмотреть непрерывность электрической цепи.
3. Шаг установки кабельных консолей 1,5м.
4. Данный лист читать совместно с черт. 236-13/5885-1.4-ЭМ.КМ

АО "НИАЭП"
АРХИВНЫЙ ЭКЗ.
Инв. № 53363

Инв.№ подл.	Подпись и дата	Взамен инв.№
14-29	12.14	

						236-13/5885-1.4-ЭМ	
2	—	Зам.	К-4-15		12.14	Курская АЭС-2. Энергоблоки N1 и 2	
Изм.	N уч.	Лист	Nдок.	Подпись	Дата		
Н.контр.		Крабцова			05.14	Временная хранилища и сооружения, сооружения на площадке АЭС-2 (строящаяся). Административно-бытовой комплекс спецкорпусов. Административный корпус спецкорпусов. Столовая на 150 посадочных мест.	Стадия: Р; Лист: 4; Листов:
Рук.группы		Тарасова			05.14		
Проверил		Тарасова			05.14		
Разраб.		Богомолов			05.14	План питающей сети 0,4кВ	ЗАО "Институт "Оргэнергострой"

Формат А1