Аппаратура в шкафу

Марка и тип шкафа, напряжение 0,4 кВ		ШС2 (ЩРн-2х36з-174 IP54 / ЩРн-2х36-136 IP54, 1.1)											
Шины 0,4 кВ		N PE											
Схема первичных соединений		Q01	QF1 PH-47	QF2 PH-47 ф.А	QF3 ф.В	QF4 ф.С	QF5	QF6	QF7 ф.А	QF8 ф.В	QF9 ф.С	QF10 ф.А	QF11 ф.В	QF12 ф.С
Выключатель	Тип выключателя	ВН-32 3Р	ВА47-29 3Р	ВА47-29 1Р	АД12 2Р	АД12 2Р	АД14 4Р	АД14 4Р	АД12 2Р	АД12 2Р	АД12 2Р	АД12 2Р	ВА47-29 1Р	ВА47-29 1Р
	Тип расцепителя	—	хар-ка "С"	хар-ка "С"	хар-ка "С"	хар-ка "С"	хар-ка "С"	хар-ка "С"	хар-ка "С"	хар-ка "С"	хар-ка "С"	хар-ка "С"	хар-ка "С"	хар-ка "С"
	Номинальный ток расцепителя, In	100	1,6	1,6	6	6	10	10	16	16	16	16	3	3
	Номинальный отключающий дифференциальный ток, mA	—	—	—	10	10	10	10	10	10	10	10	—	—
Марка, сечение кабеля ВВГнг(А)-LS		5х16	4х1,5	3х1,5	3х1,5	3х1,5	5х1,5	5х1,5	3х2,5	3х2,5	3х2,5	3х2,5	3х1,5	3х1,5
Маркировка кабеля		ШС2-01	В10-01	В9-01	47(1)-01	47(2)-01	48(1)-01	48(2)-01	49(1)-01	49(2)-01	50(1)-01	50(2)-01	51(1)-01	51(2)-01
Ориентировочная длина кабеля (провода),м		40	6	11	12	14	10	15	9	17	7	19	5	21
Мощность / ток присоединения, kW/A		23,03/40	0,52/1,18	0,245/1,12	0,39/2,49	0,39/2,49	4,2/6,5	4,2/6,5	3,02/13,1	3,02/13,1	3,02/13,1	3,02/13,1	0,5/2,3	0,5/2,3
Марка монтажной единицы		ШС2	В10	В9	47(1)	47(2)	48(1)	48(2)	49(1)	49(2)	50(1)	50(2)	51(1)	51(2)
Наименование присоединения		Ввод питания ШС2	Вентилятор крышный КРОМ-5-Н-У1	Вентилятор крышный КРОМ-3,55-Н-У1	Прилавок холодильный ПВВ(Н)70КМ-03-НШ	Прилавок холодильный ПВВ(Н)70КМ-03-НШ	Прилавок мармит ПМЭС-70КМ-01	Прилавок мармит ПМЭС-70КМ-01	Прилавок мармит ЭМК-70КМ-01	Прилавок мармит ЭМК-70КМ-01	Прилавок мармит ПГН-70КМ-01	Прилавок мармит ПГН-70КМ-01	Прилавок кабина кассовая КК 70	Прилавок кабина кассовая КК 70

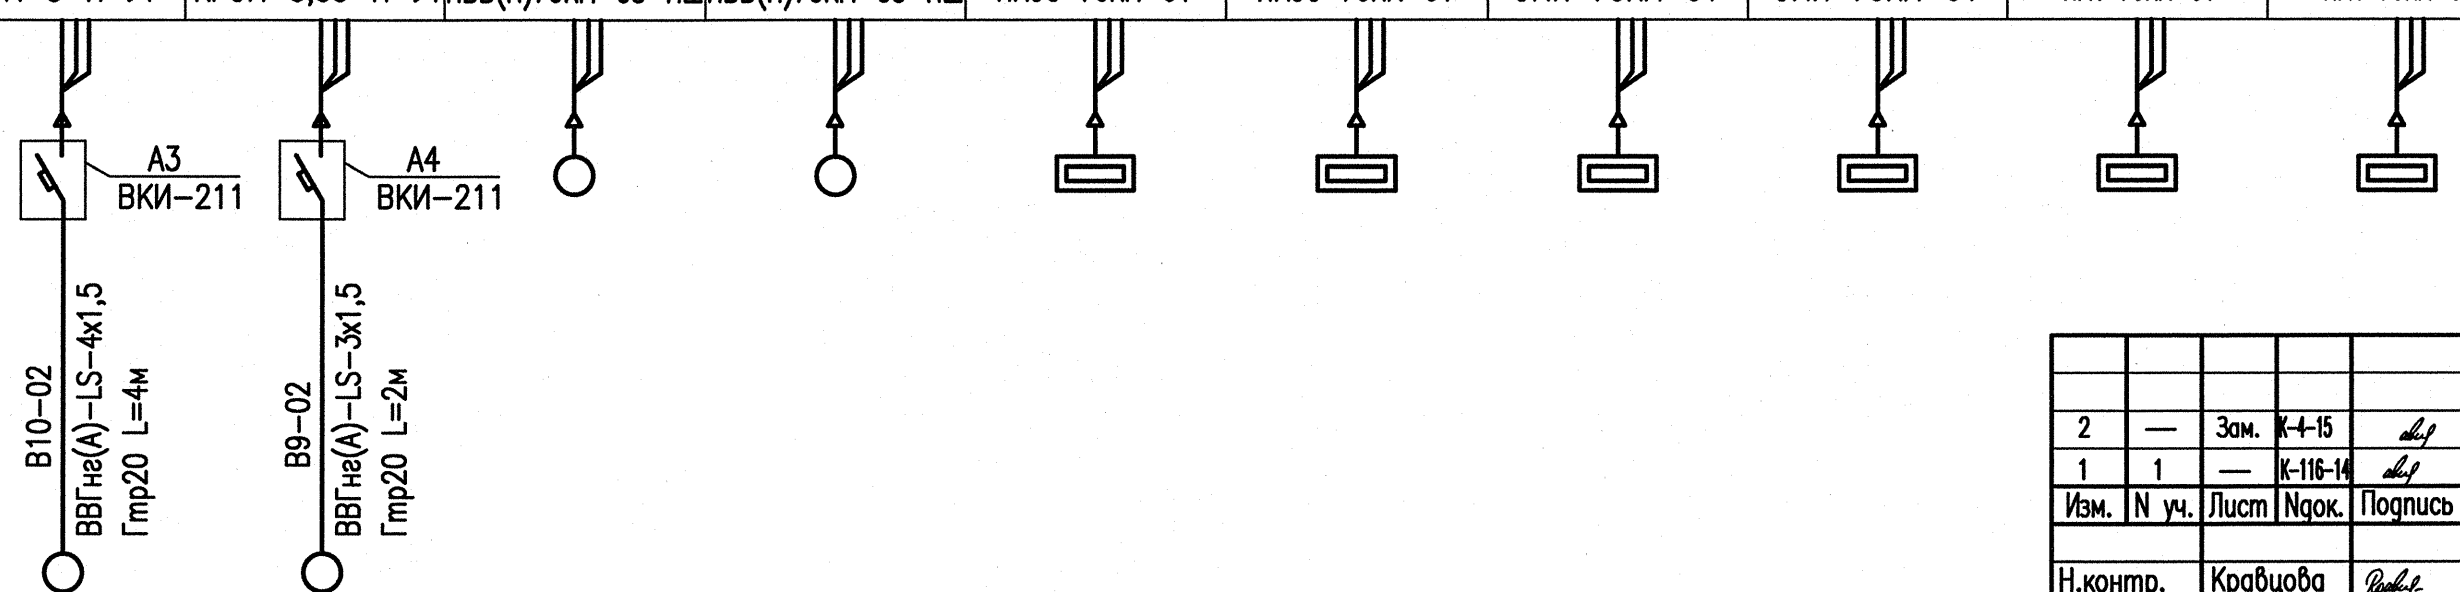

Схема отключения вентиляции при пожаре

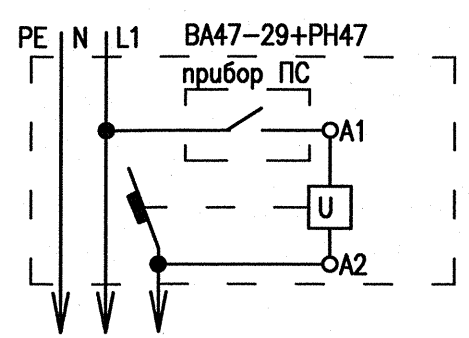

АО "НИАЭП"
АРХИВНЫЙ ЭКЗ.
Инв. № 53363 с/о

Изм.	N уч.	Лист	Nдок.	Подпись	Дата
2	—	Зам.	К-4-15		12.14
1	1	—	К-116-14		09.14

236-13/5885-1.4-ЭМ

Курская АЭС-2. Энергоблоки N1 и 2

Н.контр.	Кравцова		05.14
Рук.группы	Тарасова		05.14
Проверил	Тарасова		05.14
Разраб.	Богомолов		05.14

Временные здания и сооружения, сооружаемые на площадке АЭС-2 (строймаз). Административно-бытовой комплекс генподрядчика. Административный корпус генподрядчика. Столовая на 150 посадочных мест.

Схема электрических соединений. Шкаф ШС2

Стадия	Лист	Листов
Р	8	

ЗАО "Институт "Оргэнергострой"

Взамен инв.N	Подпись и дата	Инв.N подл.
	12.14	14-29