Аппаратура в шкафу												
Марка и тип шкафа, напряжение 0,4 кВ		ШС5	ЩРн-48з-174 IP54 / ЩРн-48з-136 IP54 (1.1)									
Шины 0,4 кВ		N PE										
Схема первичных соединений		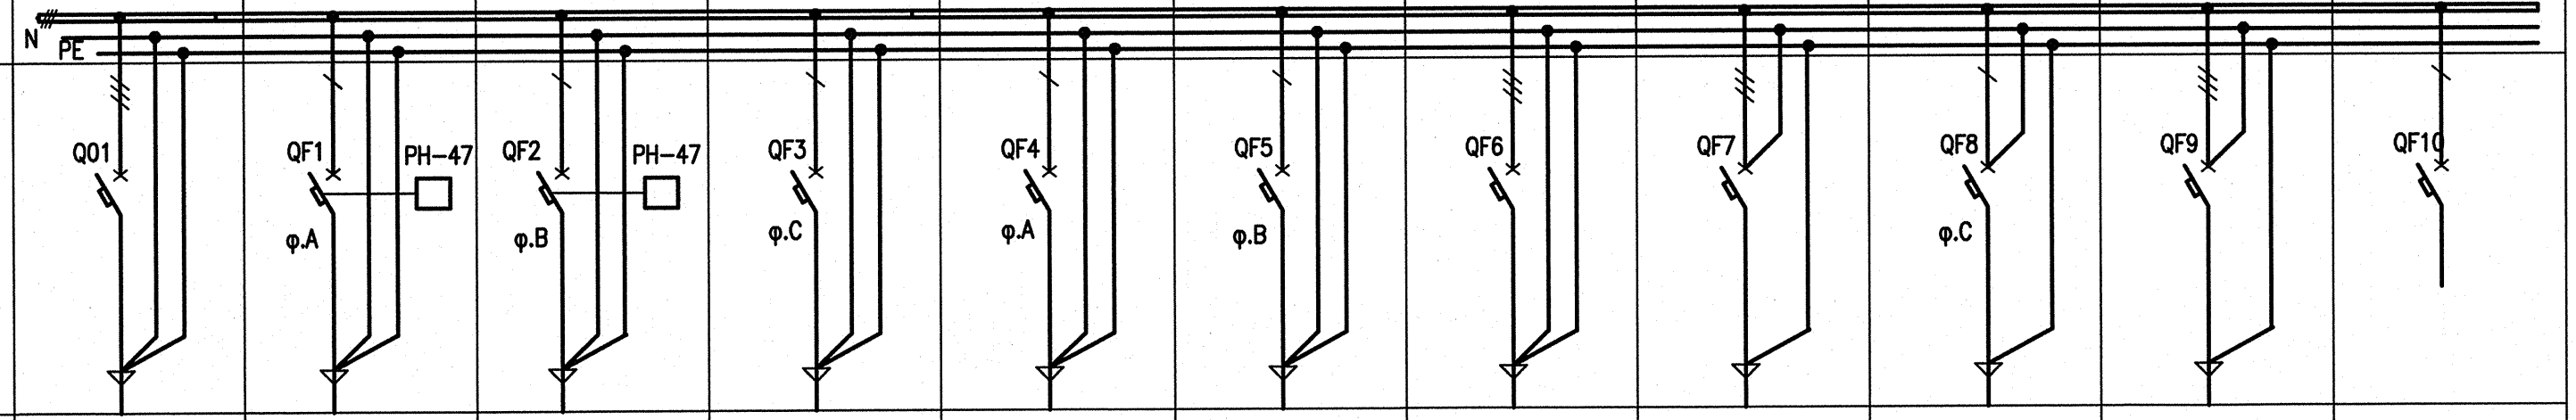										
Выключатель	Тип выключателя	ВН-32	ВА47-29 1Р	ВА47-29 1Р	ВА47-29 1Р	ВА47-29 1Р	ВА47-29 1Р	ВА47-29 3Р	АД14 4Р	АД12 2Р	АД14 4Р	ВА47-29 1Р
	Тип расцепителя	—	хар-ка "С"	хар-ка "С"	хар-ка "С"	хар-ка "С"	хар-ка "С"	хар-ка "С"	хар-ка "С"	хар-ка "С"	хар-ка "С"	хар-ка "С"
	Номинальный ток расцепителя, In	100	1	1,6	6	6	6	3	6	6	32	6
	Номинальный отключающий дифференциальный ток, mA	—	—	—	—	—	—	—	10	10	30	—
Марка, сечение кабеля ВВГнг(А)-LS		5х10	3х1,5	3х1,5	3х1,5	3х1,5	3х1,5	5х1,5	5х1,5	3х1,5	5х4	—
Маркировка кабеля		ШС5-01	В3-01	В4-01	11(2)-01	11(3)-01	46-01	40-01	10-01	12-01	1-01	—
Ориентировочная длина кабеля (провода),м		30	9	20	4	15	9	12	11	16	19	—
Мощность / ток присоединения, kW/A		24,3/33	0,04/0,3	0,23/1,05	0,6/2,82	0,6/2,82	0,6/2,7	0,35/0,7	1/2,8	0,37/2,37	20,5/27	—
Марка монтажной единицы		ШС5	В3	В4	11(2)	11(3)	46	40	10	12	1	—
Наименование присоединения		Ввод питания ШС5	Вентилятор осевой ECW 204M4	Вентилятор радиальный KVR 250/1	Шкаф холодильный ШХ-0,8М	Шкаф холодильный ШХ-0,8М	Холодильная камера КХН-2,94	Хлеборезка АХМ-300Т	Машина перера-ботки овощей МПО-1-02	Стол холодильный СХС-60-01	Машина посудомоечная МПК-1400К	Резерв

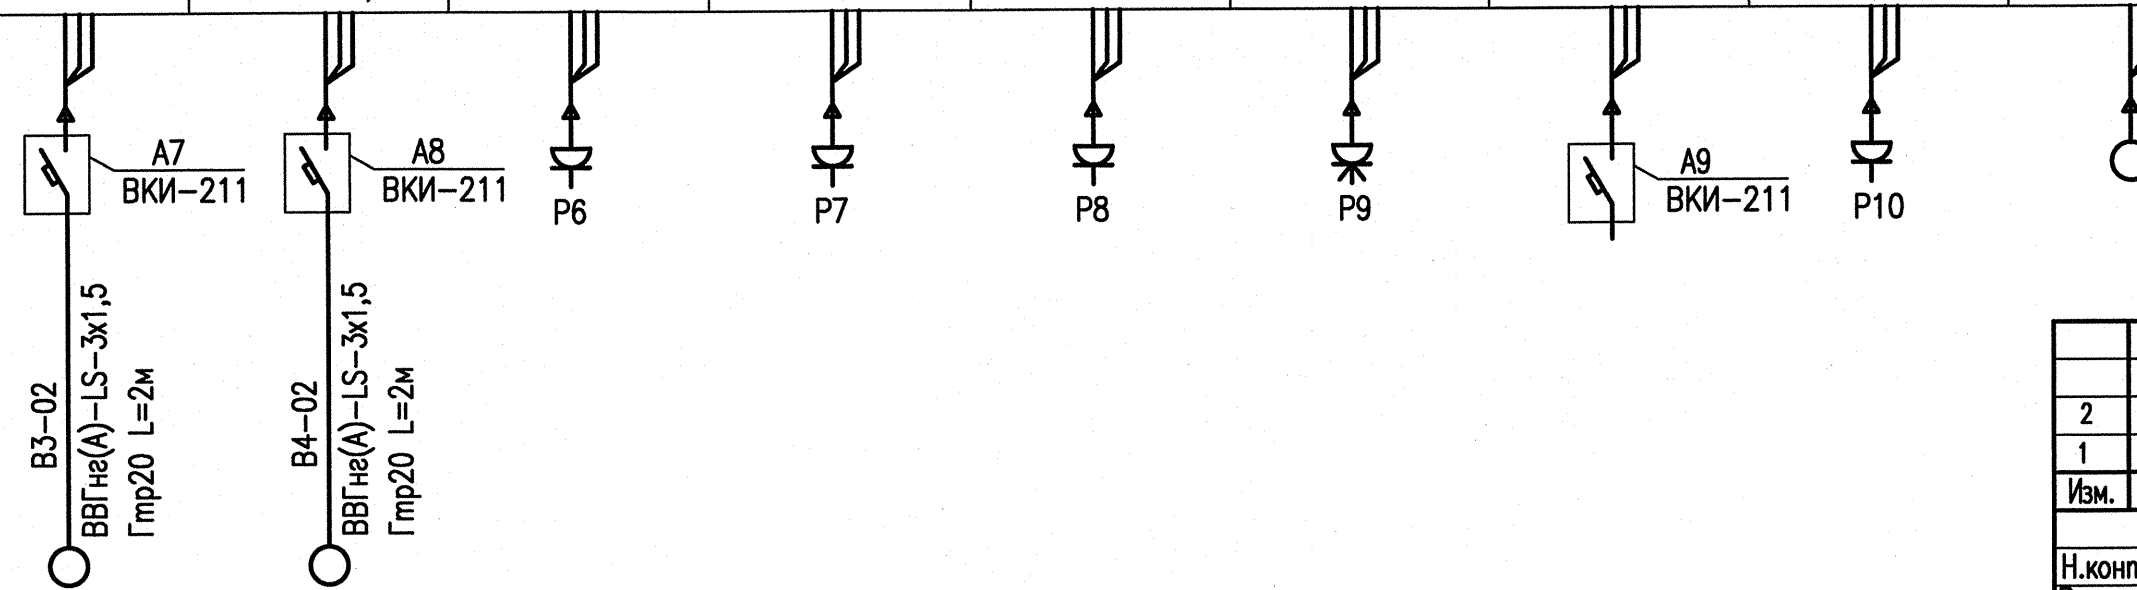

Схема отключения вентиляции при пожаре

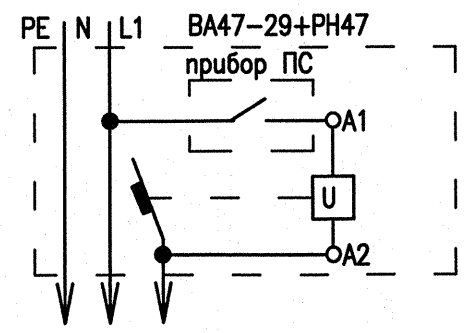

АО "НИАЭП"
АРХИВНЫЙ ЭКЗ.
Инв. № 53363сд

Инв.№ подл.	Подпись и дата	Взамен инв.№
14-29	12.14	

Изм.	N уч.	Лист	Nдок.	Подпись	Дата
2	—	Зам.	К-4-15		12.14
1	1	—	К-116-14		09.14
Н.контр.		Кравцова			05.14
Рук.группы		Тарасова			05.14
Проверил		Тарасова			05.14
Разраб.		Богомолов			05.14

236-13/5885-1.4-ЭМ

Курская АЭС-2. Энергоблоки N1 и 2

Временные здания и сооружения, сооружаемые на площадке АЭС-2 (строящаяся). Административно-бытовой комплекс генподрядчика. Административный корпус генподрядчика. Столовая на 150 посадочных мест.

Стадия	Лист	Листов
Р	11	

Схема электрических соединений. Шкаф ШС5

ЗАО "Институт "Оргэнергострой"

Формат А4х3