


1. Схему электрическую полную смотри лист 15.
2. Контакты концевых показаны в положении "Арматура закрыта"

ПЕРЕЧЕНЬ АППАРАТУРЫ			
Поз. обозн.	Наименование	Кол.	Примечание
По месту			
-М	Электропривод ~380 В	1	Комплектно с приводом
SQC1, SQТ1	Выключатель конечный МП1101У4; 220 В; 4 А	2	
SQFT1	Выключатель моментный МП1101У4; 220 В; 4 А	1	
-X01	Клеммная планка	1	
-ГА	Коробка клеммная с наборными зажимами КЗНС-16-У2, IP65	1	

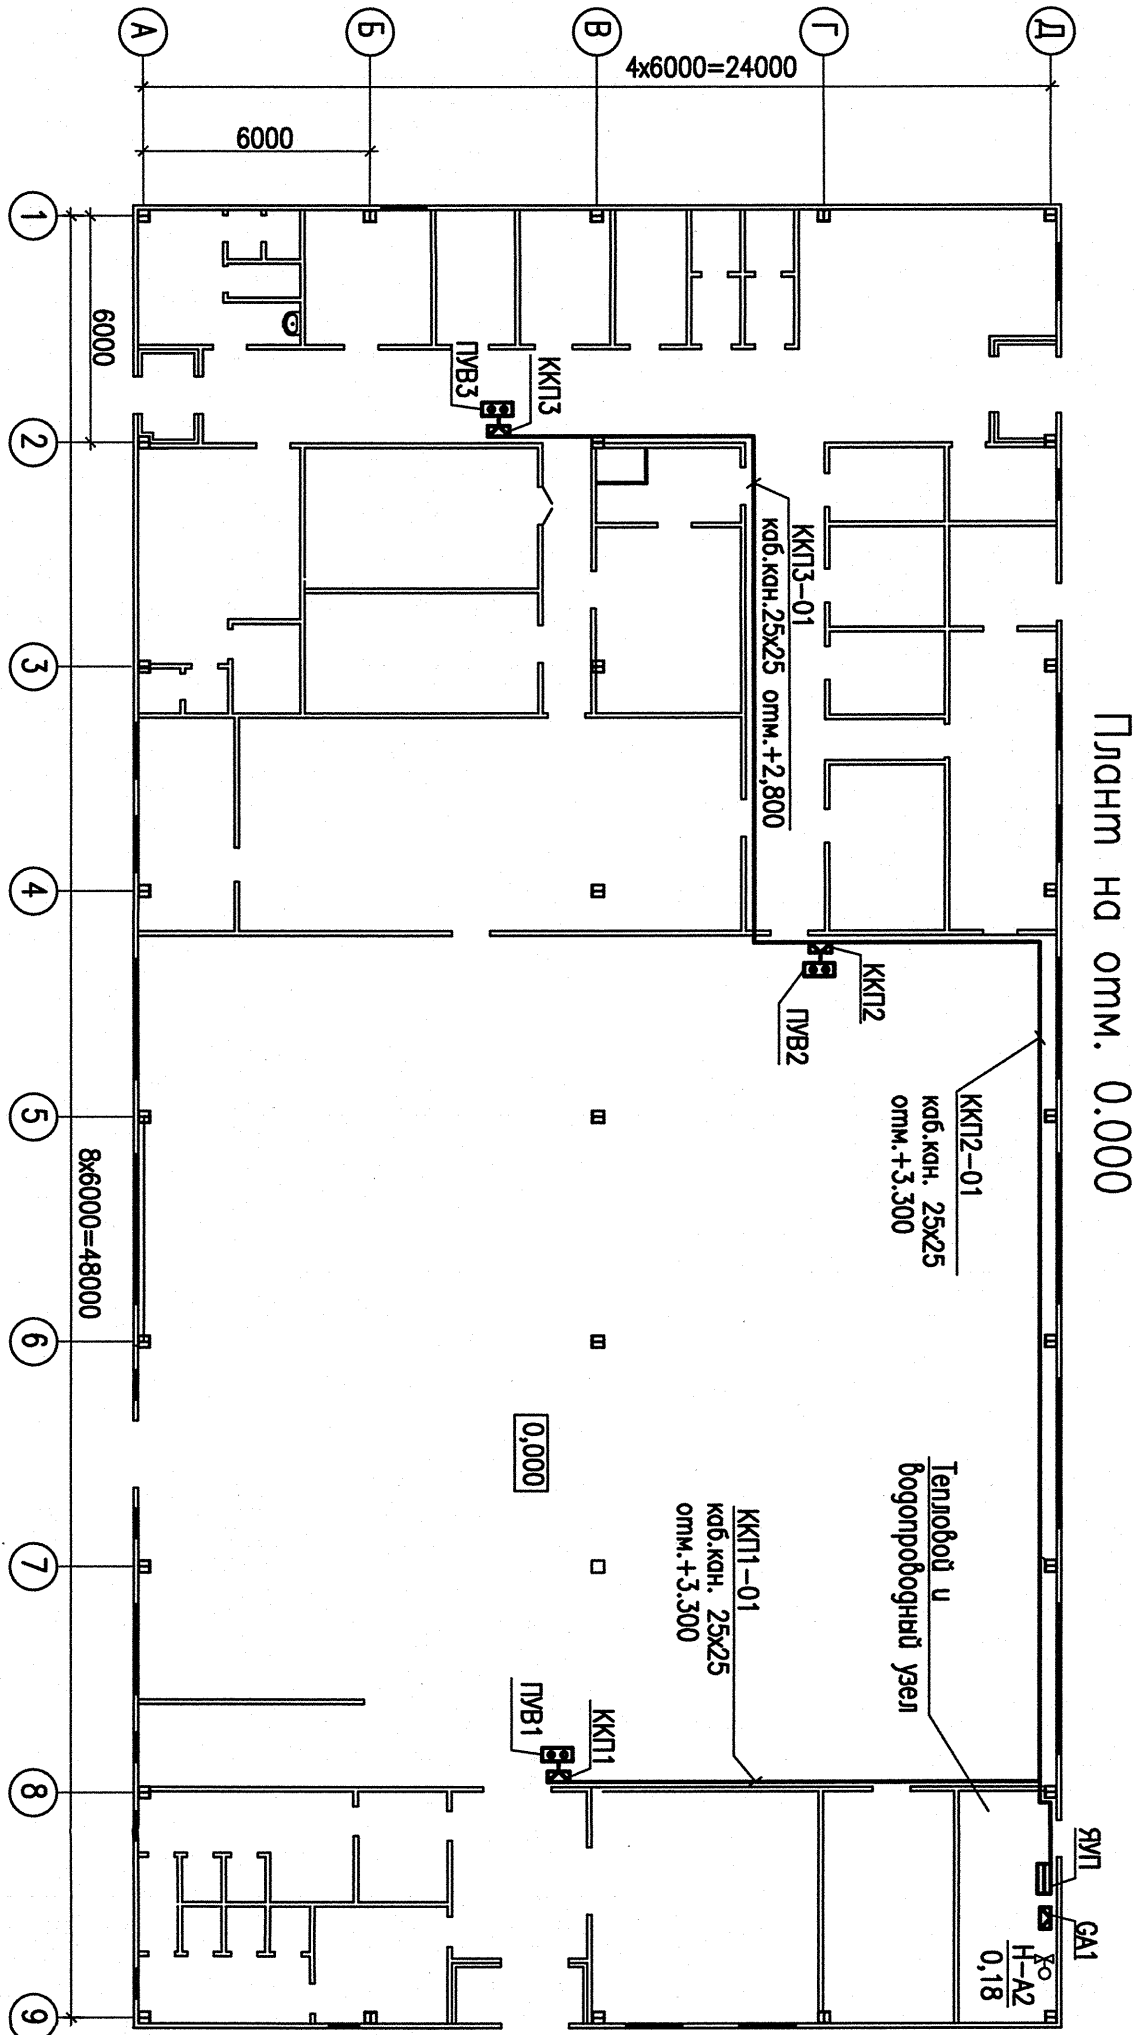

236-13/5885-1.4-3М			
Курская АЭС-2. Энергоблоку N1 и 2			
Изм.	И. у.	Лист	Листов
2	Зам. 4-15	12.14	
И. контр.	Коробова	05.14	
Рук. группы	Тарасова	05.14	
Пробери	Тарасова	05.14	
Разраб.	Богомолов	05.14	
Монтажная схема застройки. Компоновка электрооборудования управления застройки.			
Сигналы			
Р			
16			
Листов			

Инв.№ подл.	Подпись и дата	Взамен инв.№
14-29	Р.Р.Р. 12.14	

АО "НИАЭП"
АРХИВНЫЙ ЭКЗ.
Инв. № 5336346