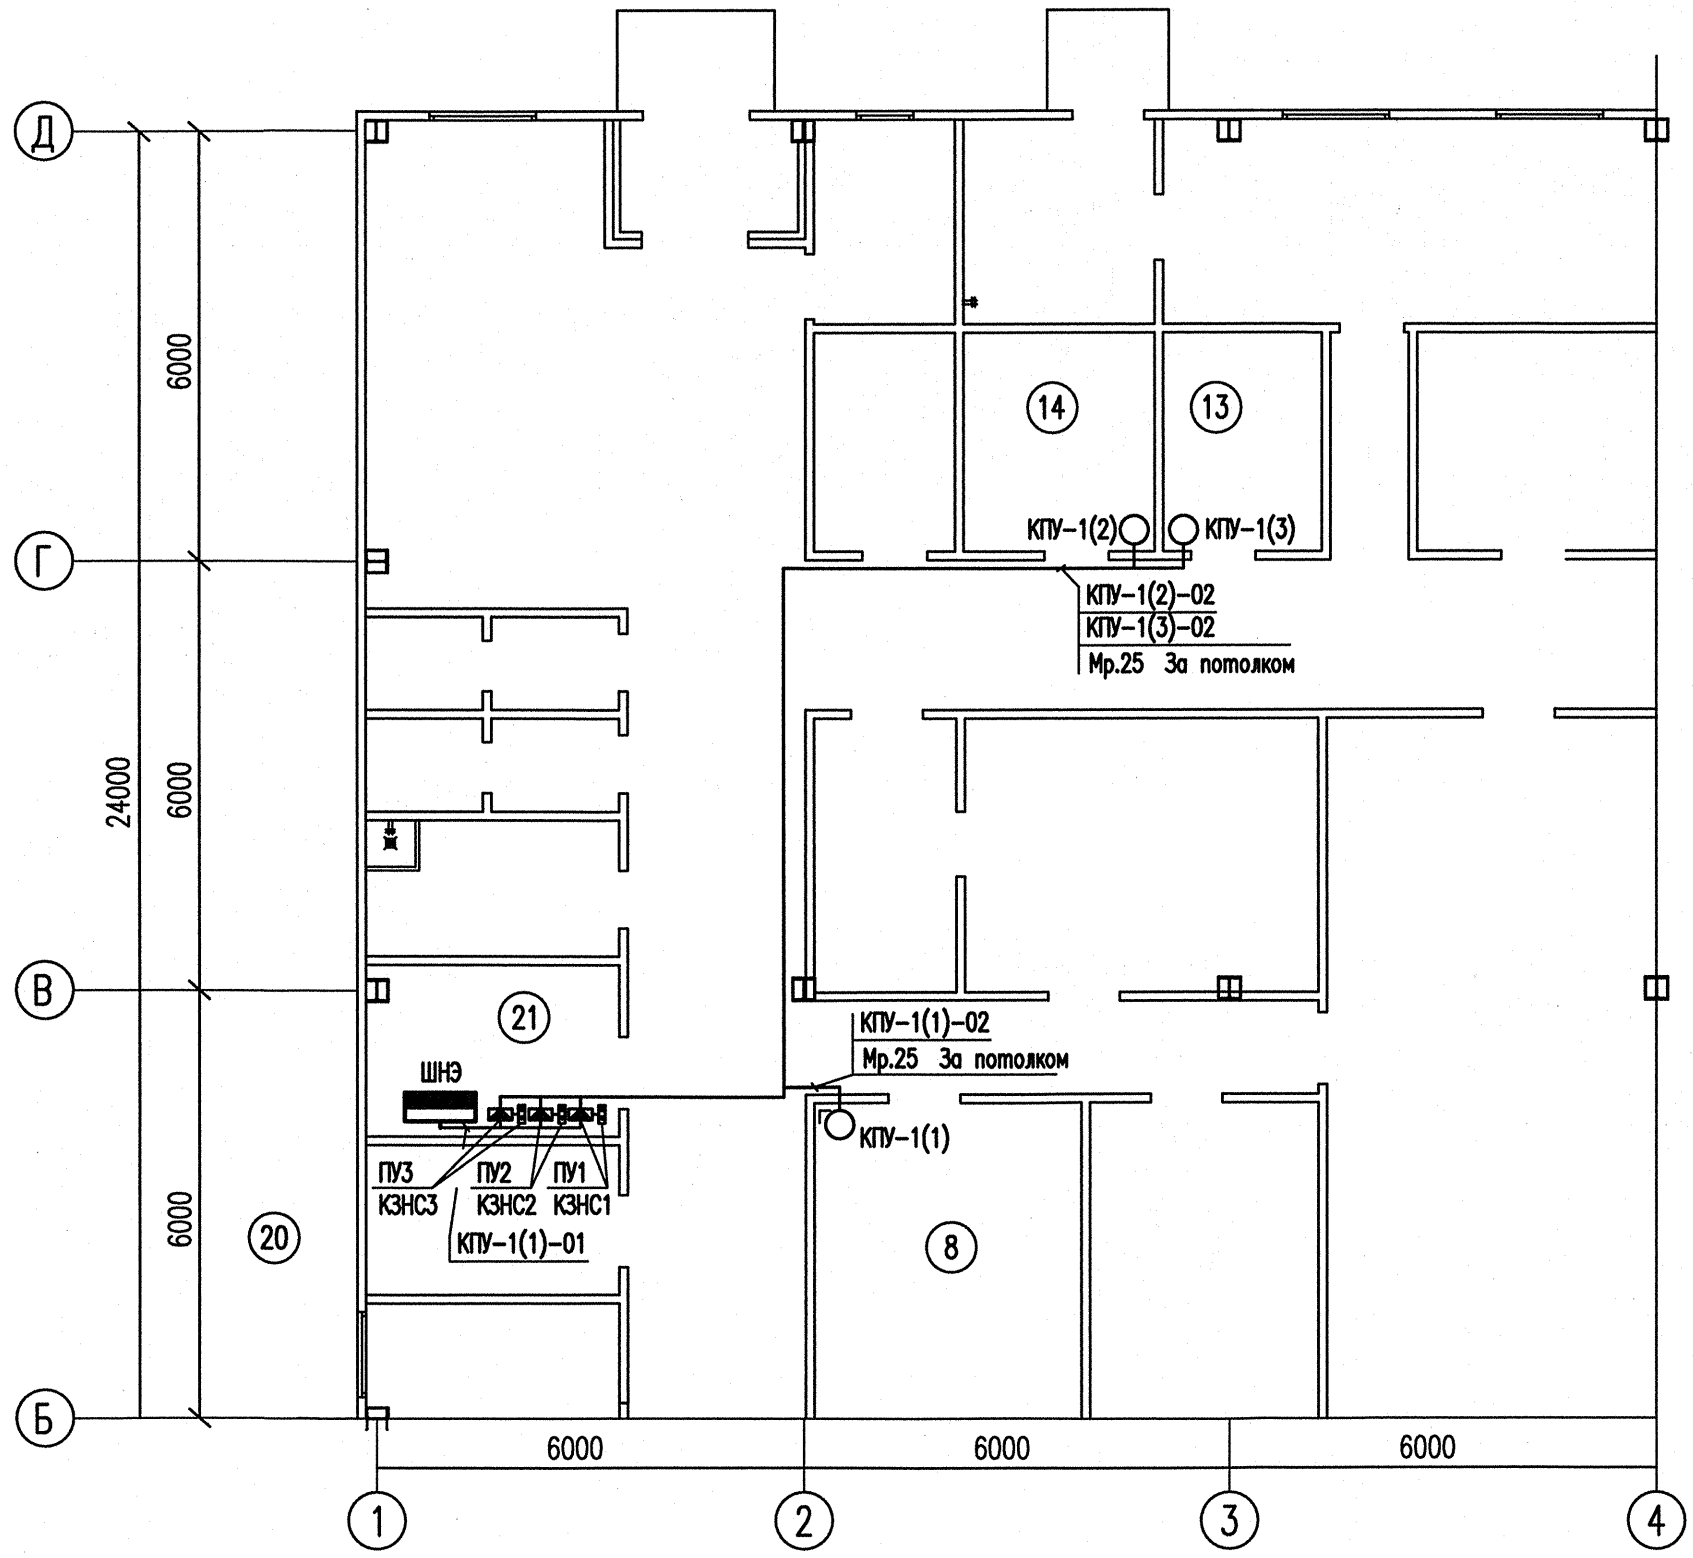

Эскиз установки коробки КЗНС1(КЗНС2,КЗНС3)
и поста управления ПУ1(ПУ2,ПУ3)

Масштаб 1:10

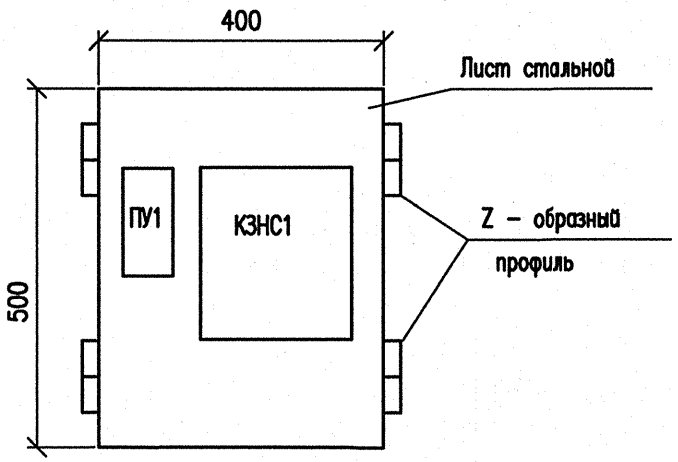

АО "НИАЭП"
АРХИВНЫЙ ЭКЗ.
Инв. № 53363 с/о

Изм.	N уч.	Лист	Nдок.	Подпись	Дата
2	—	Зам.	К-4-15		12.14

Н.контр.	Кравцова		05.14
Рук.группы	Тарасова		05.14
Проверил	Тарасова		05.14
Разраб.	Богомолов		05.14

236-13/5885-1.4-ЭМ

Курская АЭС-2. Энергоблоки N1 и 2

Временные здания и сооружения, сооружаемые на площадке АЭС-2 (стройбаза). Административно-бытовой комплекс генподрядчика. Административный корпус генподрядчика. Столовая на 150 посадочных мест.

Стадия	Лист	Листов
Р	18	

Компоновка электрооборудования управления клапанами КПУ-1(1)...КПУ-1(3)

ЗАО "Институт "Оргэнергострой"

Формат А3

Инв.N° подл.	Подпись и дата	Взамен инв.N°
14-29	12.14	