


Согласовано:			
Инв.№	подл.	Подпись и дата	Взамен инв.№

Инв.№	подл.	Подпись и дата	Взамен инв.№
14/26		Родн. 05.14	

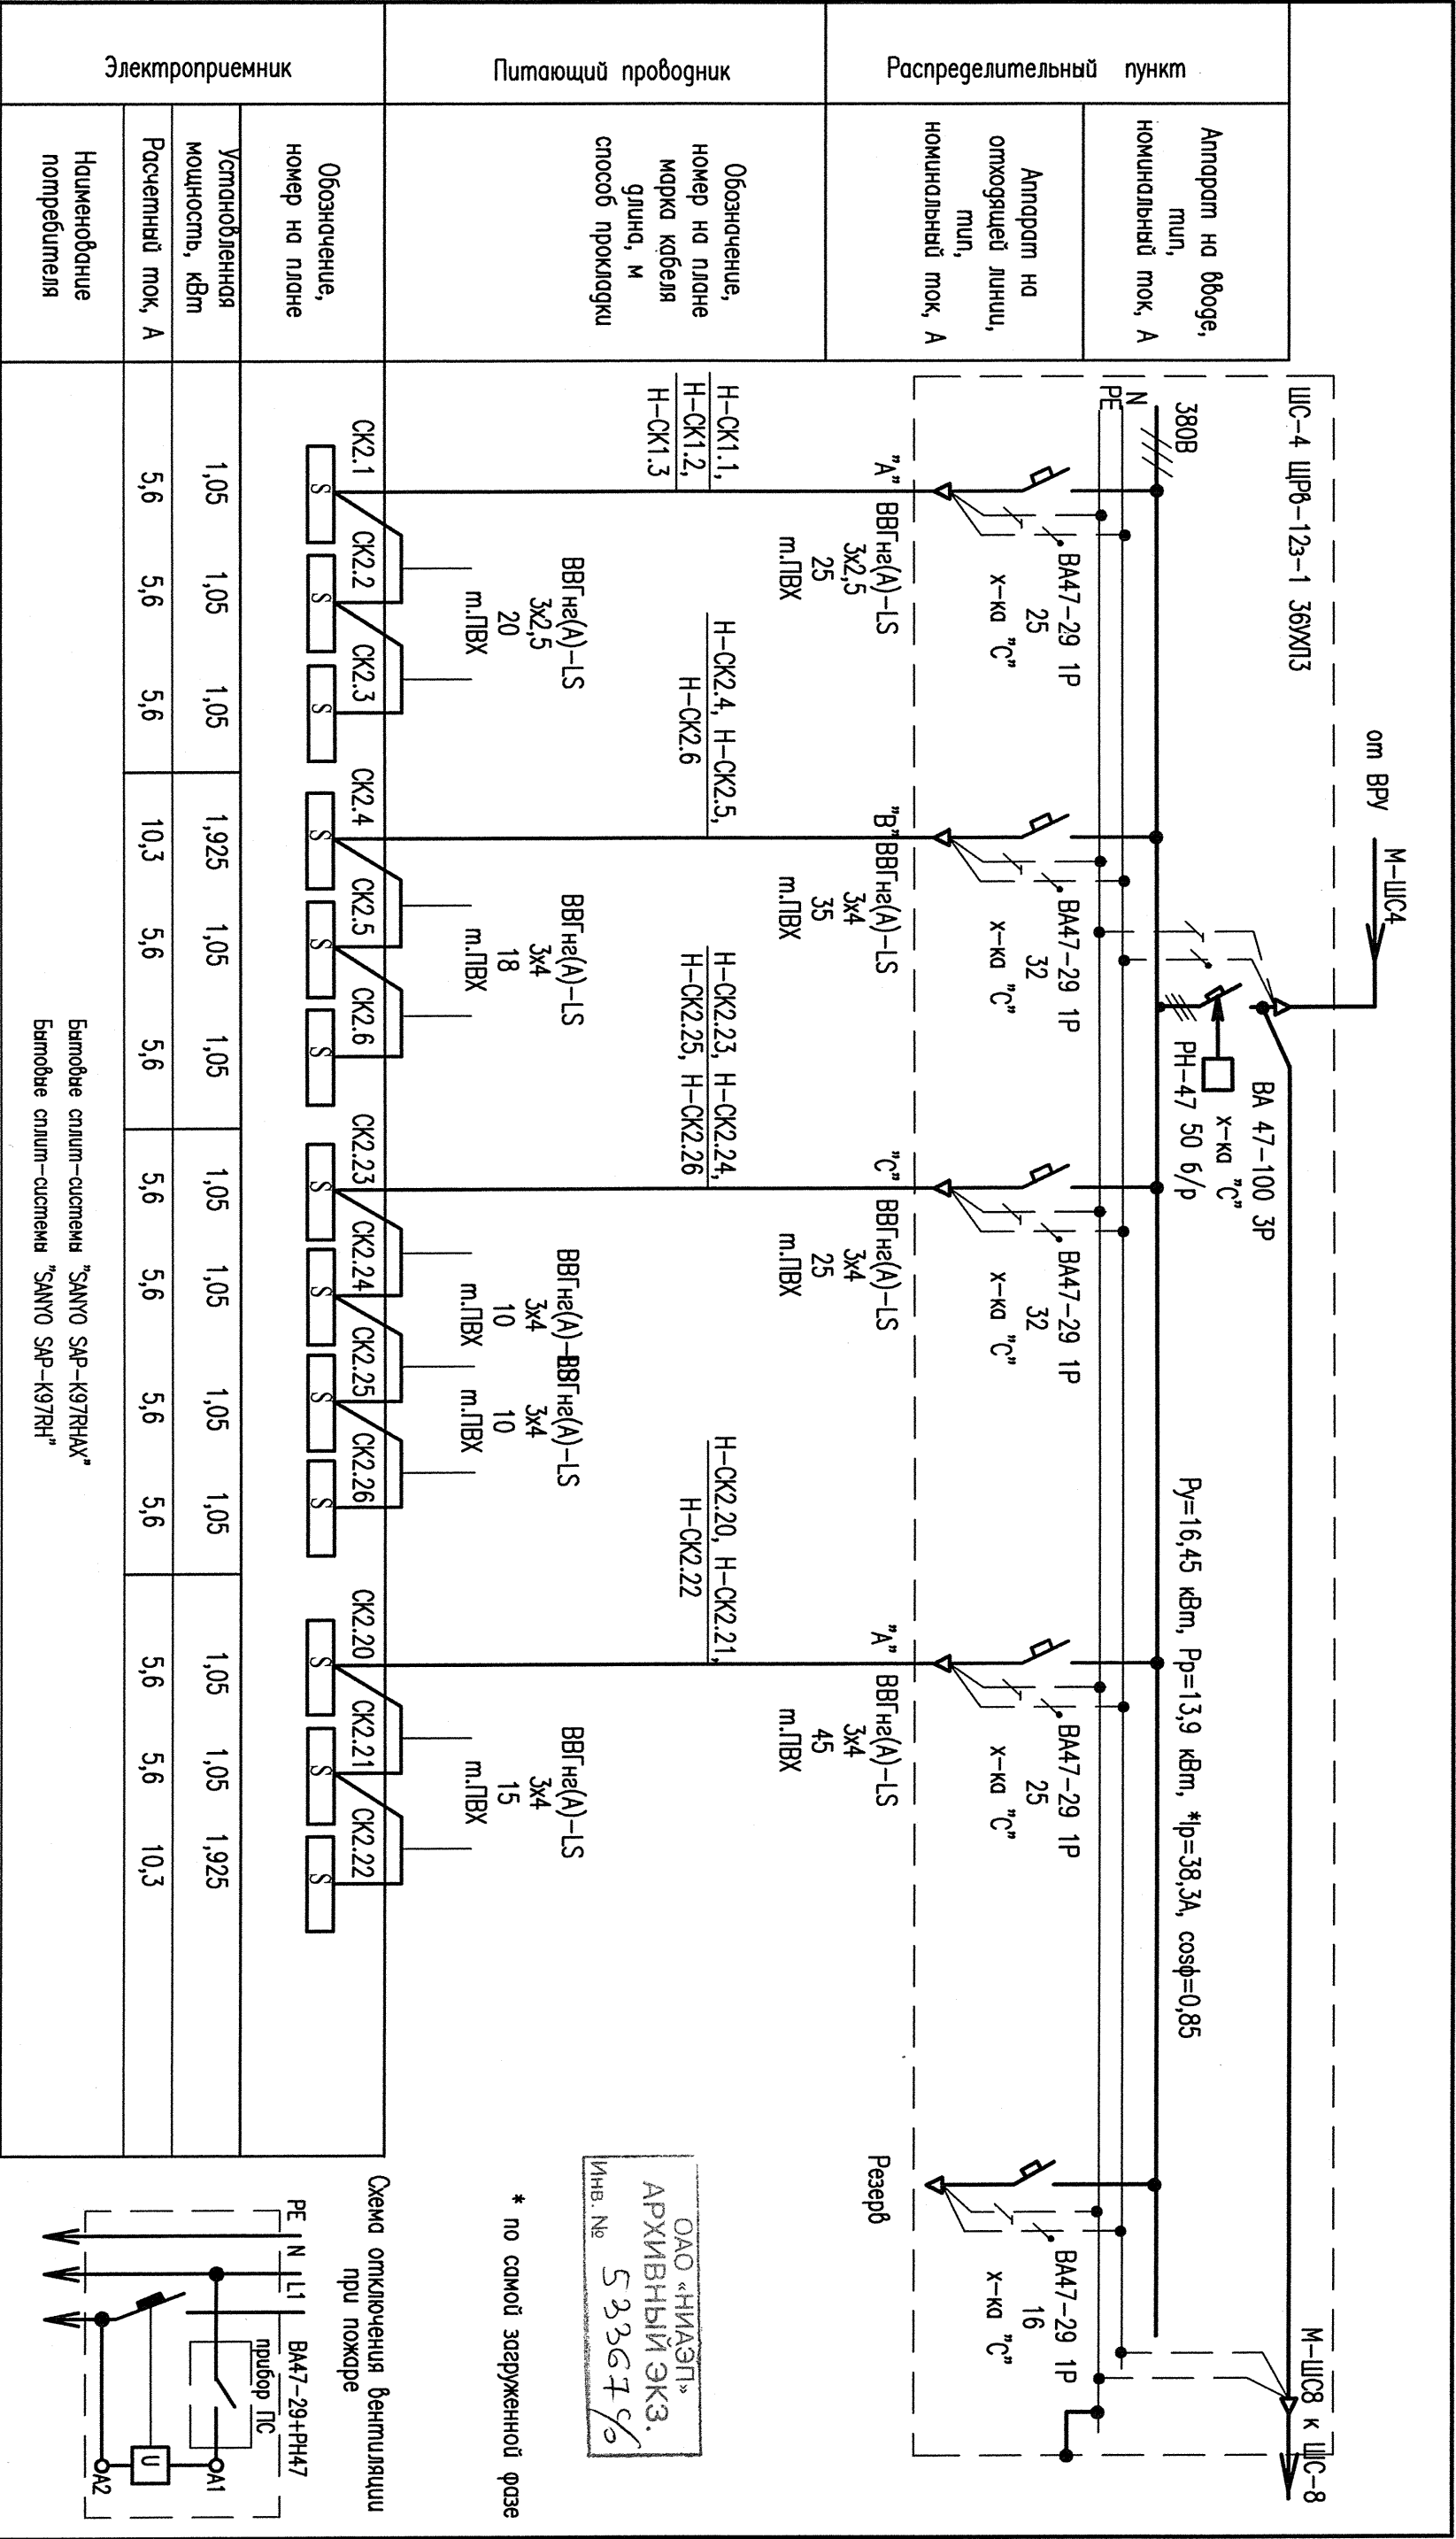

ПОТРЕБНОСТЬ КАБЕЛЕЙ И ПРОВОДОВ
(ДЛИНА, М)

Число и сечение жил, напряжение	Марка
3х2,5 0,66кВ	ВВГнг(А)-LS
3х4 0,66кВ	158

ПОТРЕБНОСТЬ ТРУБ

Обозначение по стандарту	Диаметр по стандарту, мм	Длина, м
м.ЛВХ	25	45
м.ЛВХ	32	158

236-13/5885-1.2-ЭМ

Курская АЭС-2. Выполнение проектной и рабочей документации первого этапа для типовых временных зданий и сооружений

Изм.	Кол.уч.	Лист	Вок	Подпись	Дата
Н.контр.	Коробова	05.14			
Проверил	Шушкин	05.14			
Разреш.	Тарасова	05.14			

Автоматизировано-бытовой комплекс Генератора и Электродвигателя (ЭД) поз. 1, 2).

Административный корпус с залом собраний и негритом

Однолинейная расчетная схема ШС-4



ЗАО "Институт Энергосервис"