
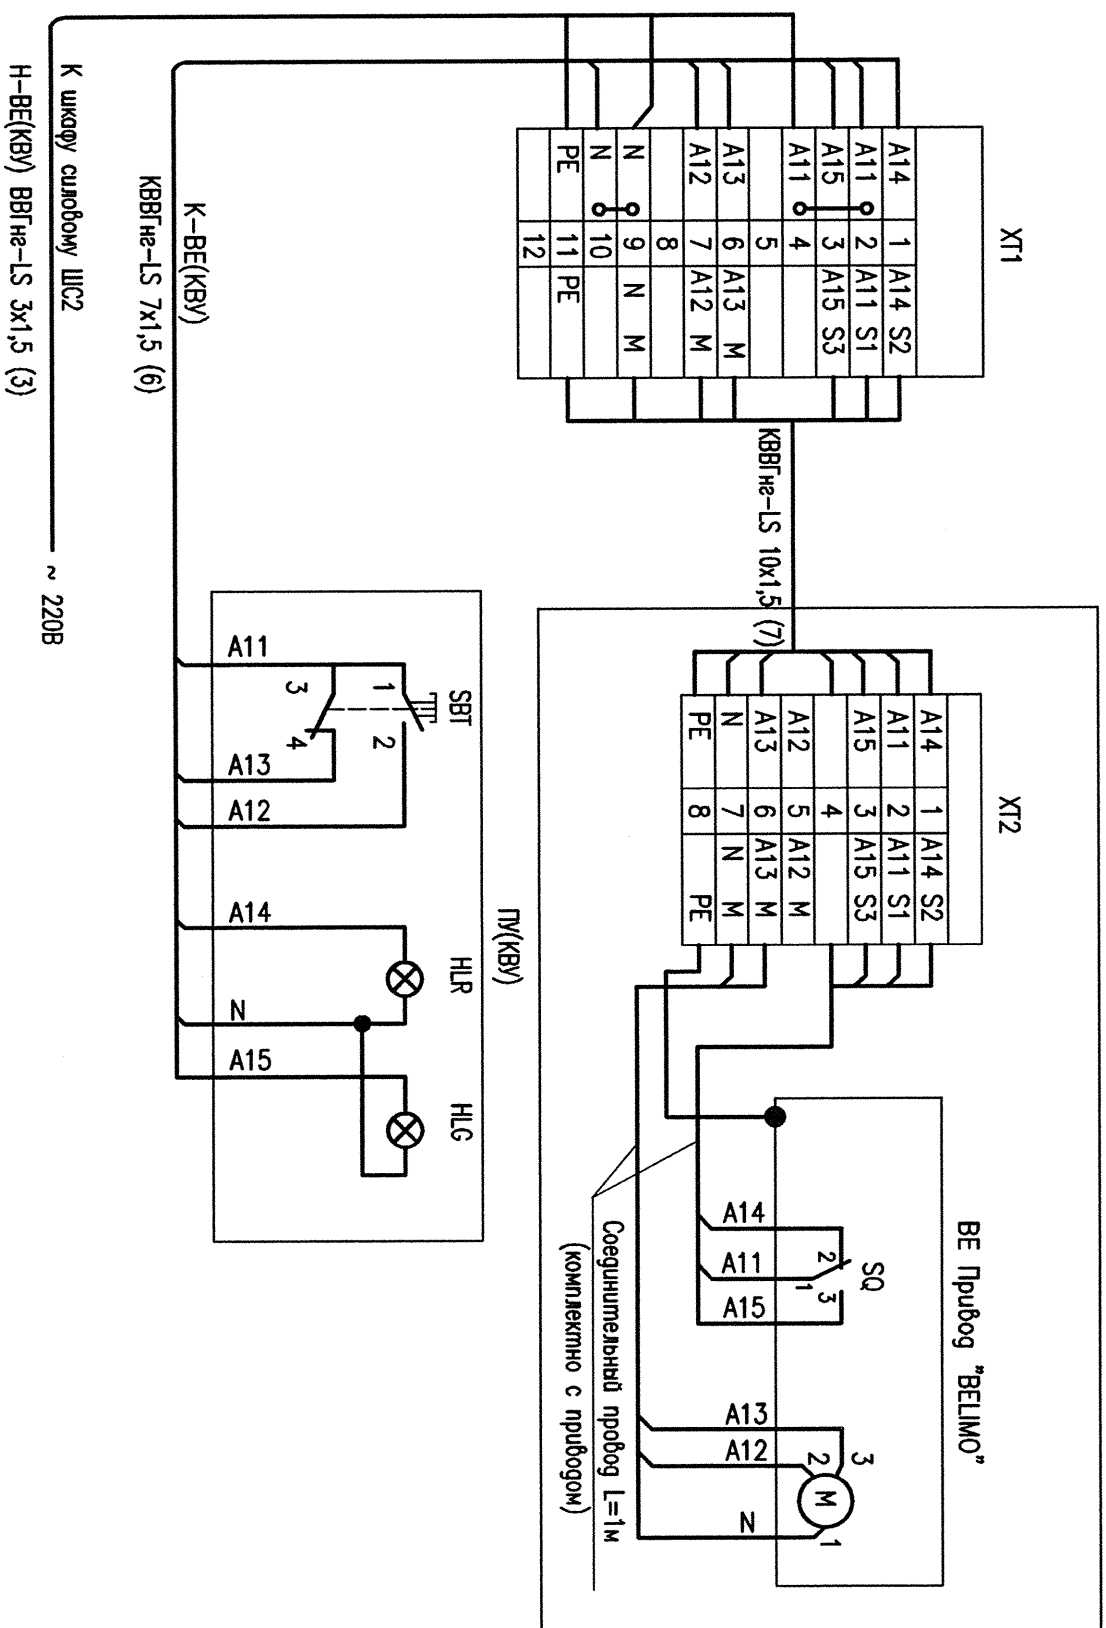


Схема электрическая полная клапана ВЕ(ВКУ)

Схема электрическая монтажная ВЕ(ВКУ)

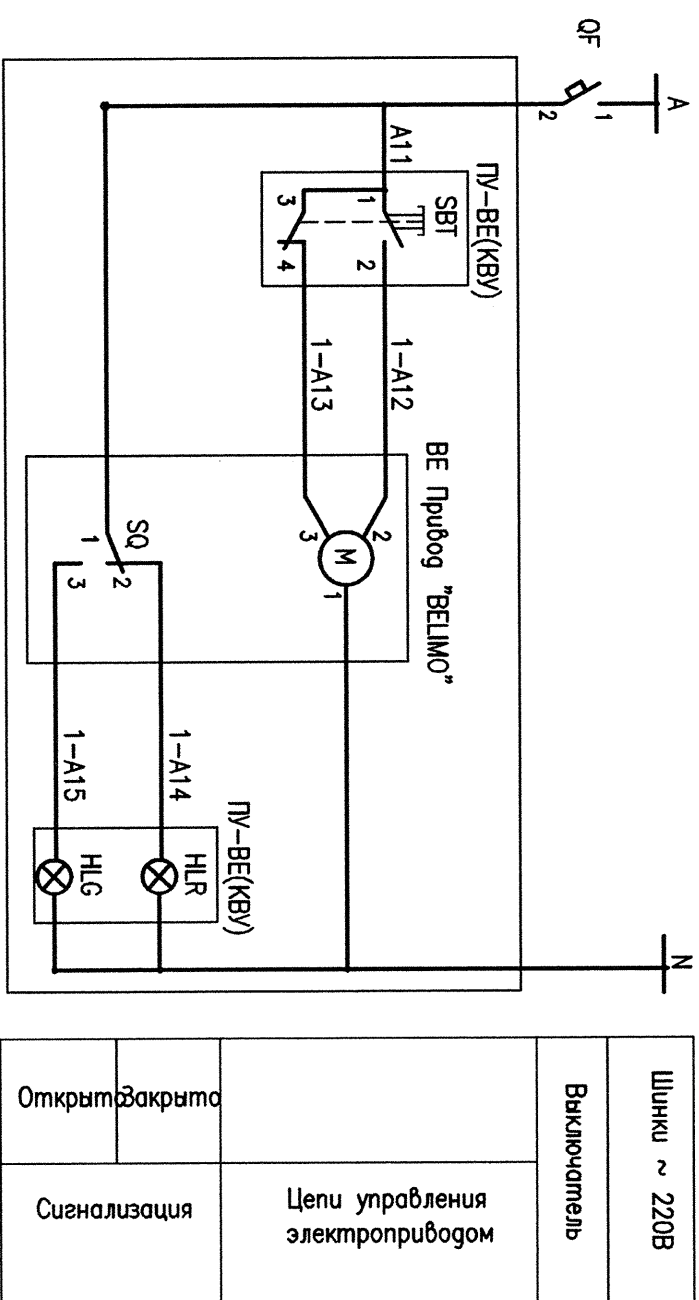


			Согласовано:		
Инв.№ подл.	Подпись и дата	Взамен инв.№			
14/26	<i>Родио</i> 05.14				

Перечень аппаратуры

Поз. обозначение	Наименование	Кол.	Примечание
Шкаф силовый ШС2			
QF	Автоматический выключатель	1	Шкаф ШС2
По месту			
M	Электропривод "ВЕЛИО" ~ 230В; LM230-S	1	Комплектно с приводом "ВЕЛИО"
SQ	Переключатель вспомогательный	1	
ПУ	Пост управления КТ1103	1	
SBT	Кнопка управления "Грибок" с фиксацией, d22 мм, 230В, 1з+1р, цвет красный АЕ-22, ВВ610-АЕ-К04	1	
HLG	Лампа АД22DS(LED) матрица d22 мм зеленый 230В с табличкой "Открыт". ВЛ510-АДС-230-К06	1	В составе поста
HLR	Лампа АД22DS(LED) матрица d22 мм красный 230В с табличкой "Закрыт". ВЛ510-АДС-230-К04	1	
ХТ1	Коробка клеммная с наборными зажимами КЭНС-16-У2, IP65	1	
ХТ2	Коробка клеммная с наборными зажимами КЭНС-08-У2, IP65	1	

ОАО «НИАЭП»
АРХИВНЫЙ ЭКЗ.
ИИБ. № 53367

236-13/5885-1.2-3M

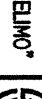						<div>236-13/5885-1.2-ЭМ</div> <div>Курская АЭС-2. Выполнение проектной и рабочей документации первого этапа для титульных временных зданий и сооружений строительного-монтажной базы Курской АЭС-2</div>
Изм.	Кол.уч.	Лист	Прок	Подпись	Дата	
						Административно-бытовой комплекс Генпроектирования и Эксплуатации/БСК паз. 12). Административный корпус с залом собраний и недропром
Н контр.	Кредитова			<i>Кредитова</i>	05.14	Схема электрического принципиальная Схема электрическая соединений здания "ВЕДМО" Капитал вводимый уполномоченный КВУ
Проверил	Шушкин			<i>Шушкин</i>	05.14	
Разработ.	Тарасова			<i>Тарасова</i>	05.14	
						<div><div></div><div>ЗАО "Институт "Оргэнергоспирот"</div></div>