ПЛАН НА ОТМ. +6,600 В ПОМ. А-321 (1:25)

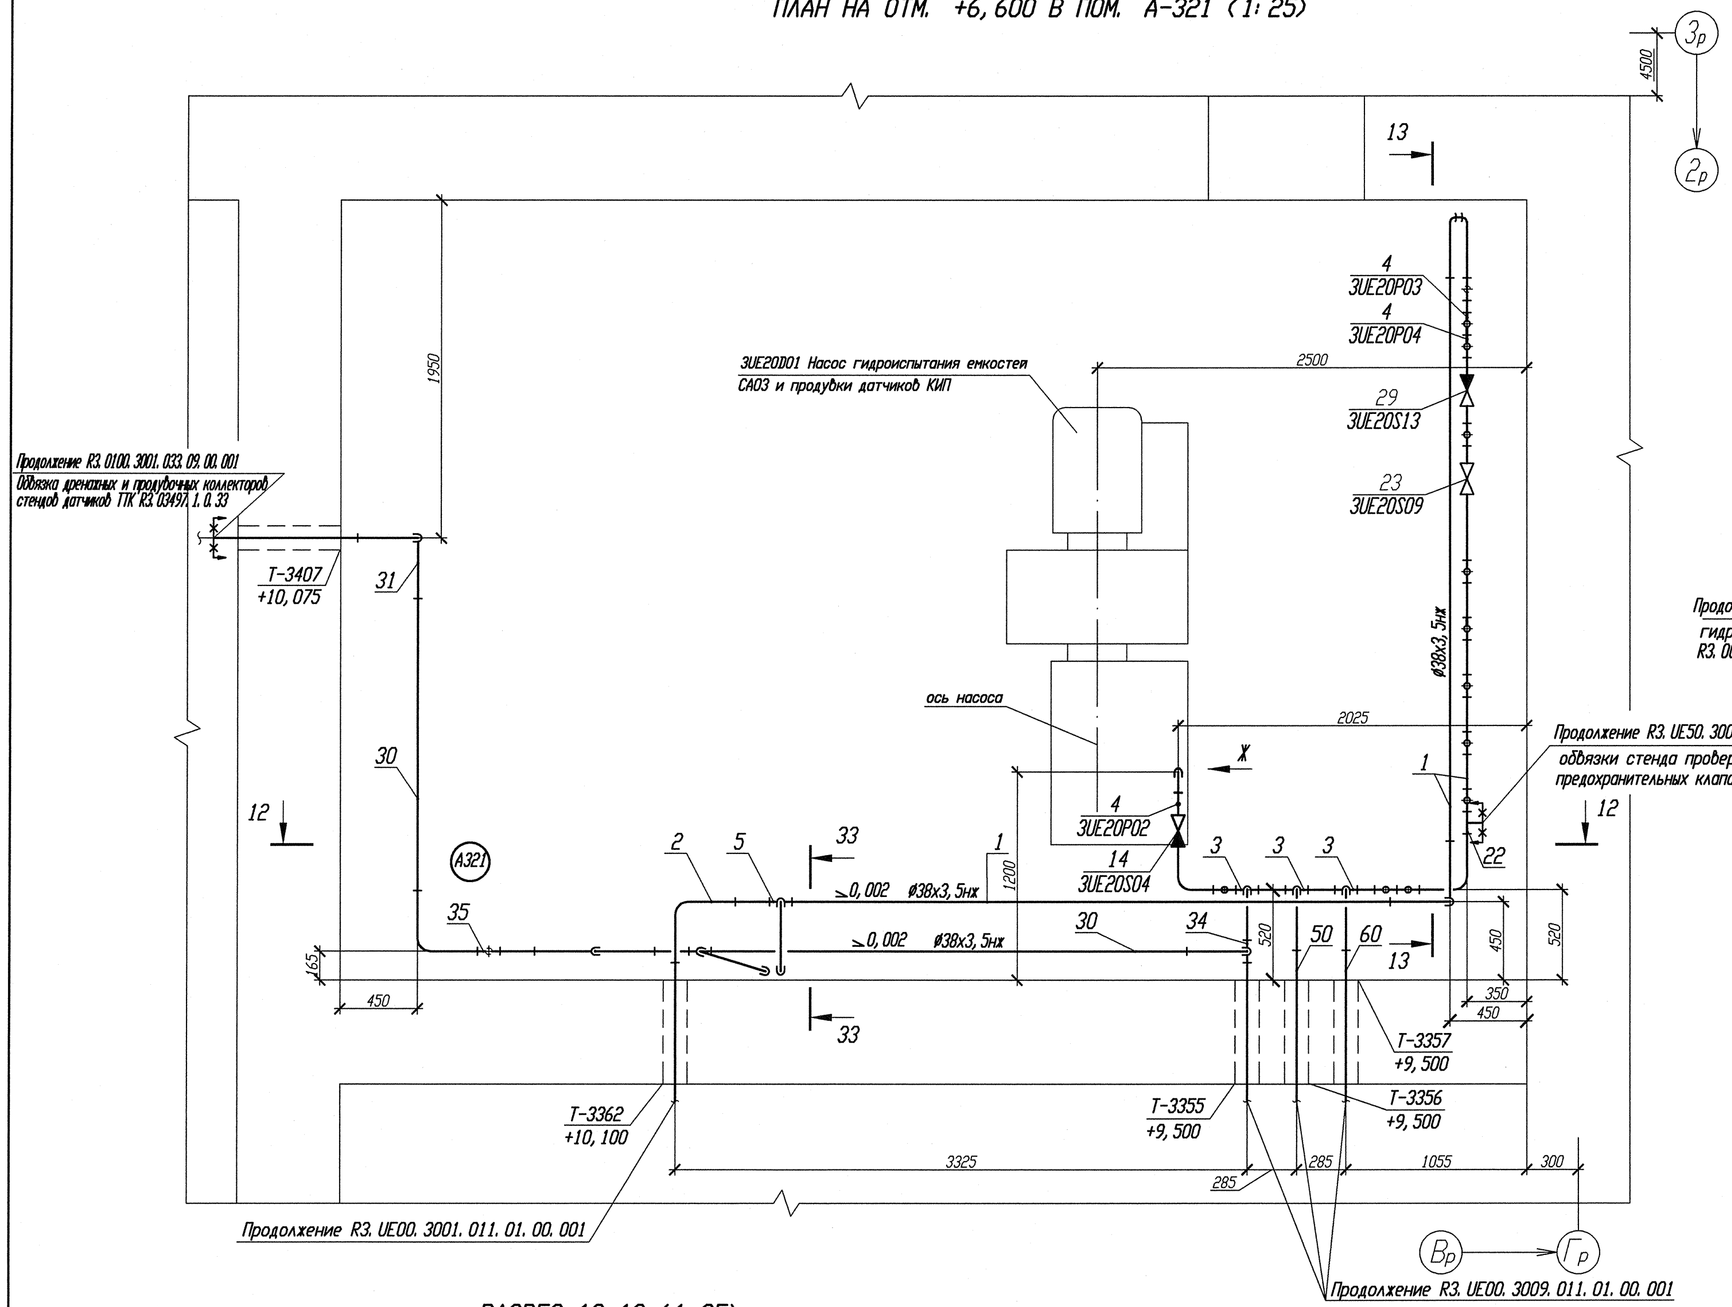

РАЗРЕЗ 12-12 (1:25)

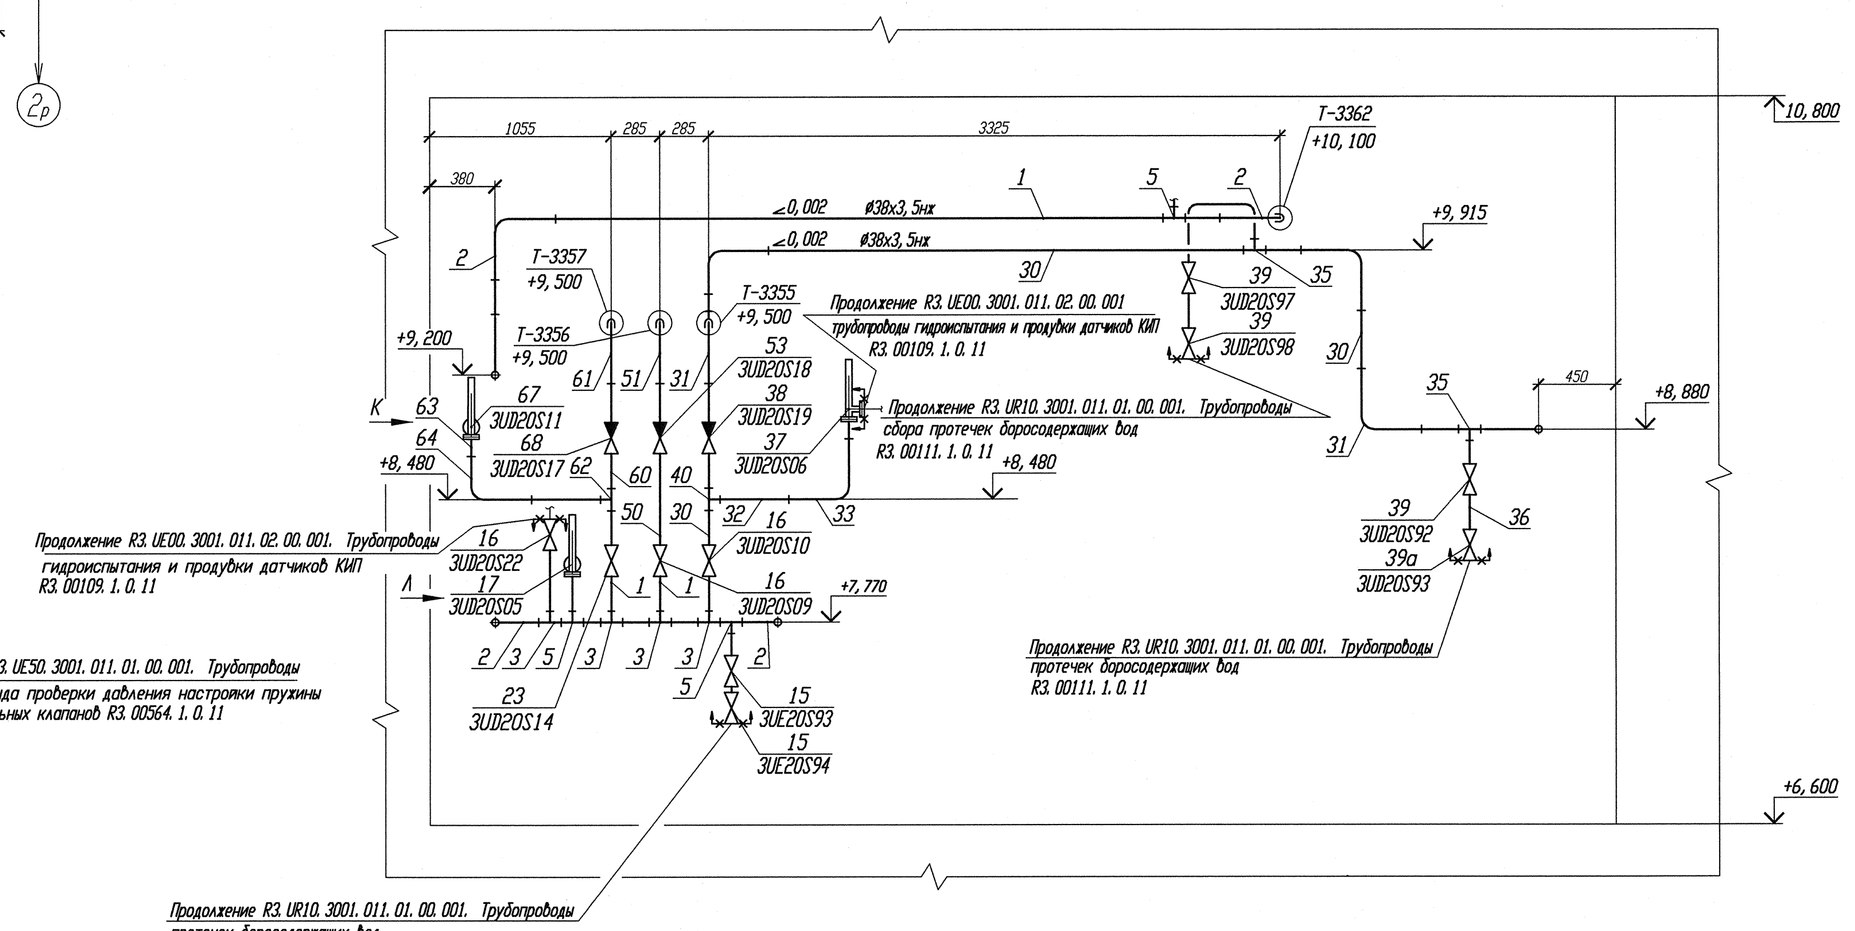

РАЗРЕЗ 19-19 (1:100) (6)

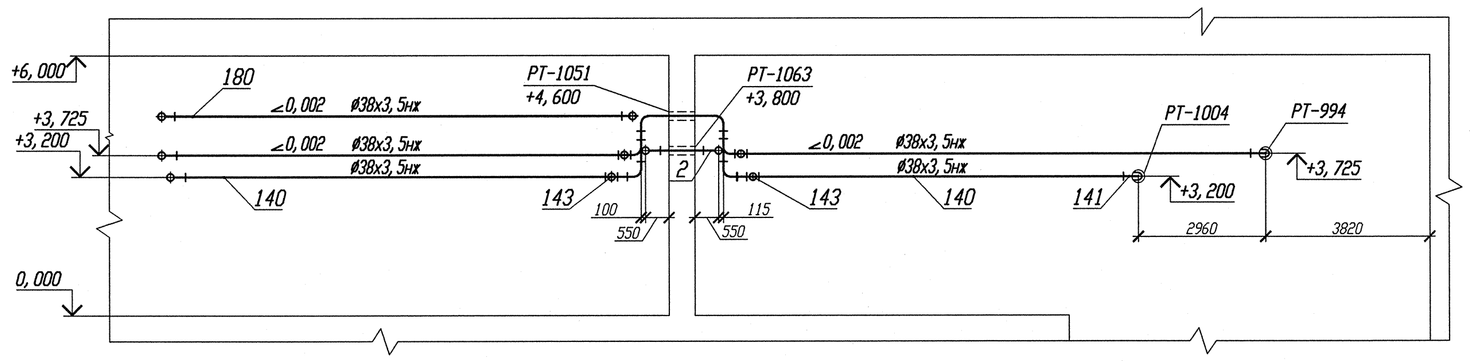

РАЗРЕЗ 13-13 (1:25)

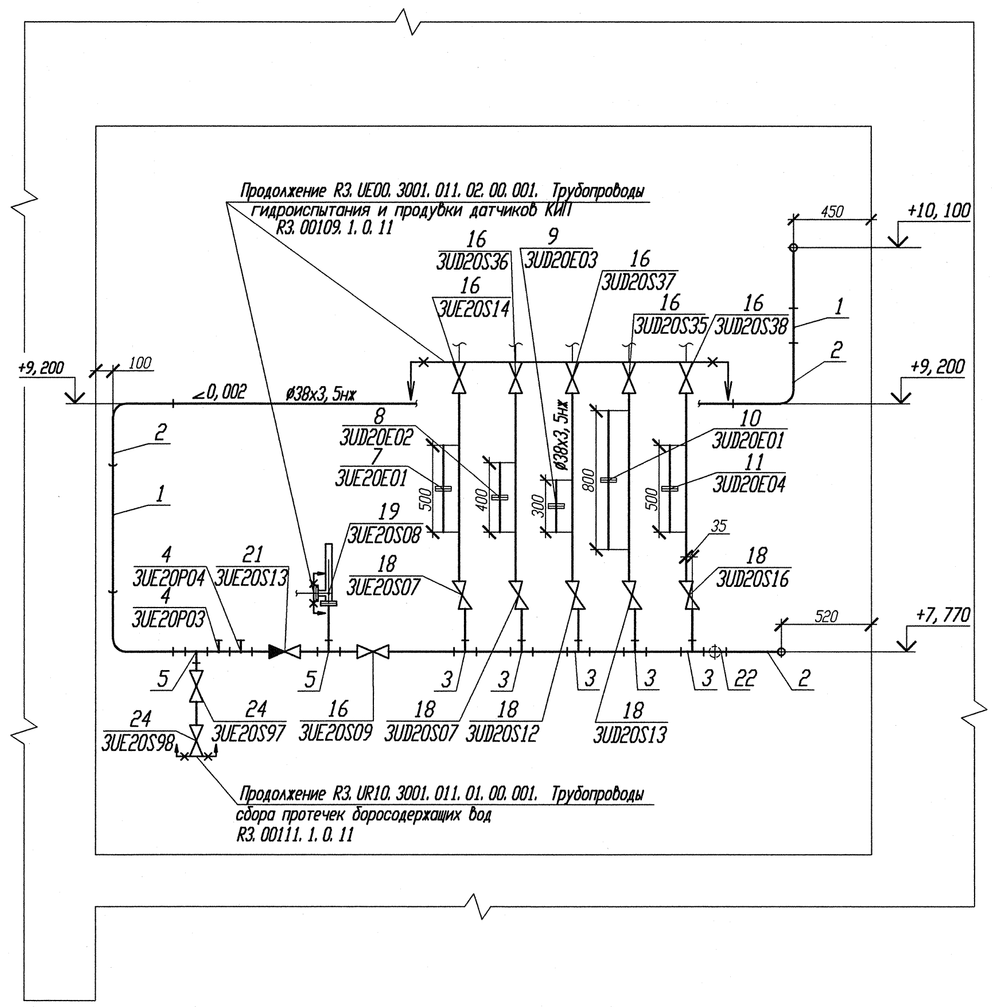

Ж (1:25)

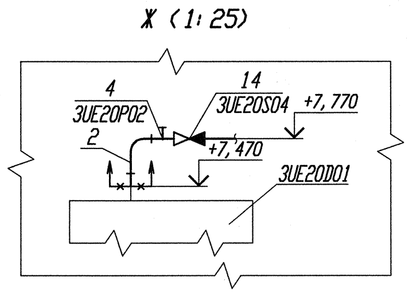

К (1:50)

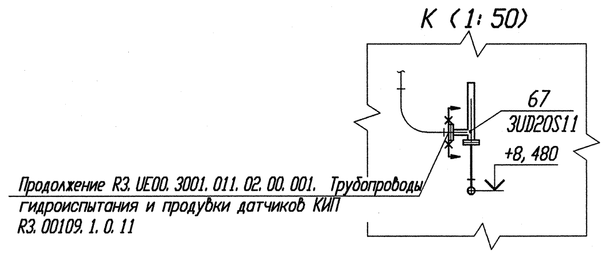

Л (1:50)

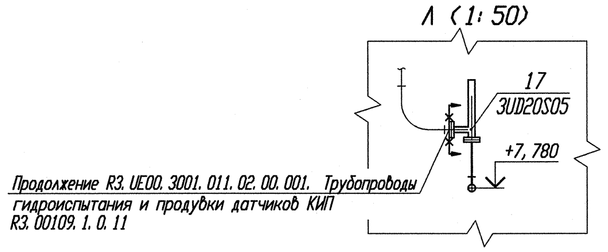

РАЗРЕЗ 33-33 (1:25)

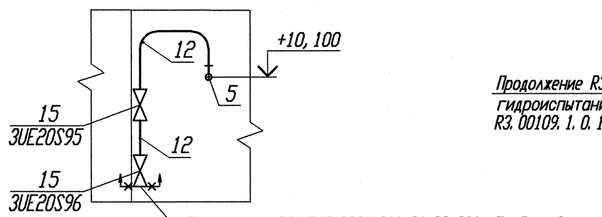

АРХИВНЫЙ ЭКЗЕМПЛЯР

Изм.	Кол. уч.	Лист	№док.	Подп.	Дата
4	-	Зам. 933-12	-	-	
Вед. инж.		Абрамова			19.11
Пров. вед. инж.		Веренцова			20.11
Пров. нач. гр.		Жук			21.11
Нач. гр.		Радкин			21.11
Н. контр.		Красноярова			21.11

Инв. N подл. R3. 00103. 1. 0. 11
Лист 5

R3. UE00. 3009. 011. 01. 00. 003

Ростовская АЭС Блок 3

Реакторное отделение Негерметичная часть Трубопроводы Гидроиспытания и продувки датчиков КИП и РК Pp\2, 2 МПа	Стадия	Лист	Листов
	Р		1
План на отм. +6, 600 в пом. А-321 Разрез 12-12, 13-13, 19-19, 33-33. Вид Ж, К, Л Монтажно-трассировочный чертеж	ОАО "НИАЭП" 2012		

Инв. N подл. | Подп. и дата | Взам. инв. N
R3. 00103. 1. 0. 11

Формат А1