ПЛАН НА ОТМ. 0,000 (1:100)

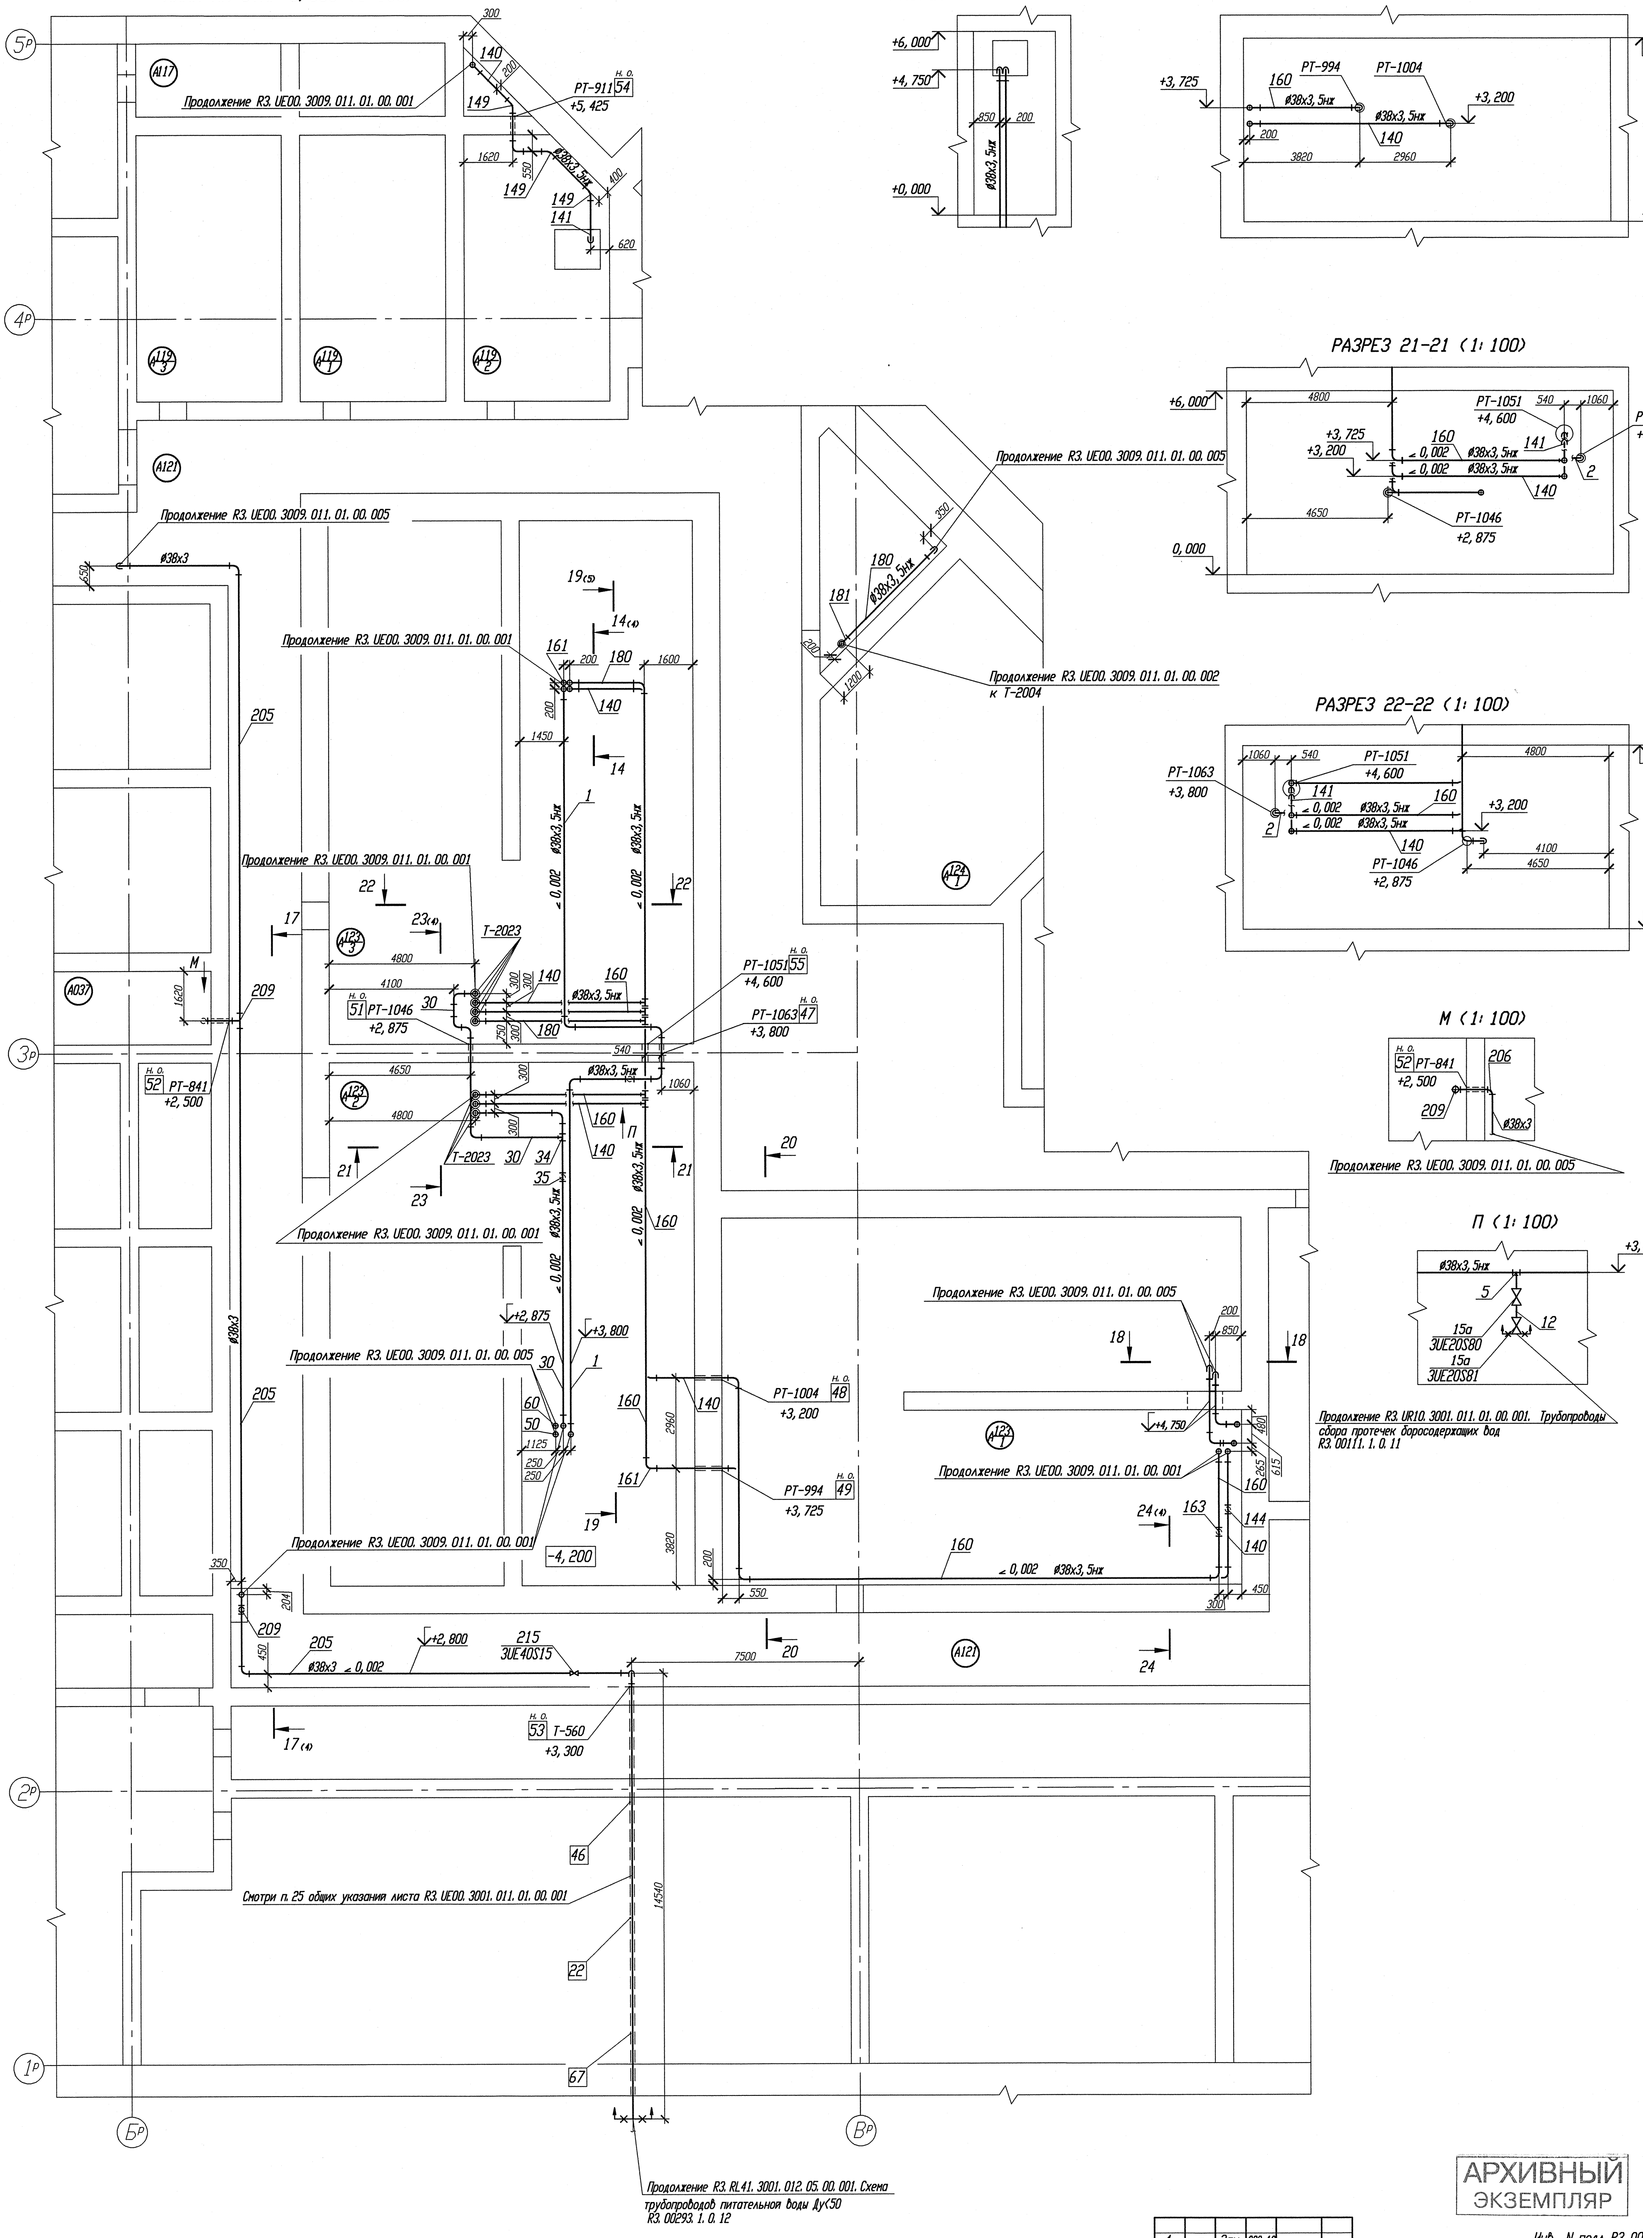

РАЗРЕЗ 18-18 (1:100)

РАЗРЕЗ 20-20 (1:100)

РАЗРЕЗ 21-21 (1:100)

РАЗРЕЗ 22-22 (1:100)

М (1:100)

Продолжение R3. UE00. 3009. 011. 01. 00. 005

П (1:100)

Продолжение R3. UR10. 3001. 011. 01. 00. 001. Трубопроводы сбора протечек дорасодержащих вод R3. 00111. 1. 0. 11

АРХИВНЫЙ ЭКЗЕМПЛЯР

4	–	Зам. 333-12		–	–
Изм.	Кол. уч.	Лист	№док.	Подп.	Дата
Вед. инж.		Абрамова			19.11
Пров. вед. инж.		Веренцова			20.11
Пров. нач. гр.		Хук			21.11
Нач. гр.		Рабкин			21.11
Н. контр.		Краснояров			21.11

Инв. N подл. R3. 00103. 1. 0. 11
Лист 6

R3. UE00. 3009. 011. 01. 00. 004

Ростовская АЭС Блок 3

Реакторное отделение
Нетеплотехническая часть
Трубопроводы Гидроиспытания и продувки датчиков КИП и РК Рр2,2 МПа

Стадия	Лист	Листов
Р		1

План на отм. 0,000
Разрез 18-18, 20-20, 21-21, 22-22. Вид М, П
Монтажно-трассировочный чертеж

ОАО "НИАЭП" 2012

Инв. N подл. | Подп. и дата | Взам. инв. N
R3. 00103. 1. 0. 11

Формат А1