Существующий план помещения
РУ-0,4 кВ

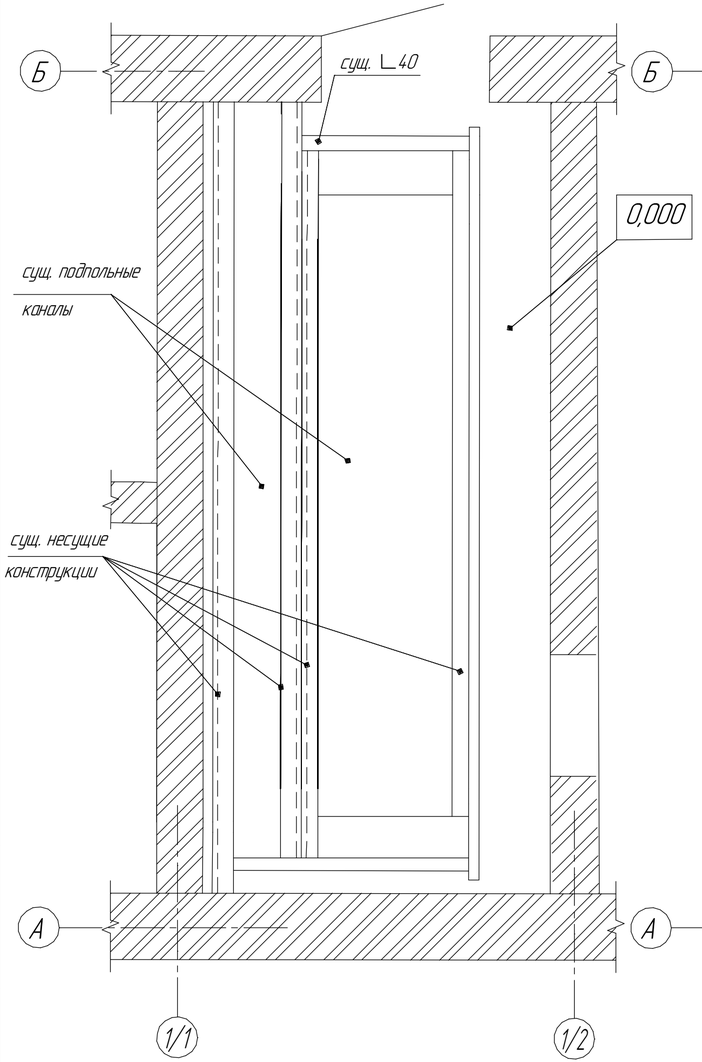

Новый план помещения
РУ-0,4 кВ

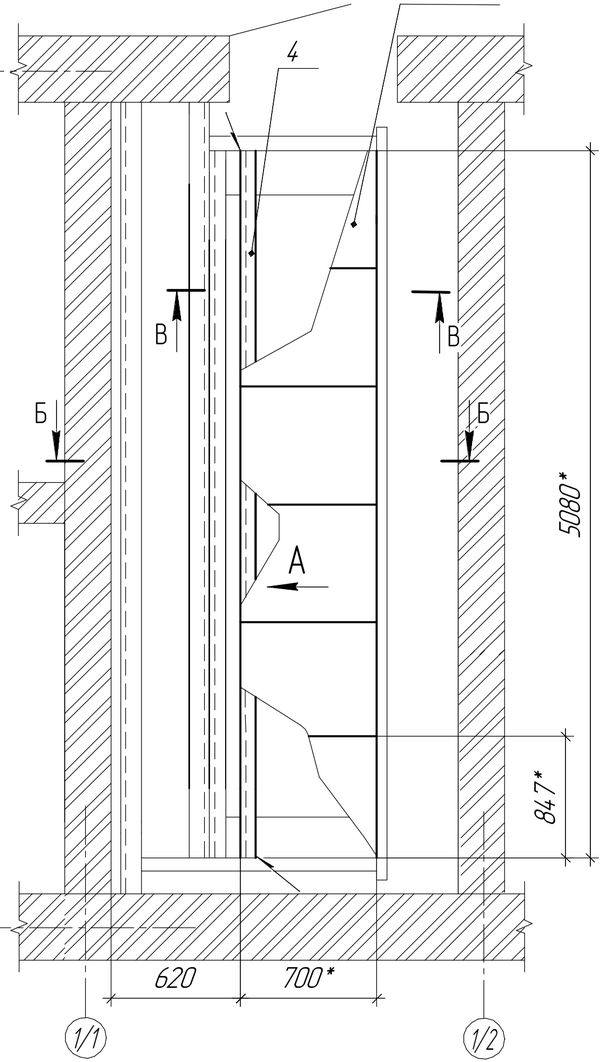

А

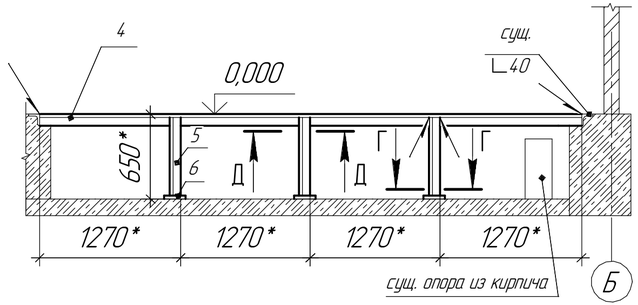

Б-Б

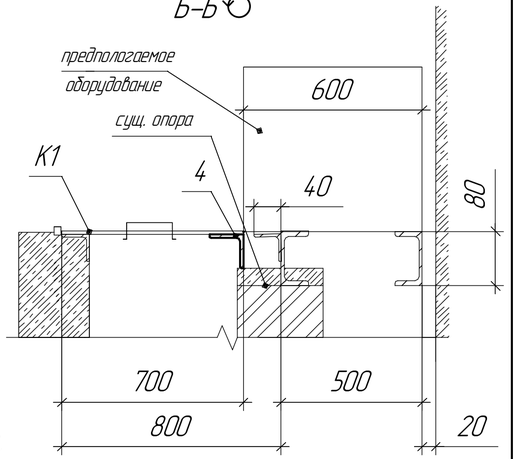

В-В

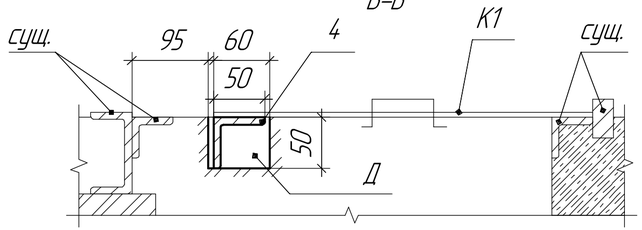

Д-Д

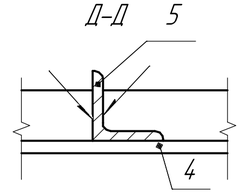

Г-Г

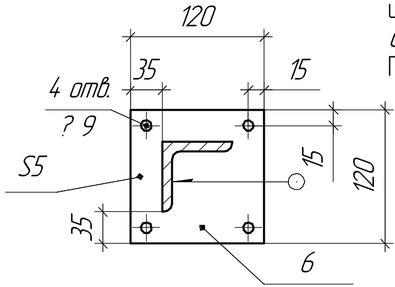

1. *Размеры уточнять при проведении строительно-монтажных работ.
2. Пластину поз 6 крепить к дну канала анкерными болтами М8×80.
3. Сварные швы по ГОСТ 5264-80.
4. Читать совместно с листом 8.
5. Штрабу Д после установки уголка поз. 4 с обоих его концов заделать цементно-песчаным раствором М-100.
6. Устанавливаемые металлоконструкции покрыть краской БТ-177 ГОСТ563-79 за два раза по грунтовке ГФ-021.

Изм.	Колич.	Лист	№док.	Подп.	Дата
Разраб.		Наконечная			
Проверил		Дронова			
ГИП		Лесняк			
Рук. службы		Жижинов			

201-14-627-АС

г. Саров. ОАО "СЭСК"

Трансформаторная подстанция ТП-9 Капитальный ремонт	Стадия	Лист	Листов
	Р	7	9
Монтаж металлоконструкций в помещении РУ-0,4 кВ	Проектно-конструкторский отдел Служба развития производства и проектирования ОАО "Обеспечение РФЯЦ-ВНИИЭФ"		

Согласовано

Взам. инв. №

Подп. и дата

Инв. № подл.