


Согласовано

Взам. инв. №

Подп. и дата

Инв. № подл.

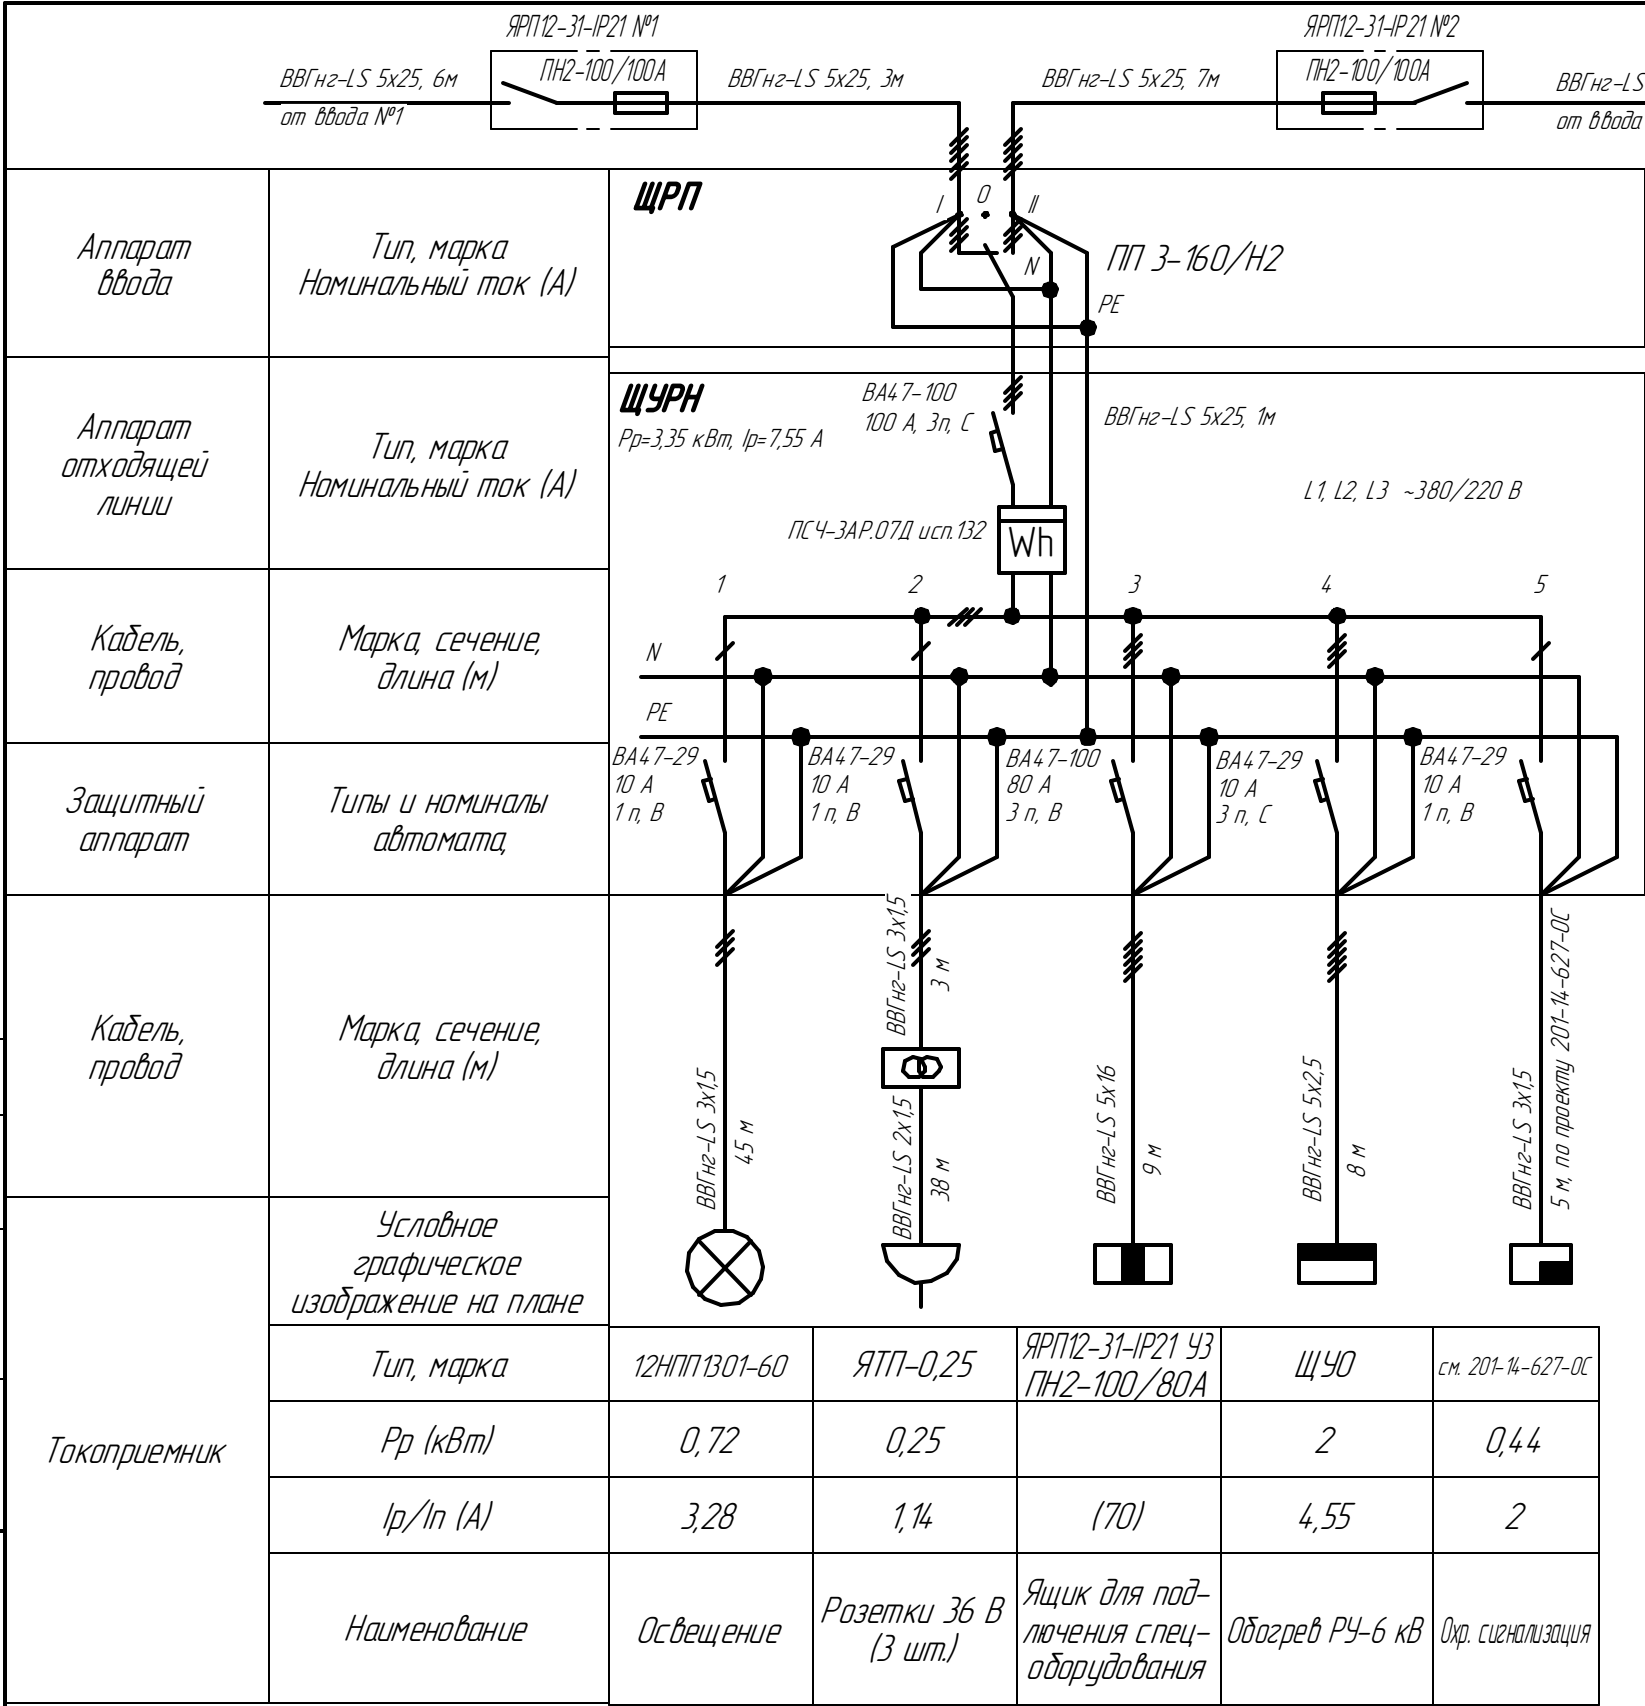

Спецификация оборудования ЩРП

Поз.	Обозначение	Наименование	Кол-во, шт
1	ЩРП	Щит с монтажной панелью ЩМП-1, IP31, RAL 7035, ВхШхГ 395х310х220 (ИЕК), с замковым устройством, шт	1
2		Клеммный зажим ЗНИ-35 синий, (ИЕК), шт	3
3		Клеммный зажим ЗНИ-35 желто-зеленый, (ИЕК), шт	3
4		Ограничитель на 35 мм монтажную DIN-рейку, (ИЕК), шт	2
5		35 мм монтажная DIN-рейка, l=300 мм, (ИЕК), шт	1
6		Знак безопасности (самоклеющийся) 20х20 (ИЕК), шт	1
7		Знак безопасности (самоклеющийся) 50х50х50 (ИЕК), шт	1
8		Сальник РГ36 для ввода кабелей ф23-32 мм (ИЕК), шт	2
9	ПП 3-160/Н2	Пакетный переключатель 160А, IP00, (I-O-II) шт	1

Спецификация оборудования ЩУРН

Поз.	Обозначение	Наименование	Кол-во, шт
1	ЩУРН	Щит учетно-распределительный наружной установки ЩУРН-3/30 (30), с замком и окном IP31, RAL 7035, ВхШхГ 540х490х165, (ИЕК), шт	1
2		Нулевая шина, тип 14/1, 109х8х12, (ИЕК), шт	2
3		Изолятор нулевой шины на 35 мм монтажную DIN-рейку, (ИЕК), шт	2
4		Ограничитель на 35 мм монтажную DIN-рейку, (ИЕК), шт	6
5		35 мм монтажная DIN-рейка, l=300 мм, (ИЕК), шт	3
6		Заглушка под пустой модуль 9х8,5х51 мм, (ИЕК), шт	19
7		Знак безопасности (самоклеющийся) 20х20 (ИЕК), шт	1
8	"Осторожно опасное напряжение"	Знак безопасности (самоклеющийся) 50х50х50 (ИЕК), шт	1
9		Провод ПВ1 1х6 (ЭТМ), м	5
10	ВА47-100	Автоматический выключатель 100А, 3п, С-хар-ка (ИЕК), шт	1
11	ВА47-29	Автоматический выключатель 10А, 1п, В-хар-ка (ИЕК), шт	3
12	ВА47-100	Автоматический выключатель 80А, 3п, С хар-ка (ИЕК), шт	1
13	ВА47-29	Автоматический выключатель 10А, 3п, В-хар-ка (ИЕК), шт	1
14	ПСЧ-ЗАР.07Д исп.132	Счетчик электронный 325х170х77мм, шт	1
15		Сальник РГ13,5 для ввода кабелей ф5-12 мм (ИЕК), шт	4
16		Сальник РГ29 для ввода кабелей ф20-25 мм (ИЕК), шт	1
17		Сальник РГ36 для ввода кабелей ф23-32 мм (ИЕК), шт	1

201-14-627-ЭМ

Г. Саров. ОАО "СЭСК"

От ящика ЯРП12-31-IP21 (I_{вст}=80 А) возможно кратковременное подключение спецоборудования на время ремонтных работ при эксплуатации с I_p=70 А.

Изм.	Кол.уч.	Лист	№ док.	Подп.	Дата	Трансформаторная подстанция ТП-9. Капитальный ремонт			Стадия	Лист	Листов
Разраб.	Казаков				04.14.2.				Р	12	22
Проверил	Минеев										
ГИП	Лесняк										
Рук. службы	Жижинов										
						Расчетная схема ЩРП и ЩУРН			ОАО "Обеспечение РФЯЦ-ВНИИЭФ" Служба развития производства и проектирования Проектно-конструкторский отдел		