

Согласовано

Взам. инв. №


Подп. и дата

Инв. № подл.

Токоотвод вертикально  
по стене (стальная  
проволока  $\Phi 8$  мм)

К наружному контуру  
заземления, выполнен-  
ному по проекту  
201-14-627-ЭМ

План крыши ТП-9 (М 1:50)

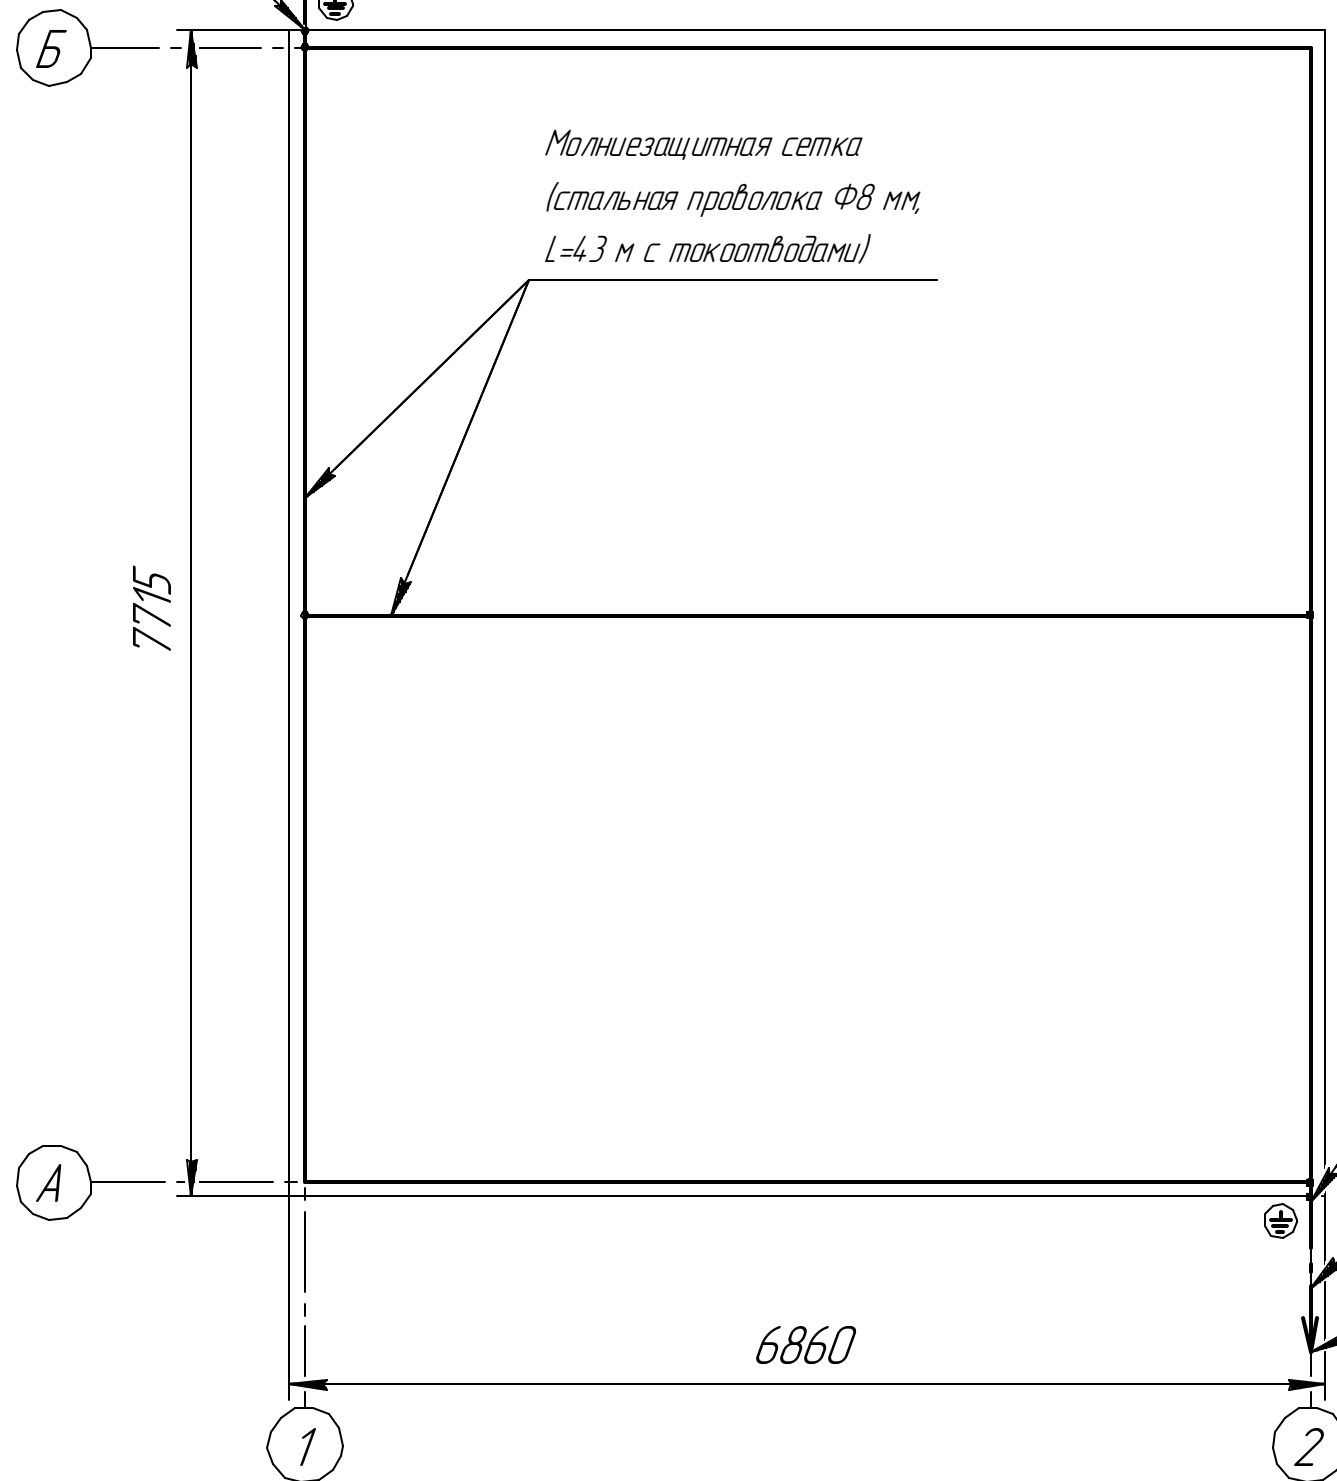

Токоотвод вертикально  
по стене (стальная  
проволока  $\Phi 8$  мм)

Горизонтальный электрод  
(стальная полоса 5x40 мм)  
заглубить на отметку -0,7 м  
по проекту 201-14-627-ЭМ

К наружному контуру  
заземления, выполнен-  
ному по проекту  
201-14-627-ЭМ

						201-14-627-ЭМ1			
						Г. Саров. ОАО "СЭСК"			
Изм.	Кол.уч	Лист	№ док.	Подп.	Дата	Трансформаторная подстанция ТП-9.	Стадия	Лист	Листов
Разраб.		Казаков			04.14.2.		Р	4	5
Проверил		Минеев							
ГИП		Лесняк							
Нач. отдела		Жижин				План расположения элементов молниезащиты	ОАО "Обеспечение РФЯЦ-ВНИИЭФ" Служба развития производства и проектирования Проектно-конструкторский отдел		