П Л А Н над отм. 0.000

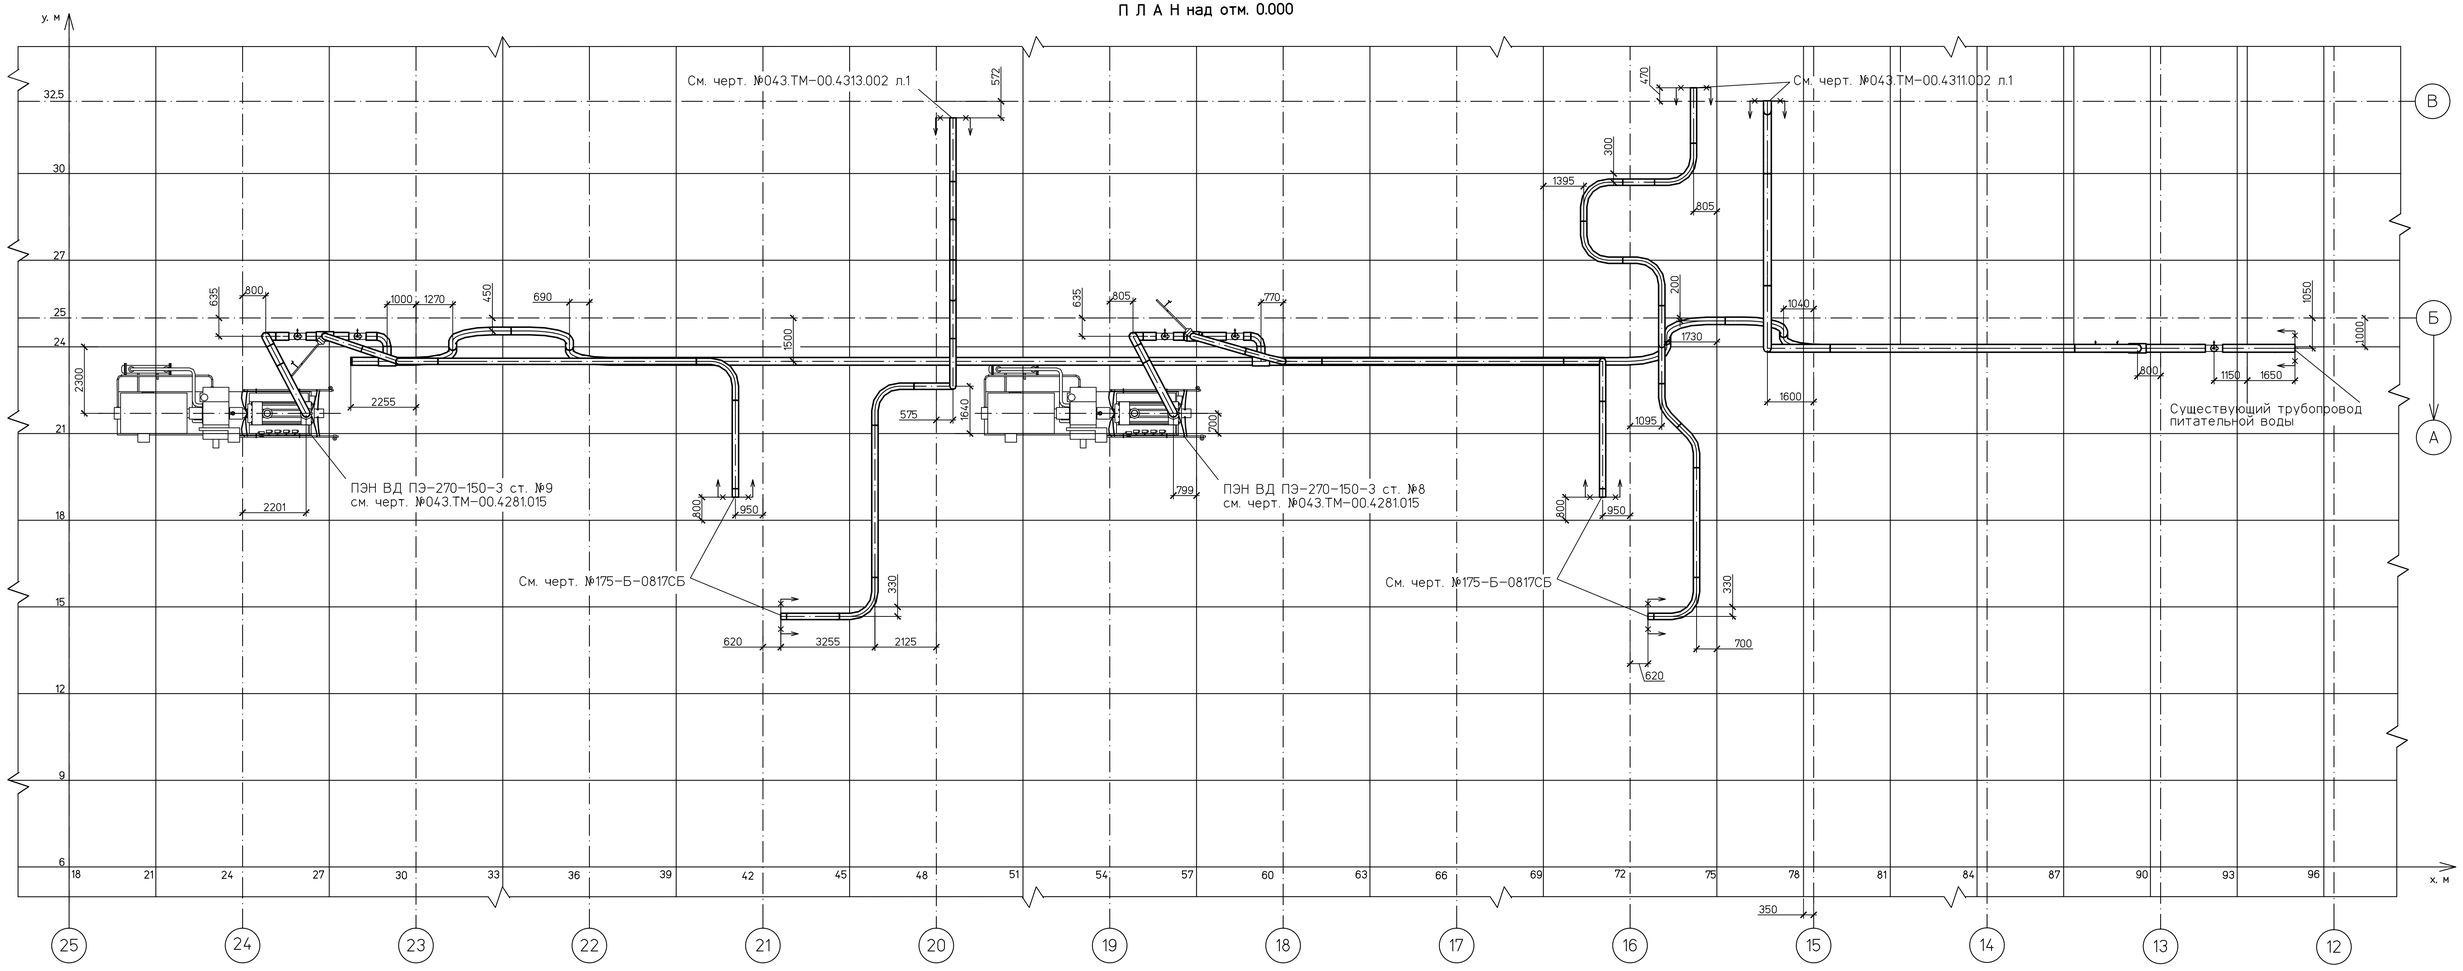

Изм.	Кол.уч.	Лист	№док.	Подп.	Дата		
Н. контр.		Михеев					
ГИП		Гладиков					
Нач. отдела		Волков					
Проверил		Шкитилева					
Разработал		Михеев					

1350.12.38А-30UHJ-1600-TD

Объекты III очереди строительства
ЗАО СГК (ТЭЦ)

Трубопроводы машзала ББД в осях 16-28 рядах А-В и внутристанционные трубопроводы

Стадия	Лист	Листов
Р	5	

Напорные трубопроводы ПЭН ВД №8,9.
План.

ОТКРЫТОЕ АКЦИОНЕРНОЕ ОБЩЕСТВО ИНСТИТУТ ТЕПЛОЭЛЕКТРОПРОЕКТ НИЖНИЙ НОВГОРОД

Согласовано

Взам. инв. №

Подпись и дата

Инв. № подл. 83547

Файл

Формат А3х3