2 –2 (1:50).(11).

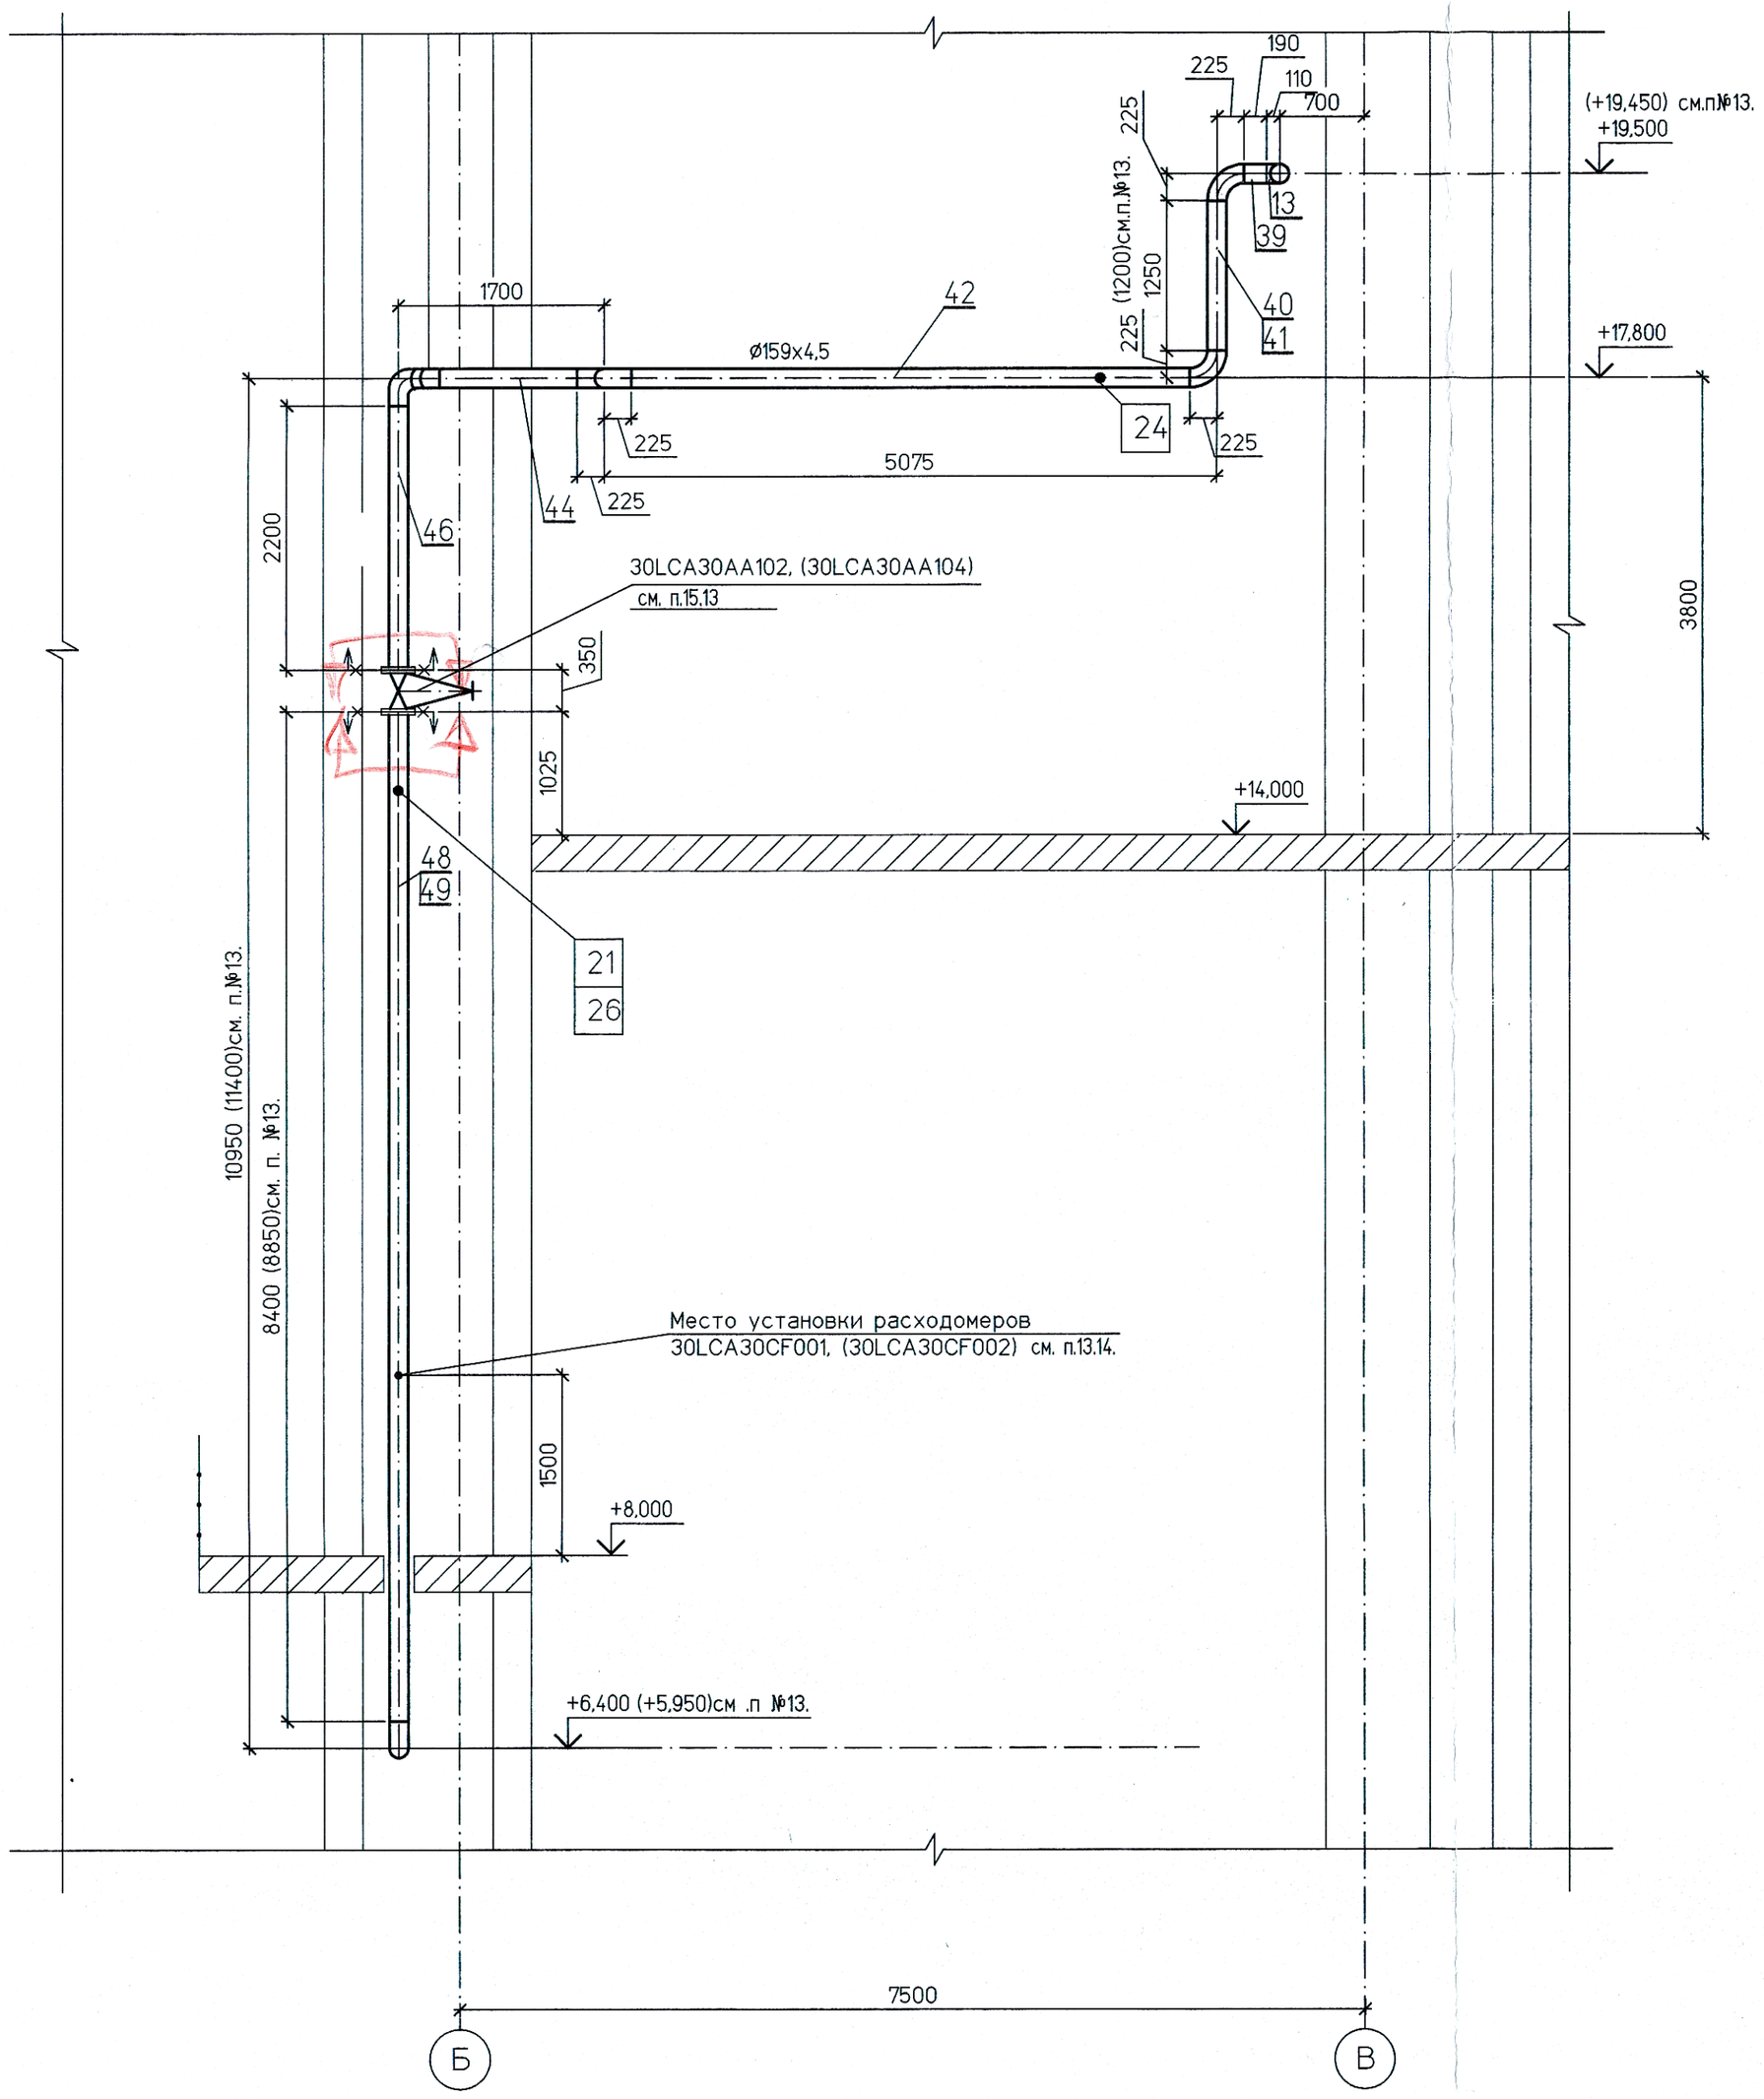

Перечень опор

Поз	Обозначение	Наименование	Диам. тр-да, мм	Нагрузка в раб. состоянии, КГС		Отметка крепления, м	Макс. перемещения, мм		Масса опоры, кг
				на опору	на пруж.		верт.	гориз.	
1	27 ОСТ 34-10-616-93	Неподвижная опора	159	150,2	—	+19,332	0	0	2.8
2	27 ОСТ 34-10-616-93	Скользящая опора	159	502	—	+19,320	0	10	2.8
3	27 ОСТ 34-10-616-93	Скользящая опора	159	287	—	+19,308	0	21	2.8
4	27 ОСТ 34-10-616-93	Скользящая опора	159	84	—	+19,308	0	20	2.8
5	27 ОСТ 34-10-616-93	Скользящая опора	159	280	—	+19,308	0	11	2.8
6	27 ОСТ 34-10-616-93	Скользящая опора	159	50	—	+19,308	0	8	2.8
7	27 ОСТ 34-10-616-93	Скользящая опора	159	194	—	+19,308	0	15	2.8
8	27 ОСТ 34-10-616-93	Скользящая опора	159	315	—	+19,293	0	10	2.8
9	27 ОСТ 34-10-616-93	Неподвижная опора	159	395	—	+19,275	0	0	2.8
10	27 ОСТ 34-10-616-93	Скользящая опора	159	552	—	+19,270	0	10	2.8
11	27 ОСТ 34-10-616-93	Скользящая опора	159	359	—	+19,250	0	21	2.8
12	27 ОСТ 34-10-616-93	Скользящая опора	159	221	—	+19,230	0	31	2.8
13	27 ОСТ 34-10-616-93	Скользящая опора	159	351	—	+19,210	0	40	2.8
14	л.12.1	Жесткая подвеска	159	200	—	+20,970	0	14	7,5 нов.
15	л.12.1	Жесткая подвеска	159	200	—	+20,970	0	14	7,5 нов.
16	27 ОСТ 34-10-616-93	Скользящая опора	159	383	—	+19,170	0	10	2.8
17	27 ОСТ 34-10-616-93	Скользящая опора	159	478	—	+19,182	0	0	2.8
18	27 ОСТ 34-10-616-93	Скользящая опора	159	892	—	+19,194	0	10	2.8
19	л.12.2	Пружинная подвеска	159	322	161	+18,500	1	12	29.3 нов.
20	л.12.3	Пружинная подвеска	159	161	81	+18,200	14	11	23.7 нов.
21	л.12.4	Пружинная подвеска	159	869	435	+13,700	8	1	102.2 нов.
22	л.12.5	Жесткая подвеска	159	272	—	+8,000	0	17	7.6 нов.
23	27 ОСТ 34-10-616-93	Скользящая опора	159	316	—	+4,848	0	6	2.8
24	л.12.6	Пружинная подвеска	159	207	104	+18,500	2	10	45.1 нов.
25	л.12.7	Пружинная подвеска	159	196	98	+18,200	9	8	23.8 нов.
26	л.12.8	Пружинная подвеска	159	851	426	+13,700	7	4	111.2 нов.
27	л.12.9	Жесткая подвеска	159	269	—	+8,000	0	19	13.7 нов.
28	27 ОСТ 34-10-616-93	Скользящая опора	159	417	—	+5,458	0	0	2.8
29	л.12.10	Скользящая опора	159	194	—	+2,825	0	0	11,8 нов.
30	л.12.11	Скользящая опора	159	254	—	+2.825	0	8	11,6 нов.
31	л.12.12	Скользящая опора	159	271	—	+2.825	0	1	9,9 нов.

Итого: 455,3 кг

ТЭИ
АРХИВНЫЙ
ЭКЗЕМПЛЯР

Изм.	Кол.уч.	Лист	№док.	Подп.	Дата
Н. контр.		Михеев			04.14
ГИП		Трапезников			04.14
Нач.отд.		Волков			04.14
Проверил		Шкитилева			04.14
Разработал		Микульская			04.14

1350.12.38А–30UHJ–1605–TD

Объекты III очереди строительства
ЗАО СГК (ТЭЦ)

Трубопроводы машзала БВД в осях 16–28, рядах А–В и внутристанционные трубопроводы.

Конденсат пиковых бойлеров
Монтажный чертеж (окончание).

Стадия	Лист	Листов
Р	11.1	

ОТКРЫТОЕ АКЦИОНЕРНОЕ ОБЩЕСТВО ИНСТИТУТ ТЕПЛОЭЛЕКТРОПРОЕКТ НИЖНИЙ НОВГОРОД

Взам. инв. №
Подпись и дата
Инв. № подл. 83620