

КАДАСТРОВЫЙ ПАСПОРТ ЗЕМЕЛЬНОГО УЧАСТКА

"12" ноября 2015 г. № МО-15/ЗВ-2296725

1	Кадастровый номер:	50:37:0050134:135	2	Лист № 1	3	Всего листов: 2
4	Номер кадастрового квартала:	50:37:0050134				
5	Предыдущие номера: 50:37:0060601:5	6	Дата внесения номера в государственный кадастр недвижимости: 09.11.2015			
7	—					
8	Кадастровые номера объектов капитального строительства: 50:37:0060601:115					
9	Адрес (описание местоположения): Московская область, Каширский район, г. Кашира, Советский проспект					
10	Категория земель: Земли населенных пунктов					
11	Разрешенное использование: Для размещения объектов производственного назначения					
12	Площадь: 2075+/-16 кв. м					
13	Кадастровая стоимость: 964646,75 руб.					
14	Сведения о правах: —					
15	Особые отметки: —					
16	Сведения о природных объектах: —					
17	Дополнительные сведения:					
17.1	Кадастровые номера участков, образованных с земельным участком: 50:37:0050134:137, 50:37:0050134:136					
17.2	Кадастровый номер преобразованного участка: —					
17.3	Кадастровые номера участков, подлежащих снятию или снятых с кадастрового учета: 50:37:0060601:5					
17.4	Кадастровые номера участков, образованных из земельного участка: —					
18	Характер сведений государственного кадастра недвижимости (статус записи о земельном участке): Сведения об объекте недвижимости имеют статус временные. Дата истечения временного характера сведений - 10.11.2020.					
19	Сведения о кадастровых инженерах: Братухин Роман Юрьевич, 77-10-71, 29.10.2015 г.					

Начальник межрайонного отдела №1	Р. А. Лазько
(полное наименование должности)	(инициалы, фамилия)




Заместитель начальника
межрайонного отдела №1
М.А. Лобасюк

"12" ноября 2015 г. № МО-15/3В-2296725

КАДАСТРОВЫЙ ПАСПОРТ ЗЕМЕЛЬНОГО УЧАСТКА

КП.2

1	Кадастровый номер:	50.37.0050134.135	2	Лист № 2	3	Всего листов: 3
4	План (чертеж, схема) земельного участка					

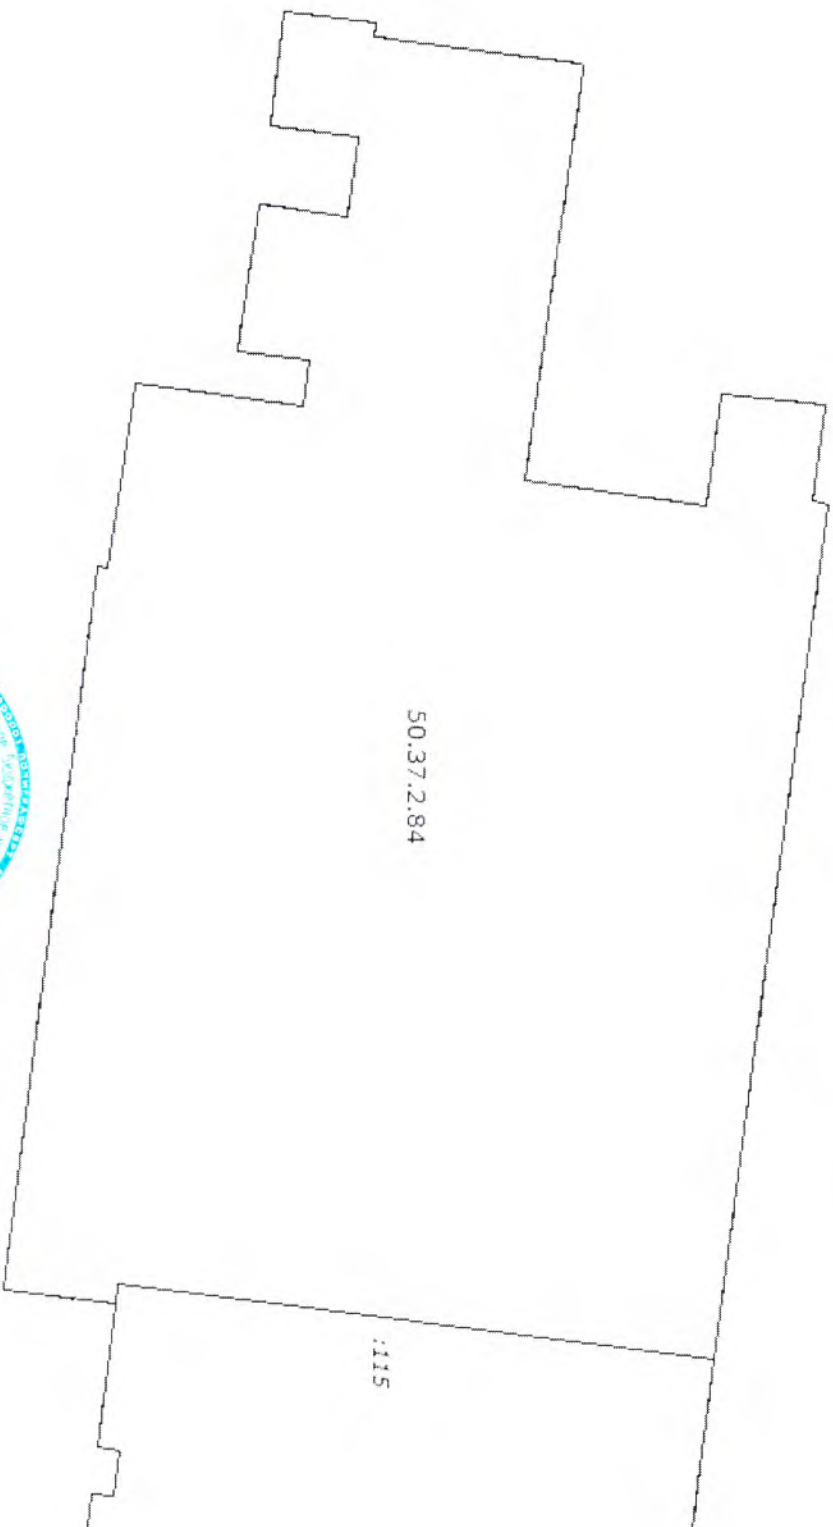

5 Масштаб 1:400

Начальник межрайонного отдела №1	Р. А. Лазько
(полное наименование должности)	(инициалы, фамилия)



Заместитель начальника
межрайонного отдела №1
М.А. Лобасюк

КАДАСТРОВЫЙ ПАСПОРТ ЗЕМЕЛЬНОГО УЧАСТКА

"12" ноября 2015 г. № МО-15/ЗВ-2296725

1	Кадастровый номер:	2	Лист № 3	3	Всего листов: 2
4	Сведения о частях земельного участка и обременениях				
	Номер п/п	Участный номер части	Площадь (м²)	Характеристика части	
	1	2	3	4	
	1	—	весь	<p>Ограничения прав на земельный участок, предусмотренные статьями 56, 56.1 Земельного кодекса Российской Федерации. Ограничения изложены в Постановлении Правительства РФ от 18 ноября 2013 г. № 1033 "О порядке установления охранных зон объектов по производству электрической энергии и особым условиям использования земельных участков, расположенных в границах таких зон".</p> <p>В охранных зонах запрещается осуществлять действия, которые могут нарушить безопасную работу объектов, в том числе привести к их повреждению или уничтожению и (или) повлечь причинение вреда жизни, здоровью граждан и имуществу физических или юридических лиц, а также нанесение вреда окружающей среде и возникновение пожаров и чрезвычайных ситуаций, а именно:</p> <p>а) убирать, перемещать, засыпать и повреждать предупреждающие знаки;</p> <p>б) размещать кладбища, скотомогильники, захоронения отходов производства и потребления, радиоактивных, химических, взрывчатых, токсичных, отравляющих и ядовитых веществ;</p> <p>в) производить сброс и слив едких и коррозионных веществ, в том числе растворов кислот, щелочей и солей, а также торфяно-смазочных материалов;</p> <p>г) разводить огонь и размещать, какие-либо открытые или закрытые источники огня;</p> <p>д) проводить работы, размещать объекты и предметы, возводить сооружения, которые могут препятствовать доступу к объектам, без создания необходимых для такого доступа проходов и подъездов;</p> <p>е) производить работы ударами механизмами, сбрасывать тяжести массой свыше 5 тонн;</p> <p>ж) складировать любые материалы, в том числе взрывоопасные, пожароопасные и торфяно-смазочные.</p> <p>В пределах охранных зон без письменного согласования владельцев объектов юридическим и физическим лицам запрещается:</p> <p>а) размещать детские и спортивные площадки, стадионы, рынки, торговые точки, полевые станы, загонь для скота, гаражи и стоянки всех видов машин и механизмов;</p> <p>б) проводить любые мероприятия, связанные с пребыванием людей, не занятых выполнением работ, разрешенных в установленном порядке;</p> <p>в) осуществлять горные, взрывные, метноразрывные работы, в том числе связанные с временным затоплением земель, 50.37.2.84. Техническое задание на оказание услуг по установлению охранных зон объектов по производству электрической энергии филиала "Калининская ГРЭС" ОАО "ИНТЕР РАО - Электрогенерация" от 15.06.2014 № -</p>	

Начальник межрайонного отдела №1	Р. А. Лязко
(полное наименование должности)	(инициалы, фамилия)



Заместитель начальника
межрайонного отдела №1
М.А. Лобасюк