


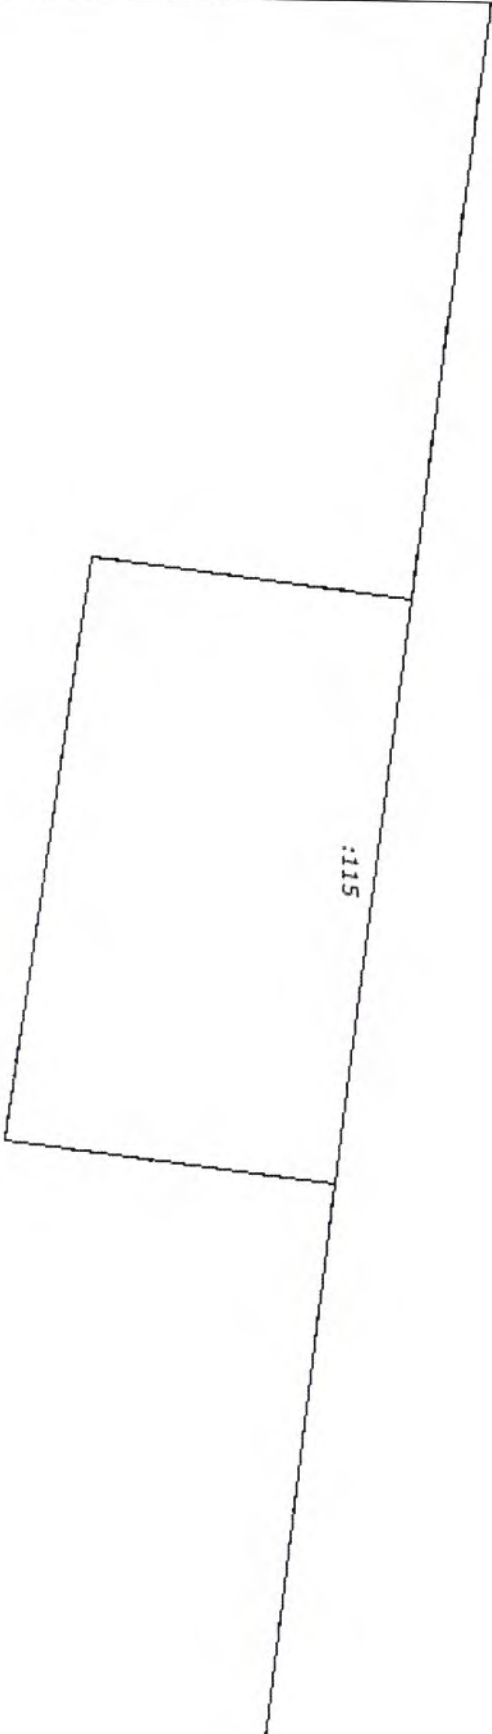

"11" ноября 2015 г. №МО-15/ЗВ-2287570

КАДАСТРОВЫЙ ПАСПОРТ ЗЕМЕЛЬНОГО УЧАСТКА

КП.2

1	Кадастровый номер:	50:37:0050134:136	2	Лист № 2	3	Всего листов: 3
4	План (чертеж, схема) земельного участка					
						
5	Масштаб 1:100					

Начальник межевого отдела №1	Р. А. Лазько
(полное наименование должности)	(инициалы, фамилия)



Заместитель начальника  
межевого отдела №1  
**М.А. Побасюк**



КАДАСТРОВЫЙ ПАСПОРТ ЗЕМЕЛЬНОГО УЧАСТКА

1	Кадастровый номер: 50:37:0050134:136		2	Лист № 3	3	Всего листов: 3
4	Сведения о частях земельного участка и обременениях					
	Номер п/п	Учетный номер части	Площадь (м²)	Характеристика части		
	1	2	3			
				4		
				Ограничения прав на земельный участок, предусмотренные статьями 56, 56.1 Земельного кодекса Российской Федерации. Ограничения изложены в Постановлении Правительства РФ от 18 ноября 2013 г. № 1033 "О порядке установления охранных зон объектов по производству электрической энергии и особым условий использования земельных участков, расположенных в границах таких зон". В охранных зонах запрещается осуществлять действия, которые могут нарушить безопасную работу объектов, в том числе привести к их повреждению или уничтожению и (или) повлечь причинение вреда жизни, здоровью граждан и имуществу физических или юридических лиц, а также нанесение вреда окружающей среде и возникновение пожаров и чрезвычайных ситуаций, а именно: а) убирать, перемещать, засыпать и повреждать предупреждающие знаки; б) размещать кладбища, скотомогильники, захоронения отходов производства и потребления, радиоактивных, химических, взрывчатых, токсичных, отравляющих и ядовитых веществ; в) производить сбор и слив едких и коррозионных веществ, в том числе растворов кислот, щелочей и солей, а также горюче-смазочных материалов; г) разводить огонь и размещать какие-либо открытые или закрытые источники огня; д) проводить работы, размещать объекты и предметы, возводить сооружения, которые могут препятствовать доступу к объектам, без создания необходимых для такого доступа проходов и подъездов; е) производить работы ударными механизмами, сбрасывать тяжести массой свыше 5 тонн; ж) складировать любые материалы, в том числе взрывоопасные, пожароопасные и горюче-смазочные. В пределах охранных зон без письменного согласования владельцев объектов юридическим и физическим лицам запрещается: а) размещать детские и спортивные площадки, стадионы, рынки, торговые точки, полевые станы, загоны для скота, гаражи и стоянки всех видов машин и механизмов; б) проводить любые мероприятия, связанные с пребыванием людей, не занятых выполнением работ, разрешенных в установленном порядке; в) осуществлять горные, взрывные, мелиоративные работы, в том числе связанные с временным затоплением земель. 50.37.2.84. Техническое задание на оказание услуг по установлению охранных зон объектов по производству электрической энергии филиала "Каширская ГРЭС" ОАО "ИНТЕР РАО - Электрогенерация" от 15.06.2014 № -		
1	—		весь			

Начальник межрайонного отдела №1	Р. А. Лазько
(полное наименование должности)	(инициалы, фамилия)



М.п. (подпись)  
Заместитель начальника  
межрайонного отдела №1  
М.А. Лобасюк