

Тип 2

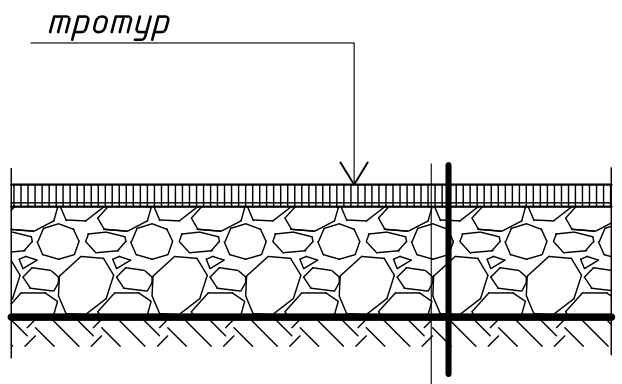


среднезернистый асфальтобетон тип-А, марки-II	- 5 см
проливка горячим битумом	
трамбованный щебень М-800 фр.20-30 мм	- 10,0 см
уплотнённый песчаный грунт основания	

Тип 1

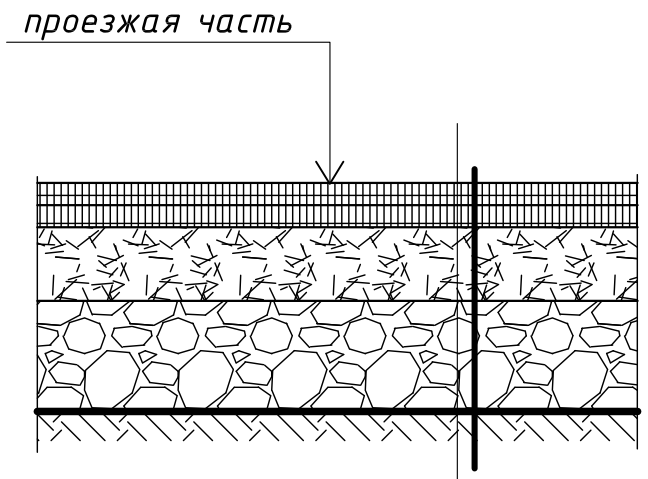

мелкозернистый асфальтобетон тип-В, марки-II	- 5 см
крупнозернистый асфальтобетон тип-А, марки-II	- 6 см
проливка горячим битумом	
трамбованный щебень М-800 фр.20-30 мм	- 8,0 см
трамбованный щебень М-800 фр.40-80 мм	-14,0 см
уплотнённый песчаный грунт основания	

Тип 4

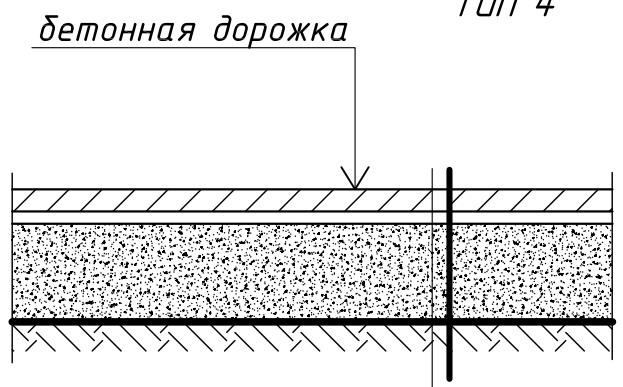

бетон кл. В 22,5	- 6,0см
стяжка из цем. песчаного р-ра М 150	- 2,0см
уплотнённый песок	- 10,0см
грунт основания	

Тип 3

Восстанавливаемое покрытие Тип 3 на грунтовых дорогах - трамбованный со щебнем М-600 фр. 20-30мм грунт 10,0см.

СОГЛАСОВАНО

ОВ	
ВК	
ЭМ	Позлевич

Взам. инв.№

Подп. и дата

Инв.№ подл.

Изм.	Кол.	Лист	N°док.	Подпись	Дата
Архитектор		Сурикова НВ.			31.10.14
Н.контр.		Кузнецов			
ГИП		Кузнецов			

13/14-4-ГП

Нижегородская обл., г. Саров
ОАО "Саровская Электросетевая Компания"

Капитальный ремонт кабельной линии ТЭЦ ф.511-ТП-72В инв. №00540307 Благоустройство

Стадия	Лист	Листов
Р	-	

Восстанавливаемые типы покрытий.

Саровское Электро Монтажное Управление

формат А3