
Лист 5.3

5.2

Примечание

При производстве земляных работ вызвать представителей всех заинтересованных организаций. В охранной зоне кабельных линий земляные работы производить вручную. Работы производить согласно ПУЭ.

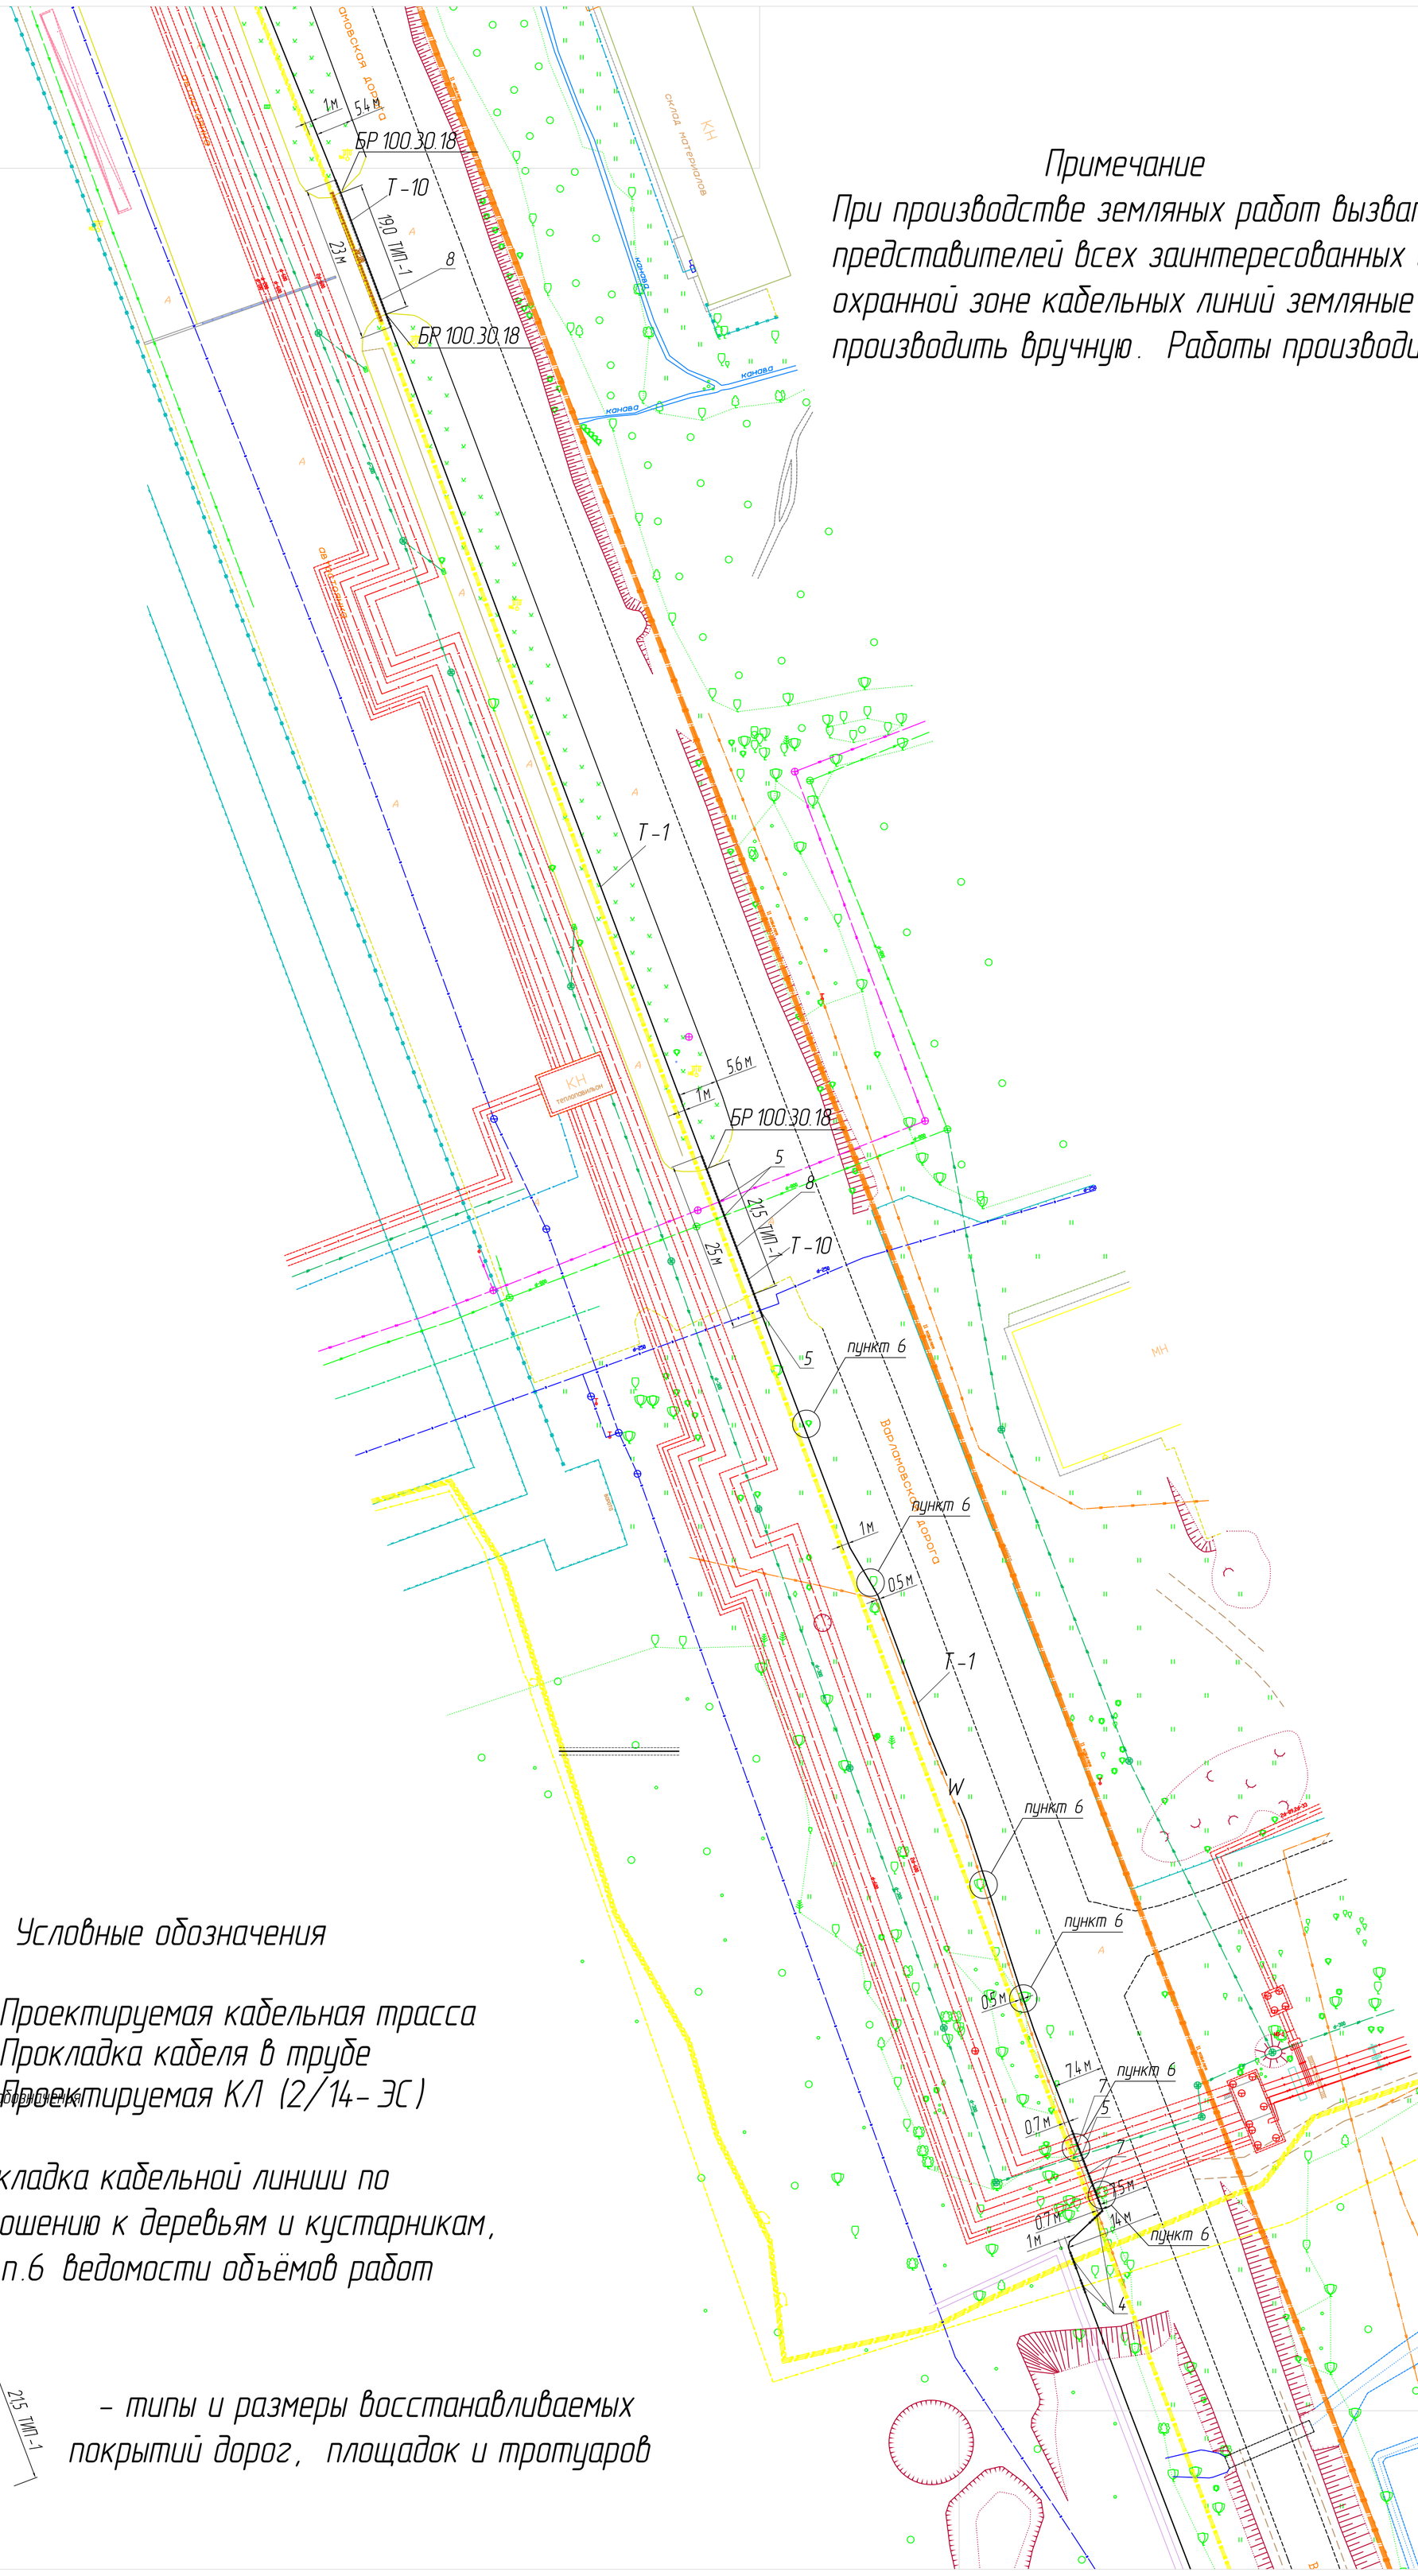

Условные обозначения

— W — Проектируемая кабельная трасса

Прокладка кабеля в трубе

Проектируемая КЛ (2/14-ЭС)

Условные обозначения

пункт 6

Прокладка кабельной линии по отношению к деревьям и кустарникам, см. п.6 ведомости объёмов работ

21.5 ТИП-1 – типы и размеры восстанавливаемых покрытий дорог, площадок и тротуаров

Согласовано

ОВ	
ВК	
ЭС	Позлевич

Взам. инв. №

Подп. и дата

Инв. № подл.

Изм.	Кол.	Лист	N°док.	Подпись	Дата	13/14-4-ГП	Лист 5.2

Копировал

Формат А1

Лист 5.1