
5.5

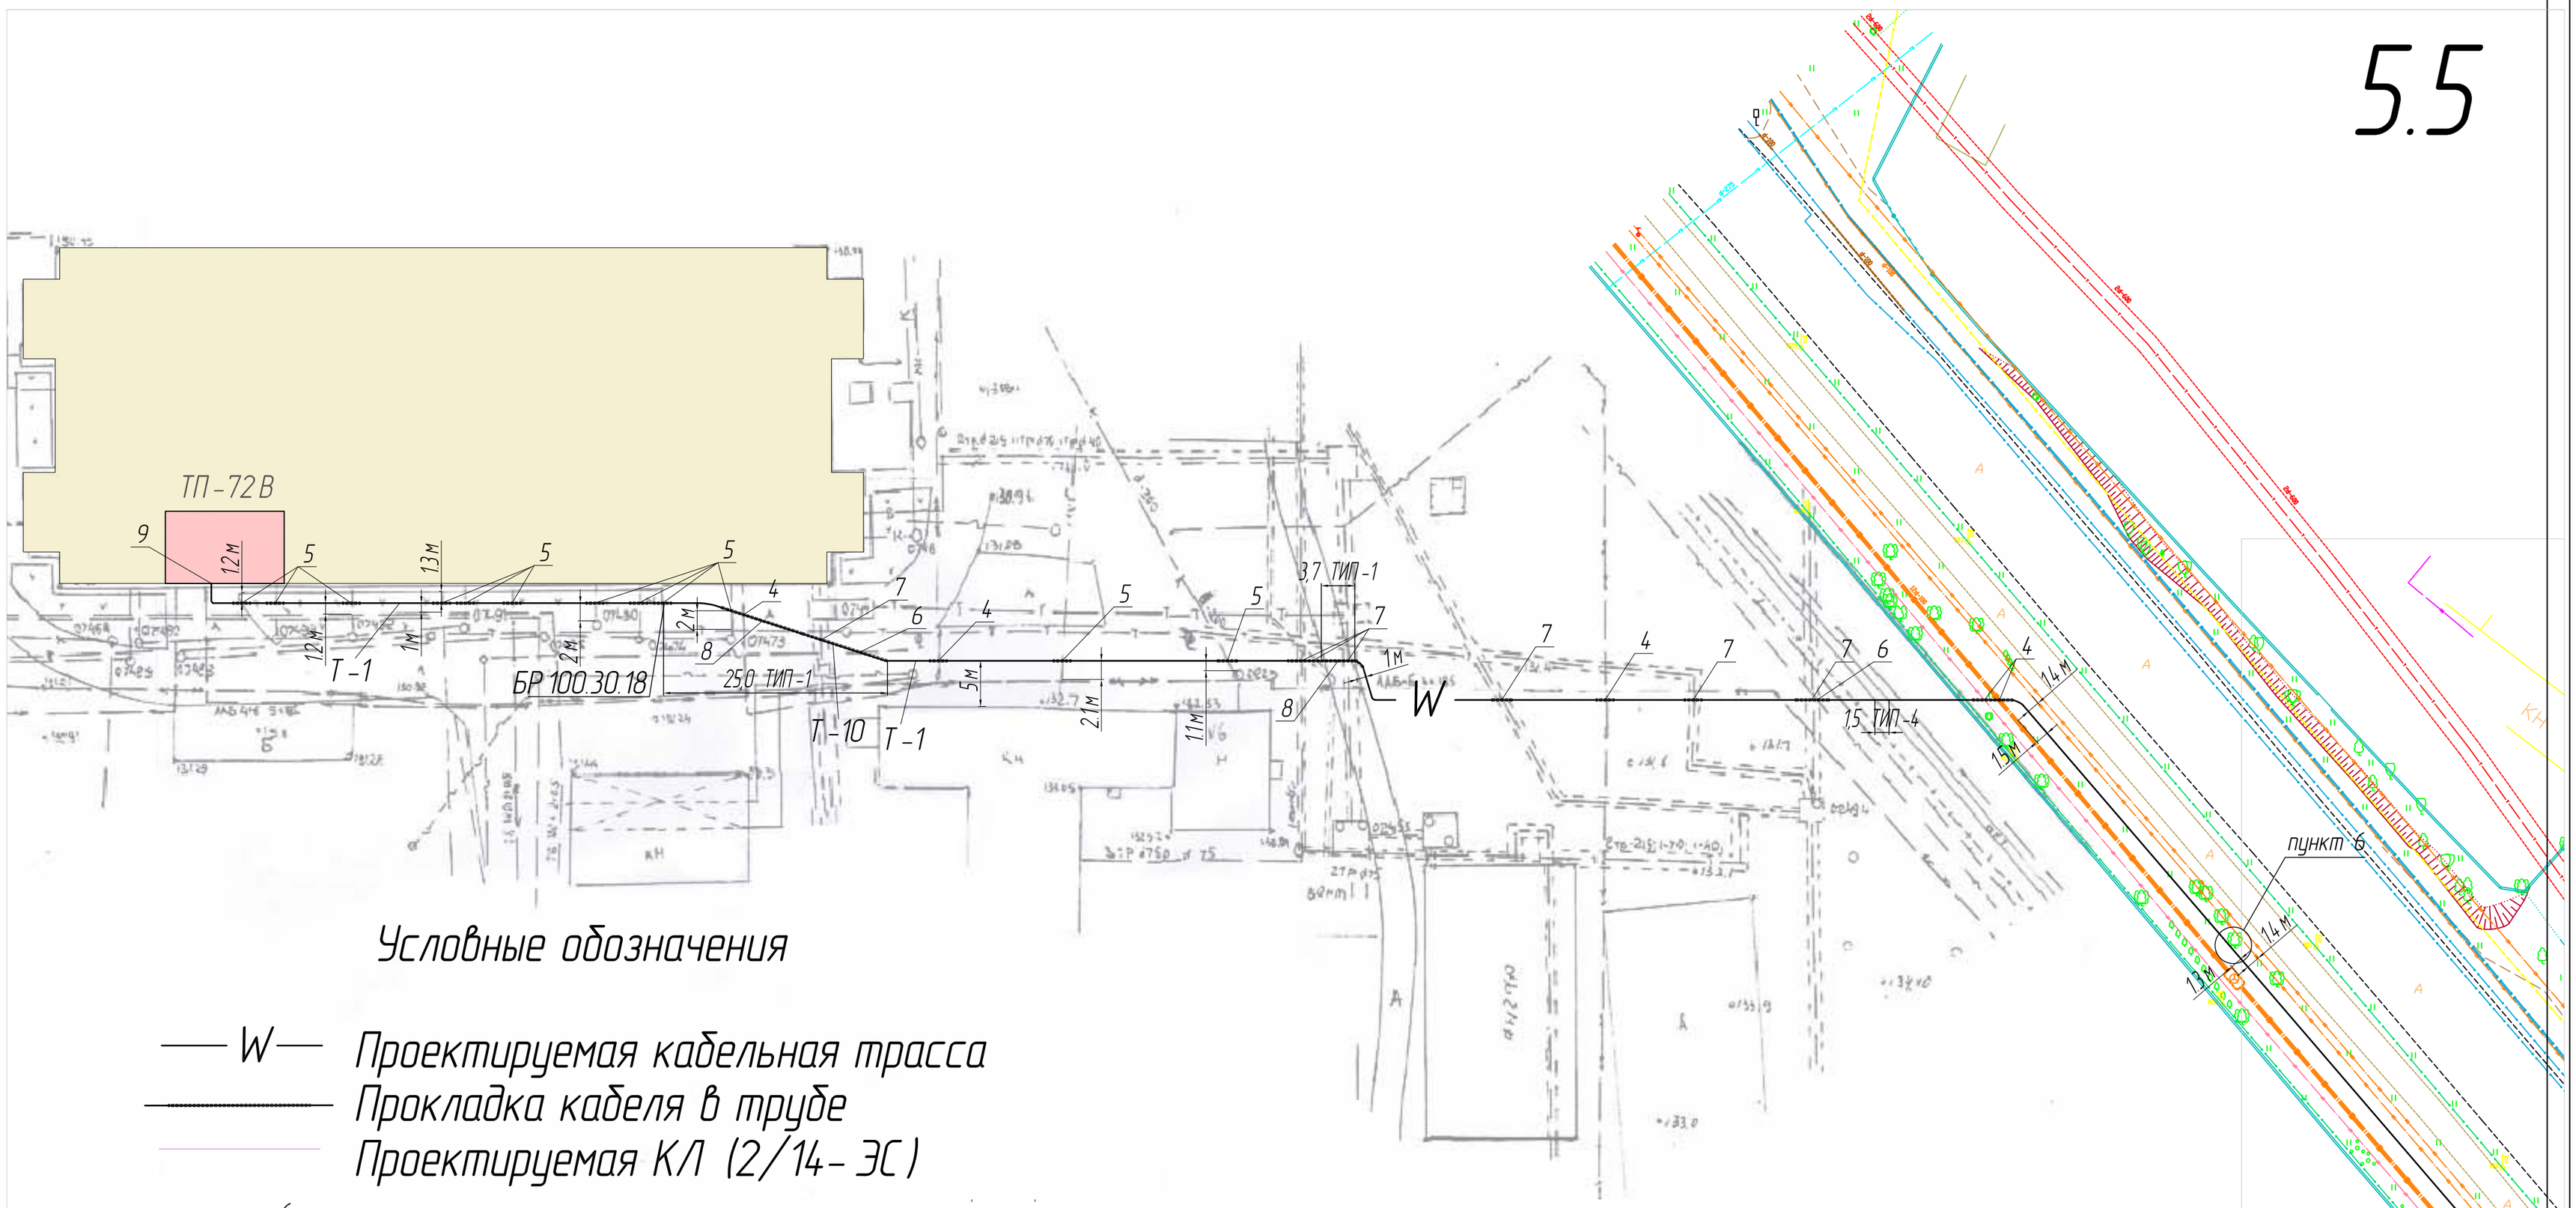

Условные обозначения

— W — Проектируемая кабельная трасса

Прокладка кабеля в трубе

Проектируемая КЛ (2/14-ЭС)

пункт 6

Прокладка кабельной линиии по отношению к деревьям и кустарникам, см. п.6 ведомости объёмов работ

215 ТИП-1

– типы и размеры восстанавливаемых покрытий дорог, площадок и тротуаров

Примечание

При производстве земляных работ вызвать представителей всех заинтересованных организаций. В охранной зоне кабельных линий земляные работы производить вручную. Работы производить согласно ПУЭ.

Лист 5.4

Согласовано

Взам. инв. №

Подп. и дата

Инв. № подл.

Изм.	Кол.	Лист	№док.	Подпись	Дата	13/14-4-ГП	Лист 5.5

Копировал

Формат А2