
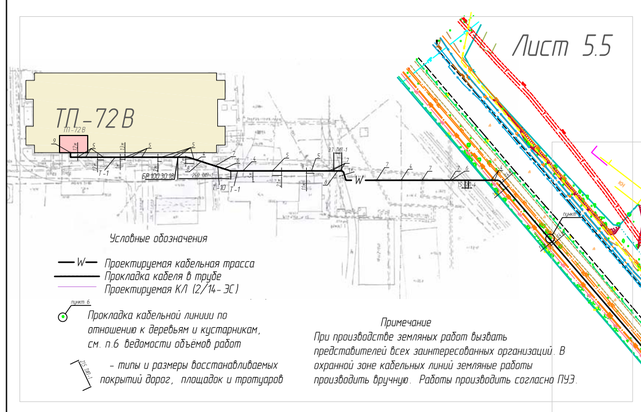


Лист 5.5

Лист 5.4

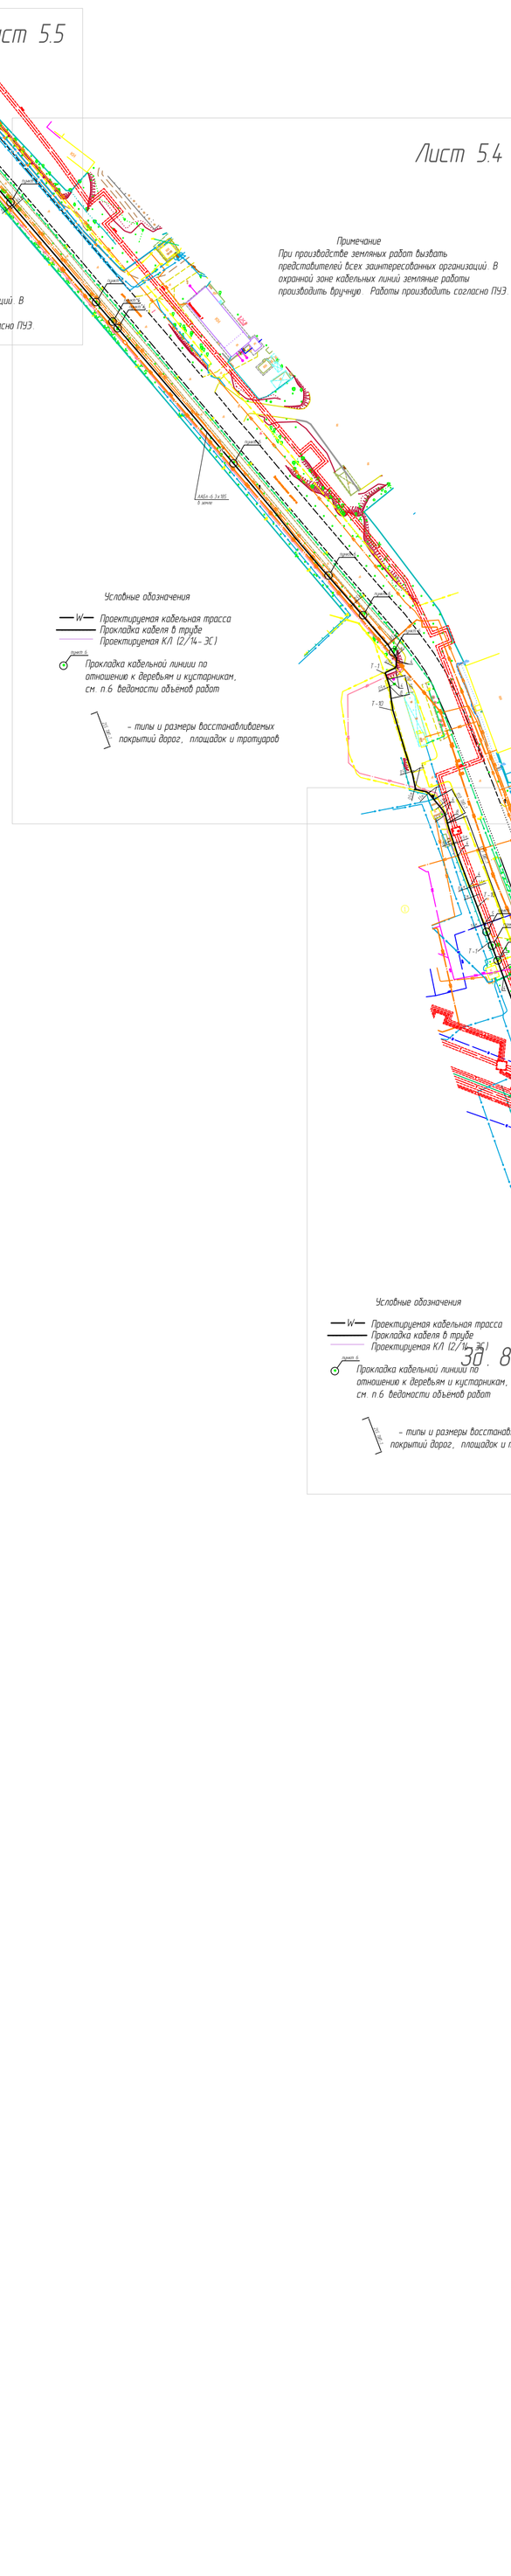

Лист 5.3

Лист 5.2

Лист 5.1

Зд. 87

Согласовано			
ОВ			
ВК			
ЭС	Позлевич		

Инв. № подл. | Подп. и дата | Взам. инв. №

Изм.	Кол.	Лист	N°док.	Подпись	Дата
Архитектор		Сирикова			
Н.контр.		Кузнецов			
ГИП		Кузнецов			

13/14-4-ГП

Нижегородская обл., г. Саров
ОАО "Саровская Электросетевая Компания"

Капитальный ремонт кабельной линии ТЭЦ ф.511-ТП-72В инв. №00540307. Благоустройство.

Стадия	Лист	Листов
Р	4	

Ситуационный план. Масштаб 1:2000

Саровское Электро Монтажное Управление

Копировал

Формат А1