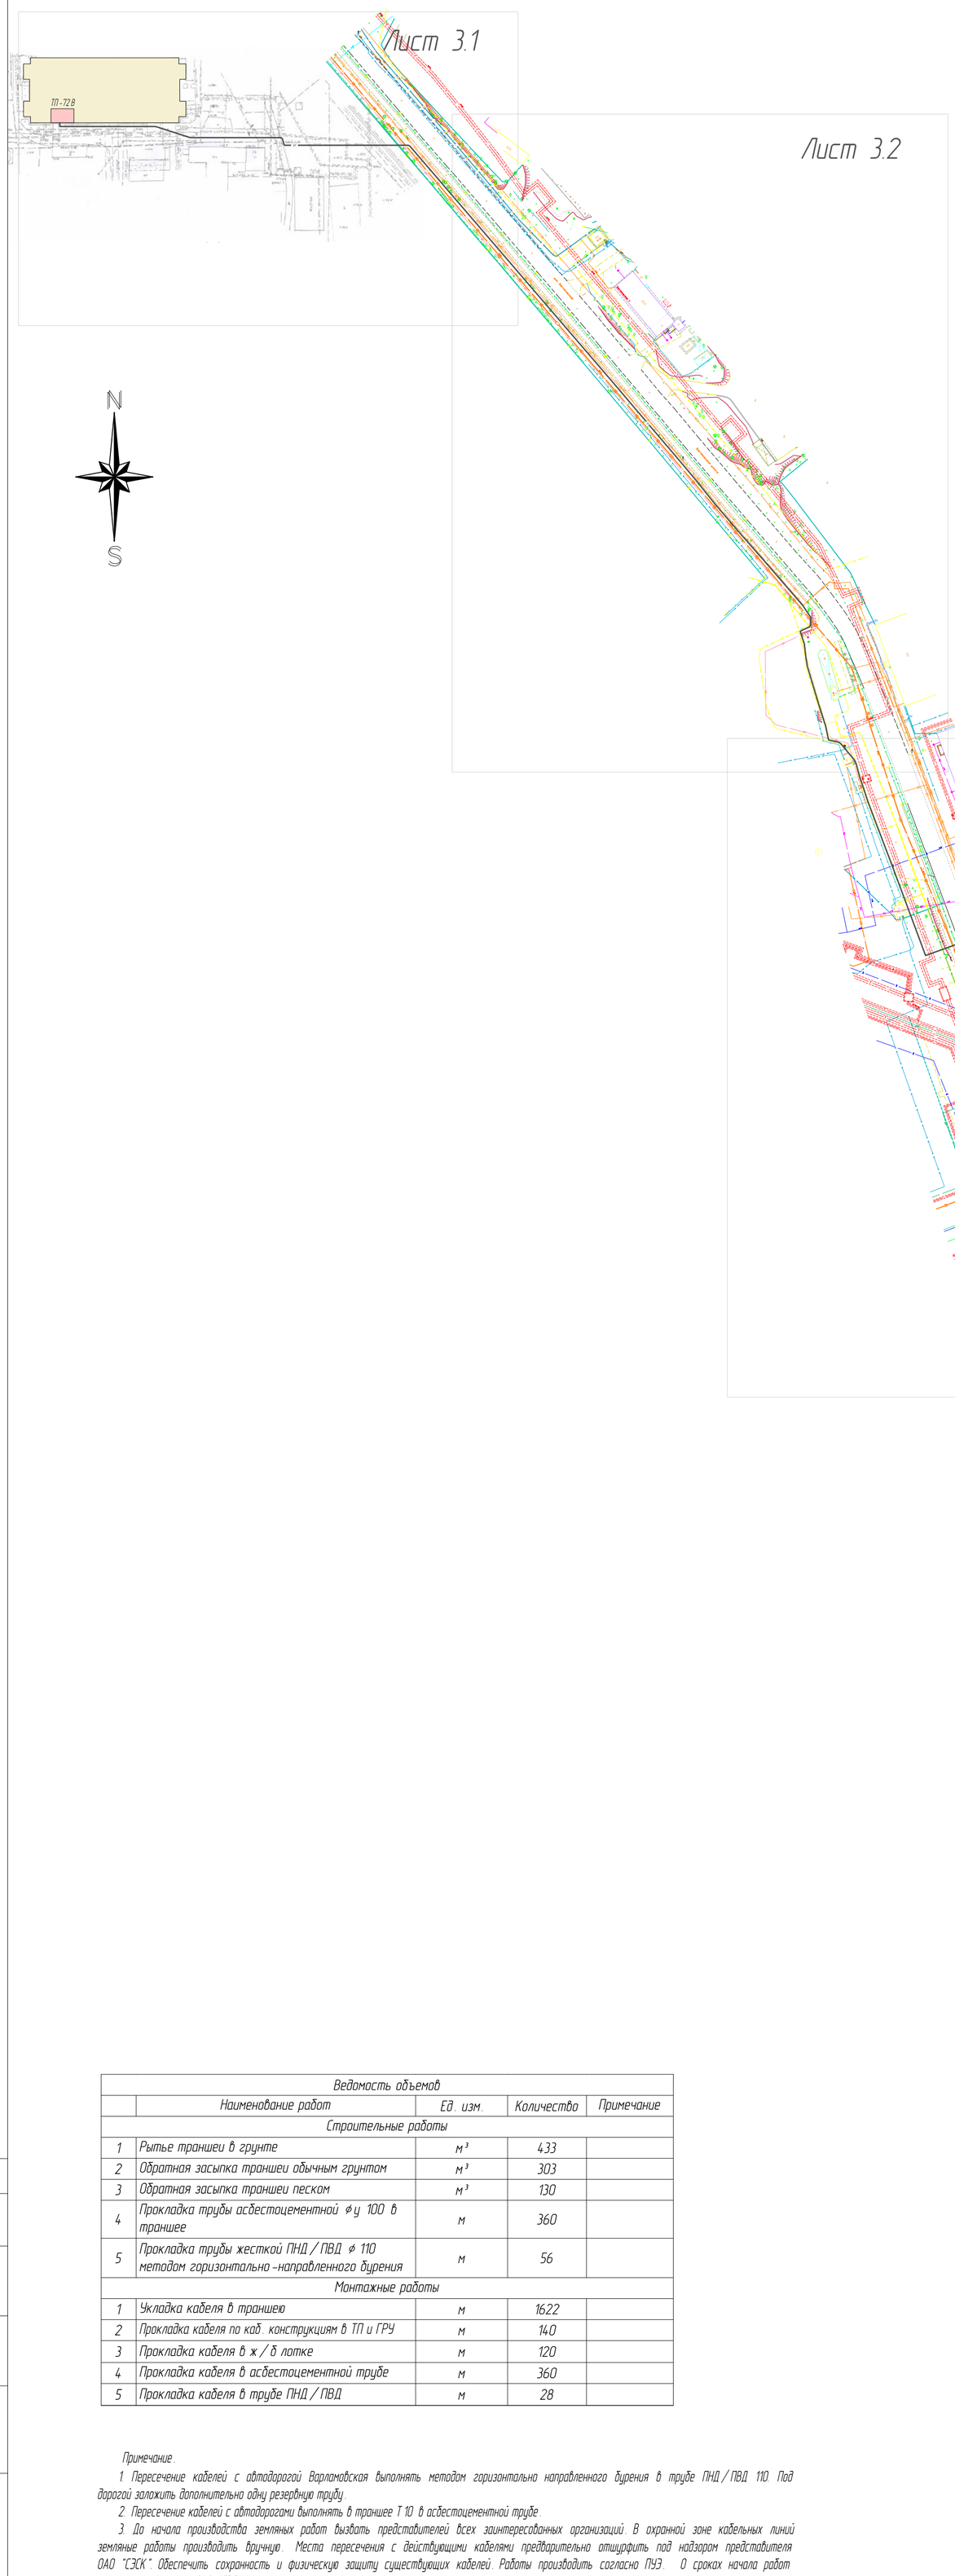


Условные обозначения:

- ФК — существующая канализация
- В — существующий водопровод
- ГН — существующий газопровод низкого давления
- ГН — существующий газопровод высокого давления
- Т — существующий теплопровод
- КС — существующий кабель связи
- ЛК — существующая ливневая канализация
- существующий НВ кабель
- существующий ВВ кабель
- проектируемая кабельная трасса

Ведомость объемов

	Наименование работ	Ед. изм.	Количество	Примечание
	Строительные работы			
1	Рытье траншеи в грунте	м³	433	
2	Обратная засыпка траншеи обычным грунтом	м³	303	
3	Обратная засыпка траншеи песком	м³	130	
4	Прокладка трубы асбестоцементной ⌀у 100 в траншее	м	360	
5	Прокладка трубы жесткой ПНД / ПВД ⌀ 110 методом горизонтально-направленного бурения	м	56	
	Монтажные работы			
1	Укладка кабеля в траншею	м	1622	
2	Прокладка кабеля по каб. конструкциям в ТП и ГРУ	м	140	
3	Прокладка кабеля в ж / б лотке	м	120	
4	Прокладка кабеля в асбестоцементной трубе	м	360	
5	Прокладка кабеля в трубе ПНД / ПВД	м	28	

Примечание.

1. Пересечение кабелей с автодорогой Варламовская выполнять методом горизонтально направленного бурения в трубе ПНД / ПВД 110. Под дорогой заложить дополнительно одну резервную трубу.
2. Пересечение кабелей с автодорогами выполнять в траншее Т 10 в асбестоцементной трубе.
3. До начала производства земляных работ вызвать представителей всех заинтересованных организаций. В охранной зоне кабельных линий земляные работы производить вручную. Места пересечения с действующими кабелями предварительно отшурфить под надзором представителя ОАО "СЭСК". Обеспечить сохранность и физическую защиту существующих кабелей. Работы производить согласно ПУЭ. О сроках начала работ письменно известить ОАО "СЭСК".
4. Отвал грунта и сигнальное заграждение на чертеже показаны условно, точное расположение определить при производстве работ по устройству траншей и прокладке кабеля.

Согласовано

Взам. инв. №

Подп. и дата

Инв. № подл.

Изм.	Кол.	Лист	№док.	Подпись	Дата
Разработал		Карагин			31.10.14
Н.контр.		Кузнецов			31.10.14
ГИП		Кузнецов			31.10.14

13/14-4-ПОС

Нижегородская обл, г. Саров
ОАО "Саровская Электросетевая Компания"

Капитальный ремонт кабельной линии ТЭЦ ф.511-ТП-72В инв. №00540307
Проект организации строительства

Стадия	Лист	Листов
П	2	

Стройгенплан.
Масштаб 1:2000

Саровское Электро Монтажное Управление

Копировал

Формат А1