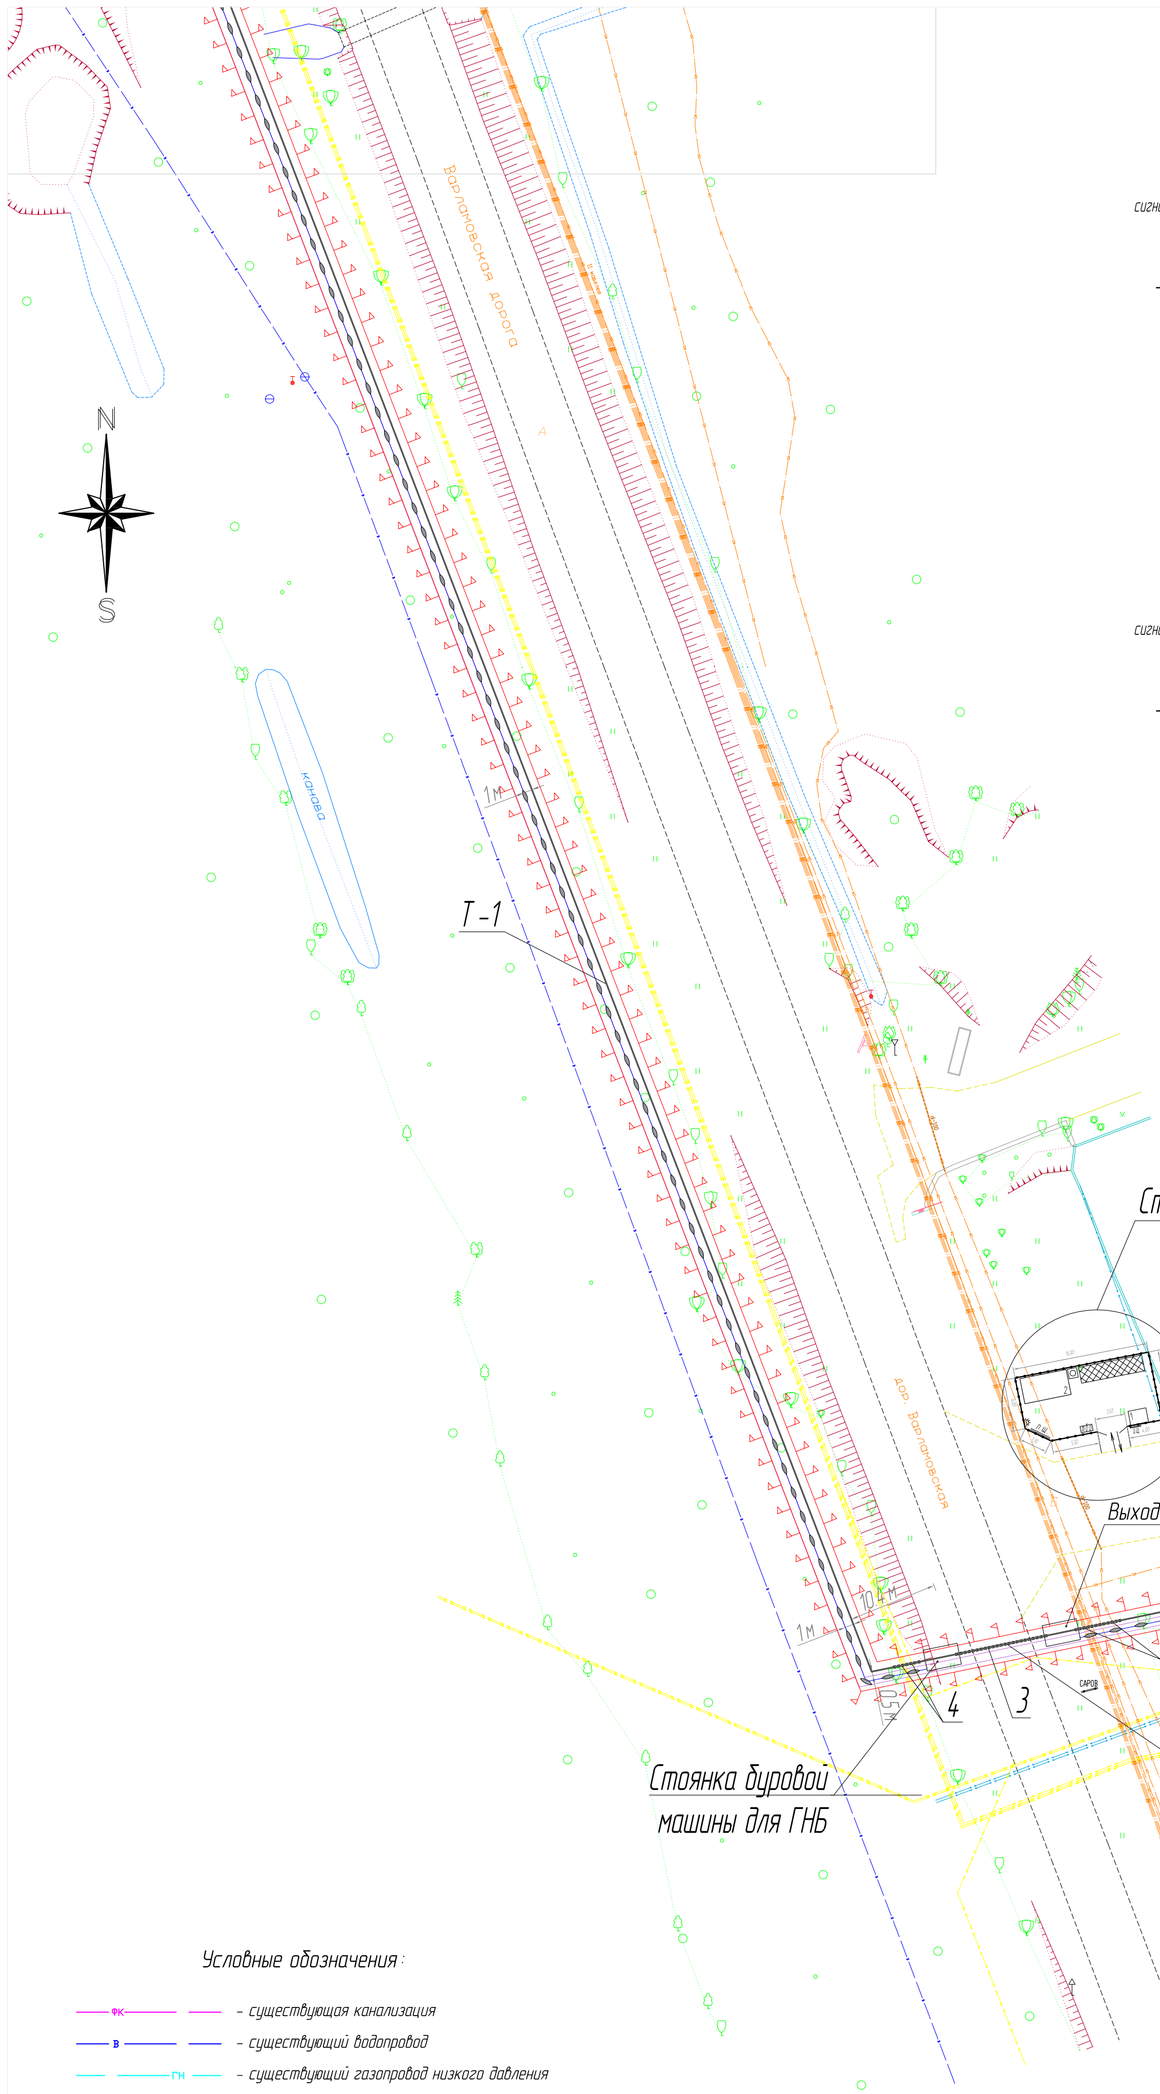

N
S
Варшавская дорога
Т-1
1м
Стройгородок
Выход бура
Стоянка буровой машины для ГНБ
Под дорогой заложить одну резервную трубу ПНД-110
4
3
5
Т-1
ААБл-6 3х185
Варшавская дорога 39, строение 43
Административно-бытовой комплекс 3
Варшавская дорога 39, строение 41
Варшавская дорога 39, строение 45
Склад материалов
Варшавская дорога 39, строение 42
Складирование
Мусоросборник
Строение 39
4 ст.
4 ст.
4 ст.
4 ст.
4 ст.
4 ст.
4 ст.
4 ст.
ААБл-6 3х185
в сущ. ж/б лотке
2 ПВ100
2 ПВ100
2 ПВ100
2 ПВ100
2 ПВ100
2 ПВ100
2 ПВ100
2 ПВ100
4,5м
2,8м
1,5м
4,4м
4,5м
4,5м
4,5