


Лист 5.1



Лист 5.2

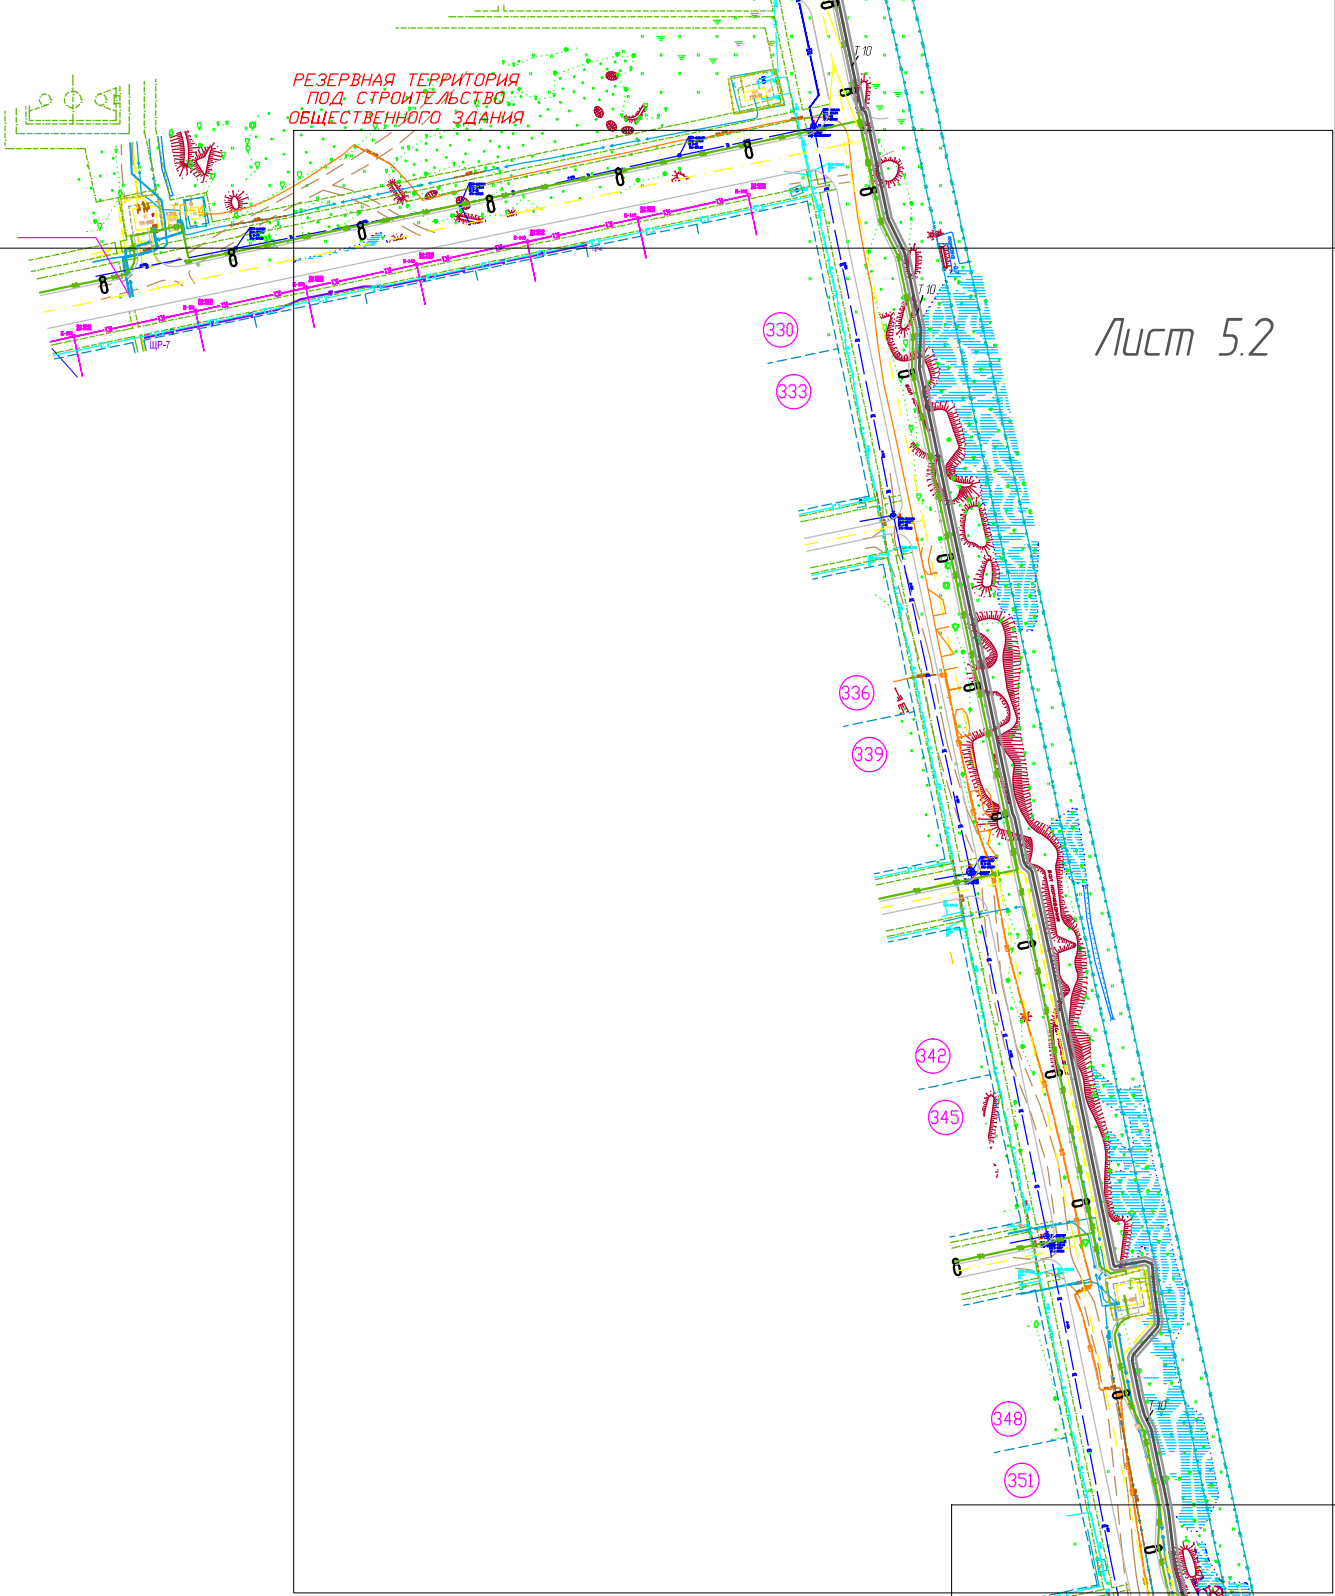

Лист 5.3

До начала производства земляных работ вызвать представителей всех заинтересованных организаций. В охранной зоне кабельных линий земляные работы производить вручную. Места пересечения с действующими кабелями предварительно отшурфить под надзором представителя ОАО "СЭСК". Обеспечить сохранность и физическую защиту существующих кабелей. Работы производить согласно ПУЭ. О сроках начала работ письменно известить ОАО "СЭСК".

						8/14-ППО.1-4			
						Нижегородская обл., г. Саров ОАО "Саровская Электросетевая Компания"			
Изм.	Кол.	Лист	Ндк	Подпись	Дата	Капитальное строительство объекта: "Высоковольтная кабельная линия ТП-227-ТП-229".	Стадия	Лист	Листов
Разработал		Ромашова					П	1	
ГИП		Кузнецов				Ситуационный план. Масштаб 1:2000			
Н.контр.		Кузнецов							