План в осях 12–16

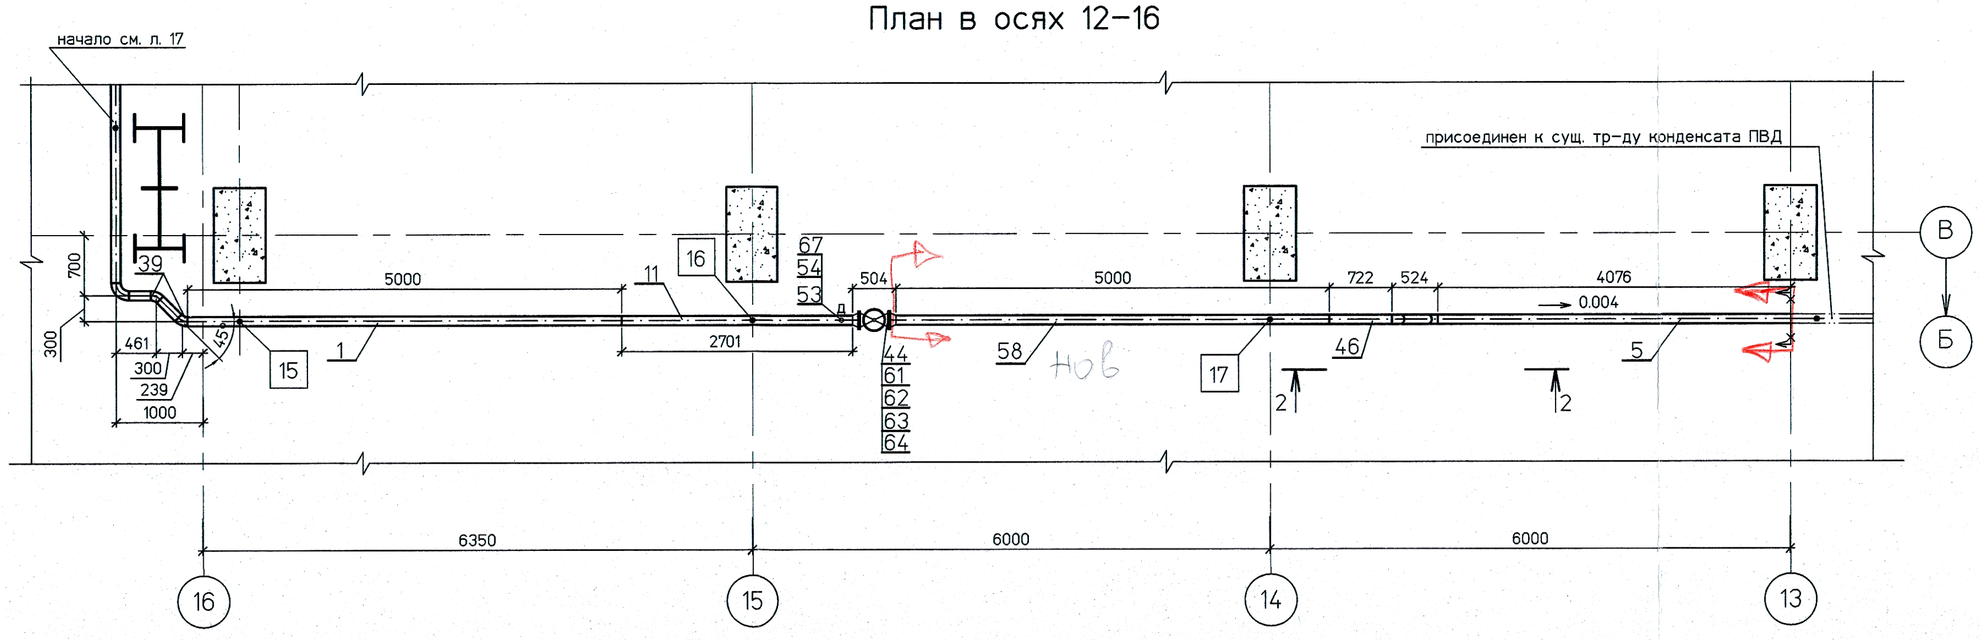

3–3

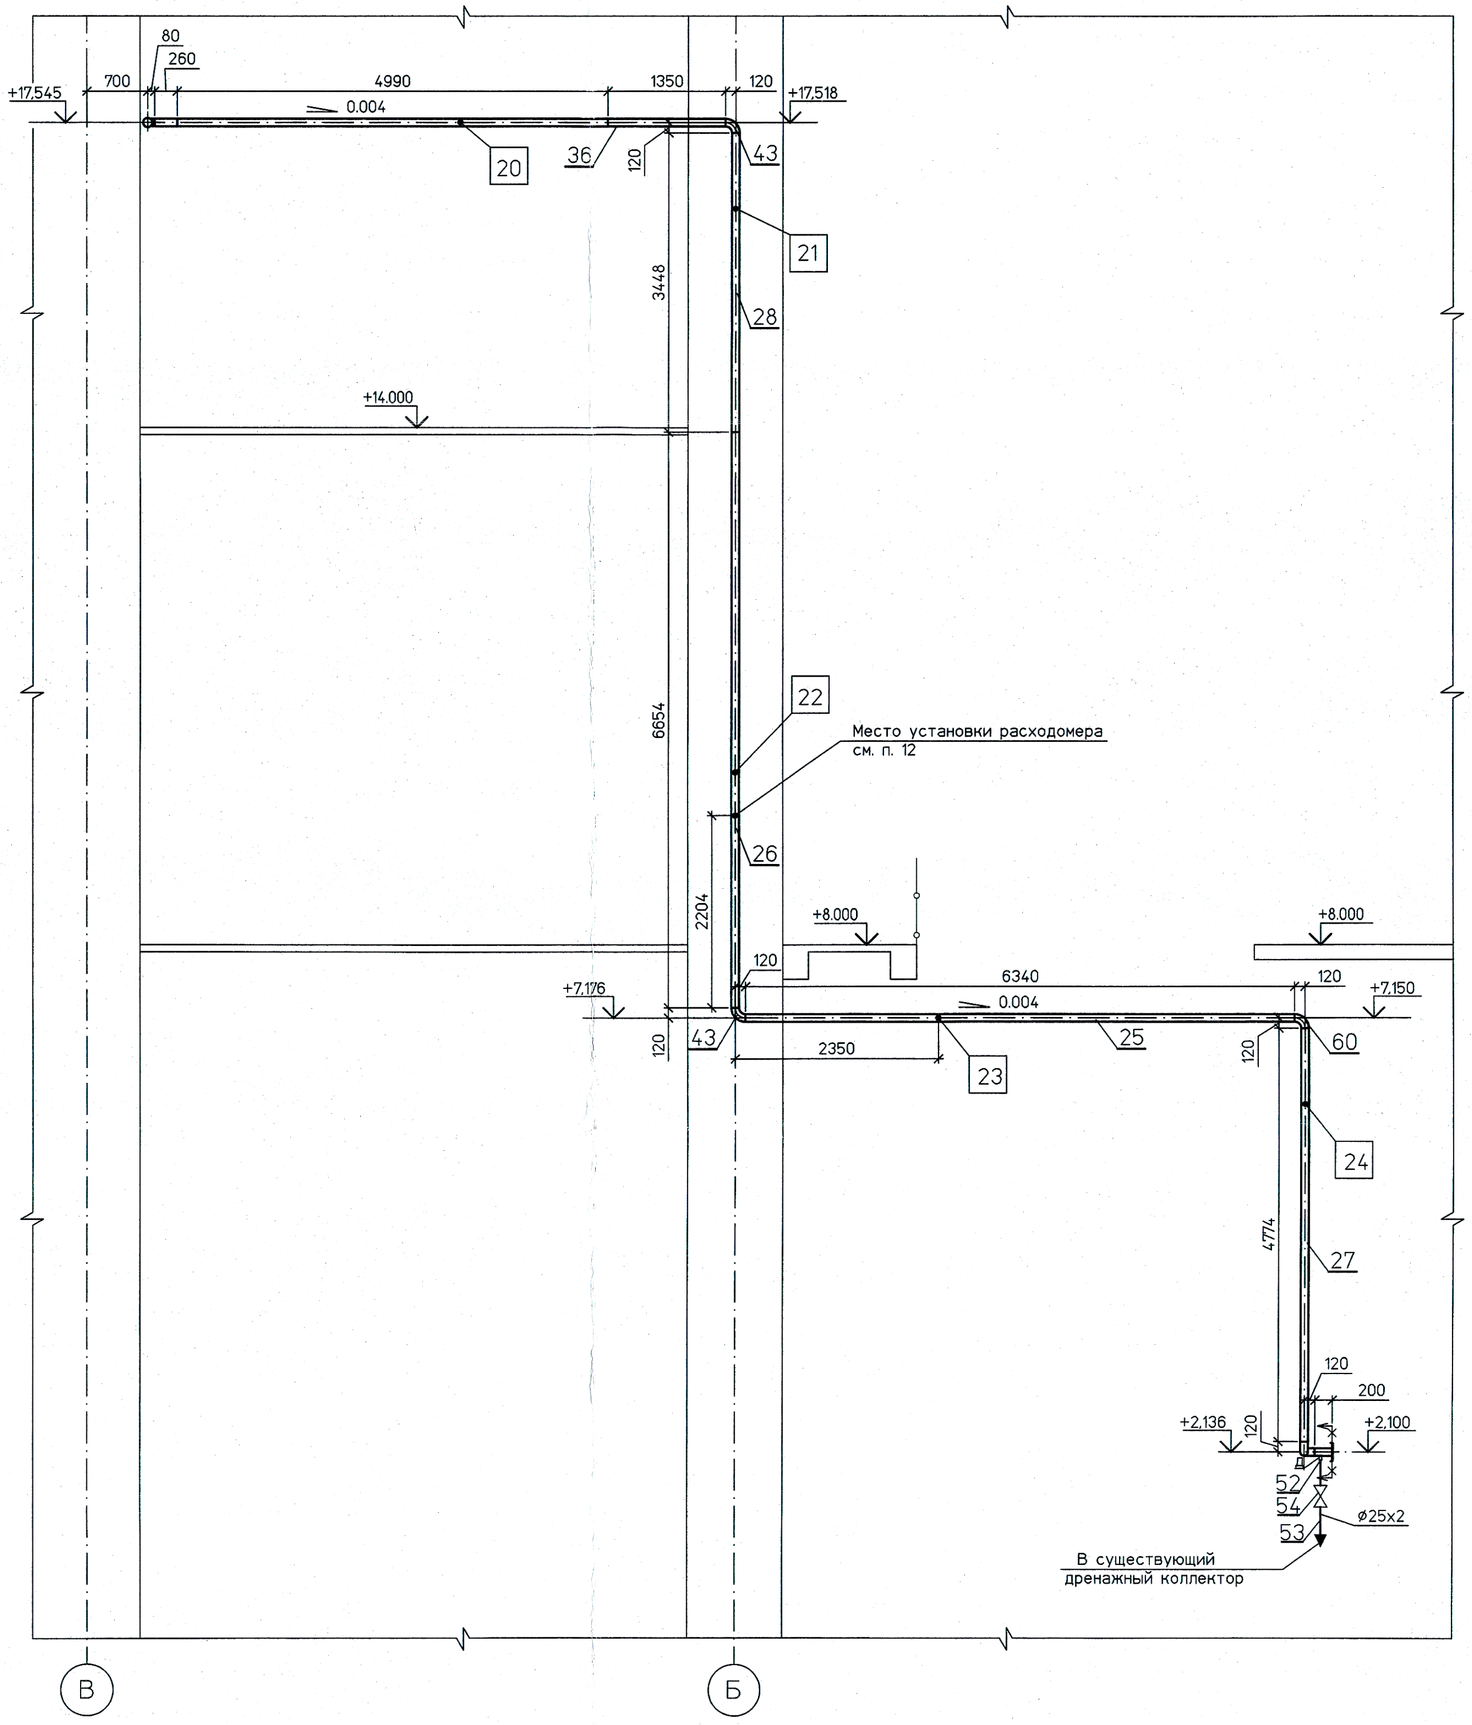

4–4

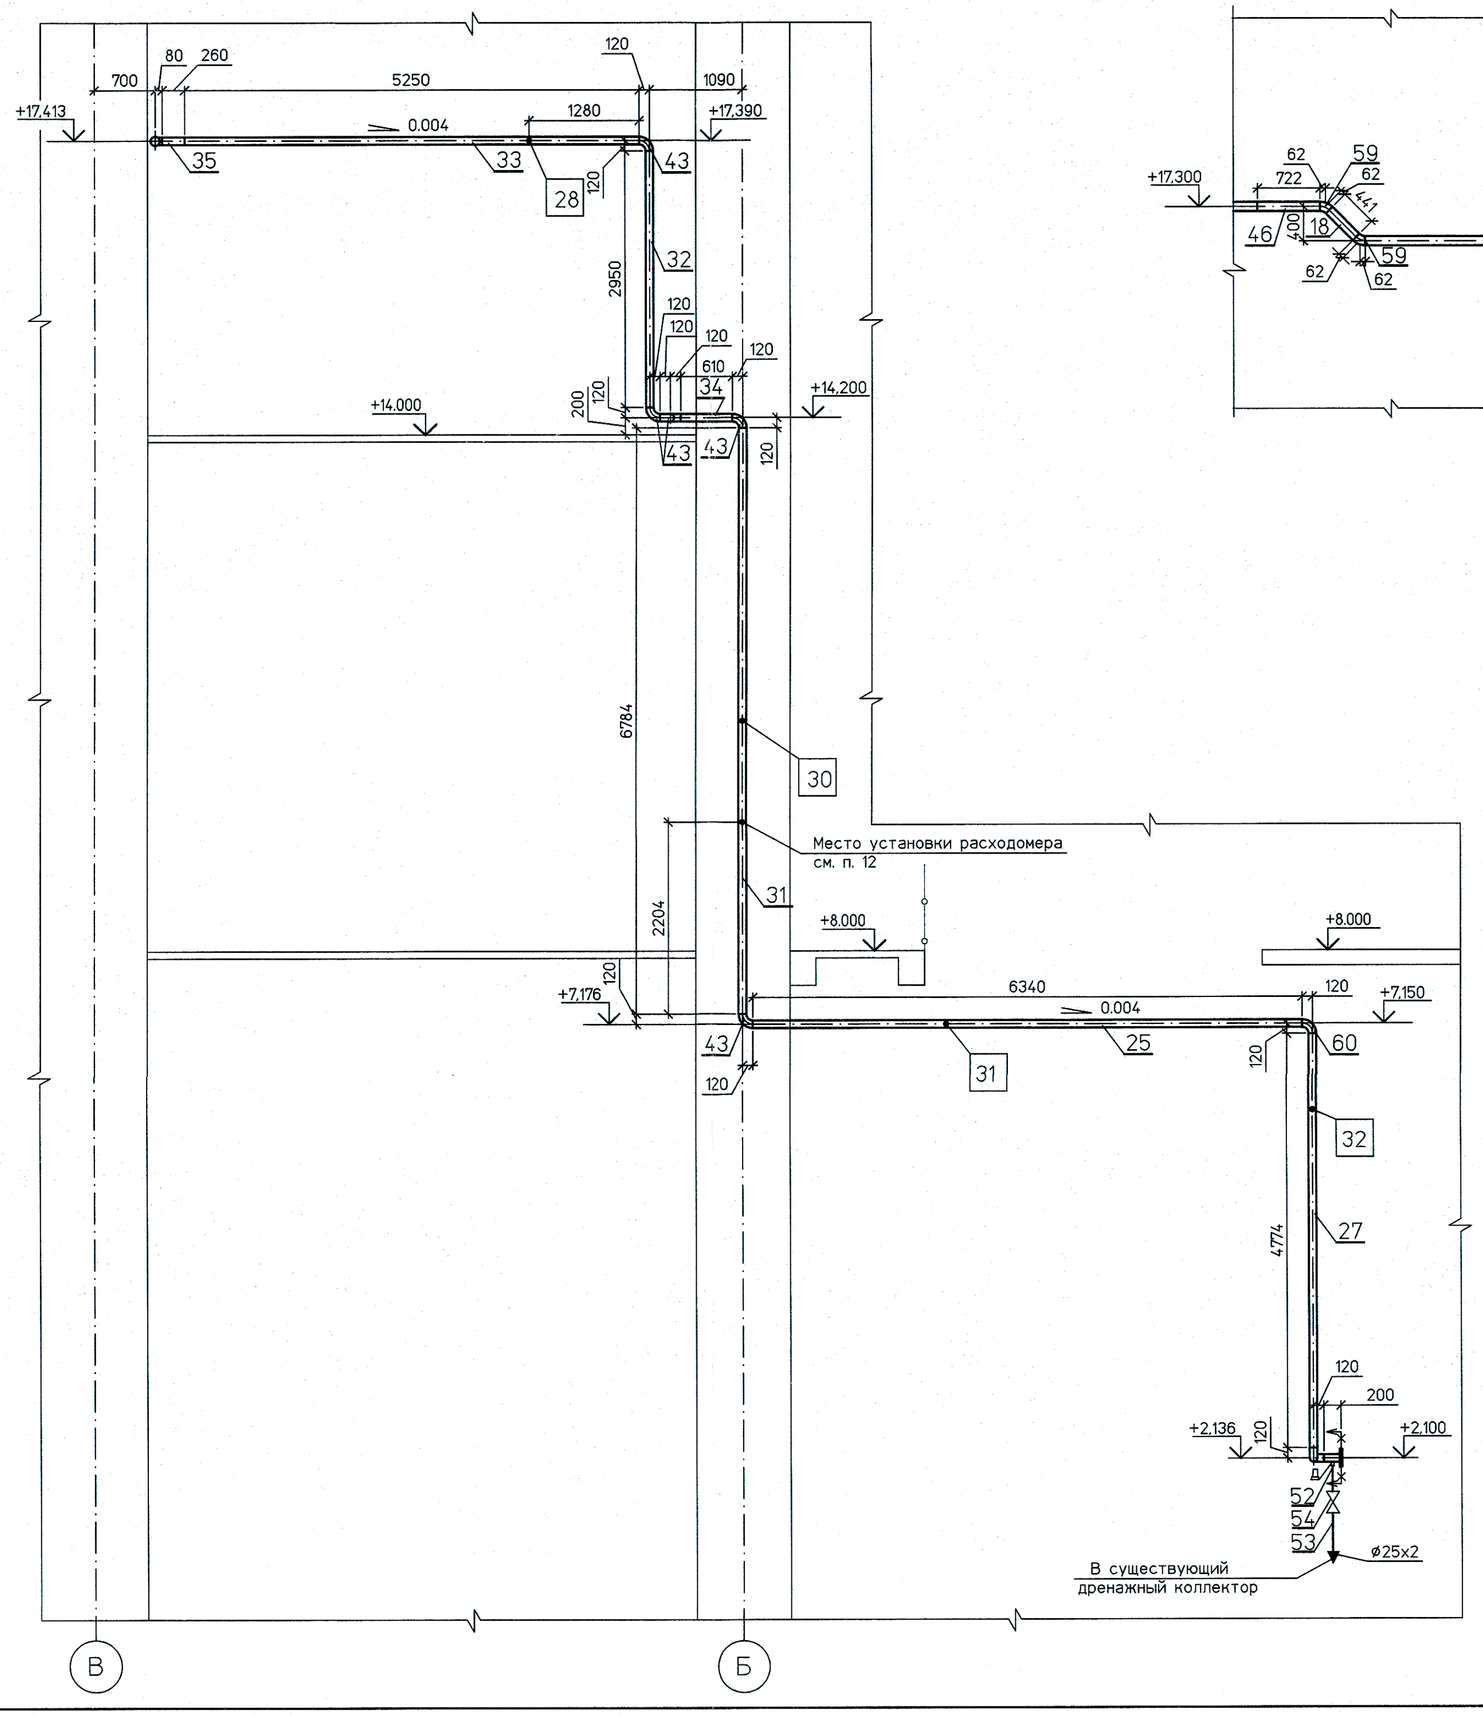

2–2

ТЭЦ
АРХИВНЫЙ
ЭКЗЕМПЛЯР

						1350.12.38А–30UHJ–1605–TD		
						Объекты III очереди строительства ЗАО СГК (ТЭЦ)		
Изм.	Кол.уч.	Лист	№док.	Подп.	Дата			
Н. контр.		Михеев				Трубопроводы машзала ББД в осях 16–28 в рядах А–В и внутристанционные трубопроводы	Стадия	Лист	Листов
ГИП		Трапезников					Р	17.1	
Нач. отдела		Волков				Трубопроводы конденсата ПВД. Монтажный чертеж (продолжение)	ОАО «Теплоэлектропроект» г. Нижний Новгород		
Проверил		Шкитилева							
Разработал		Михеев			19.05.14				

Инв. № подл. 83620 | Подпись и дата | Взам. инв. №

Файл

Формат А1