СХЕМА КАБЕЛЬНЫХ СВЯЗЕЙ
CABLE CONNECTIONS DIAGRAM

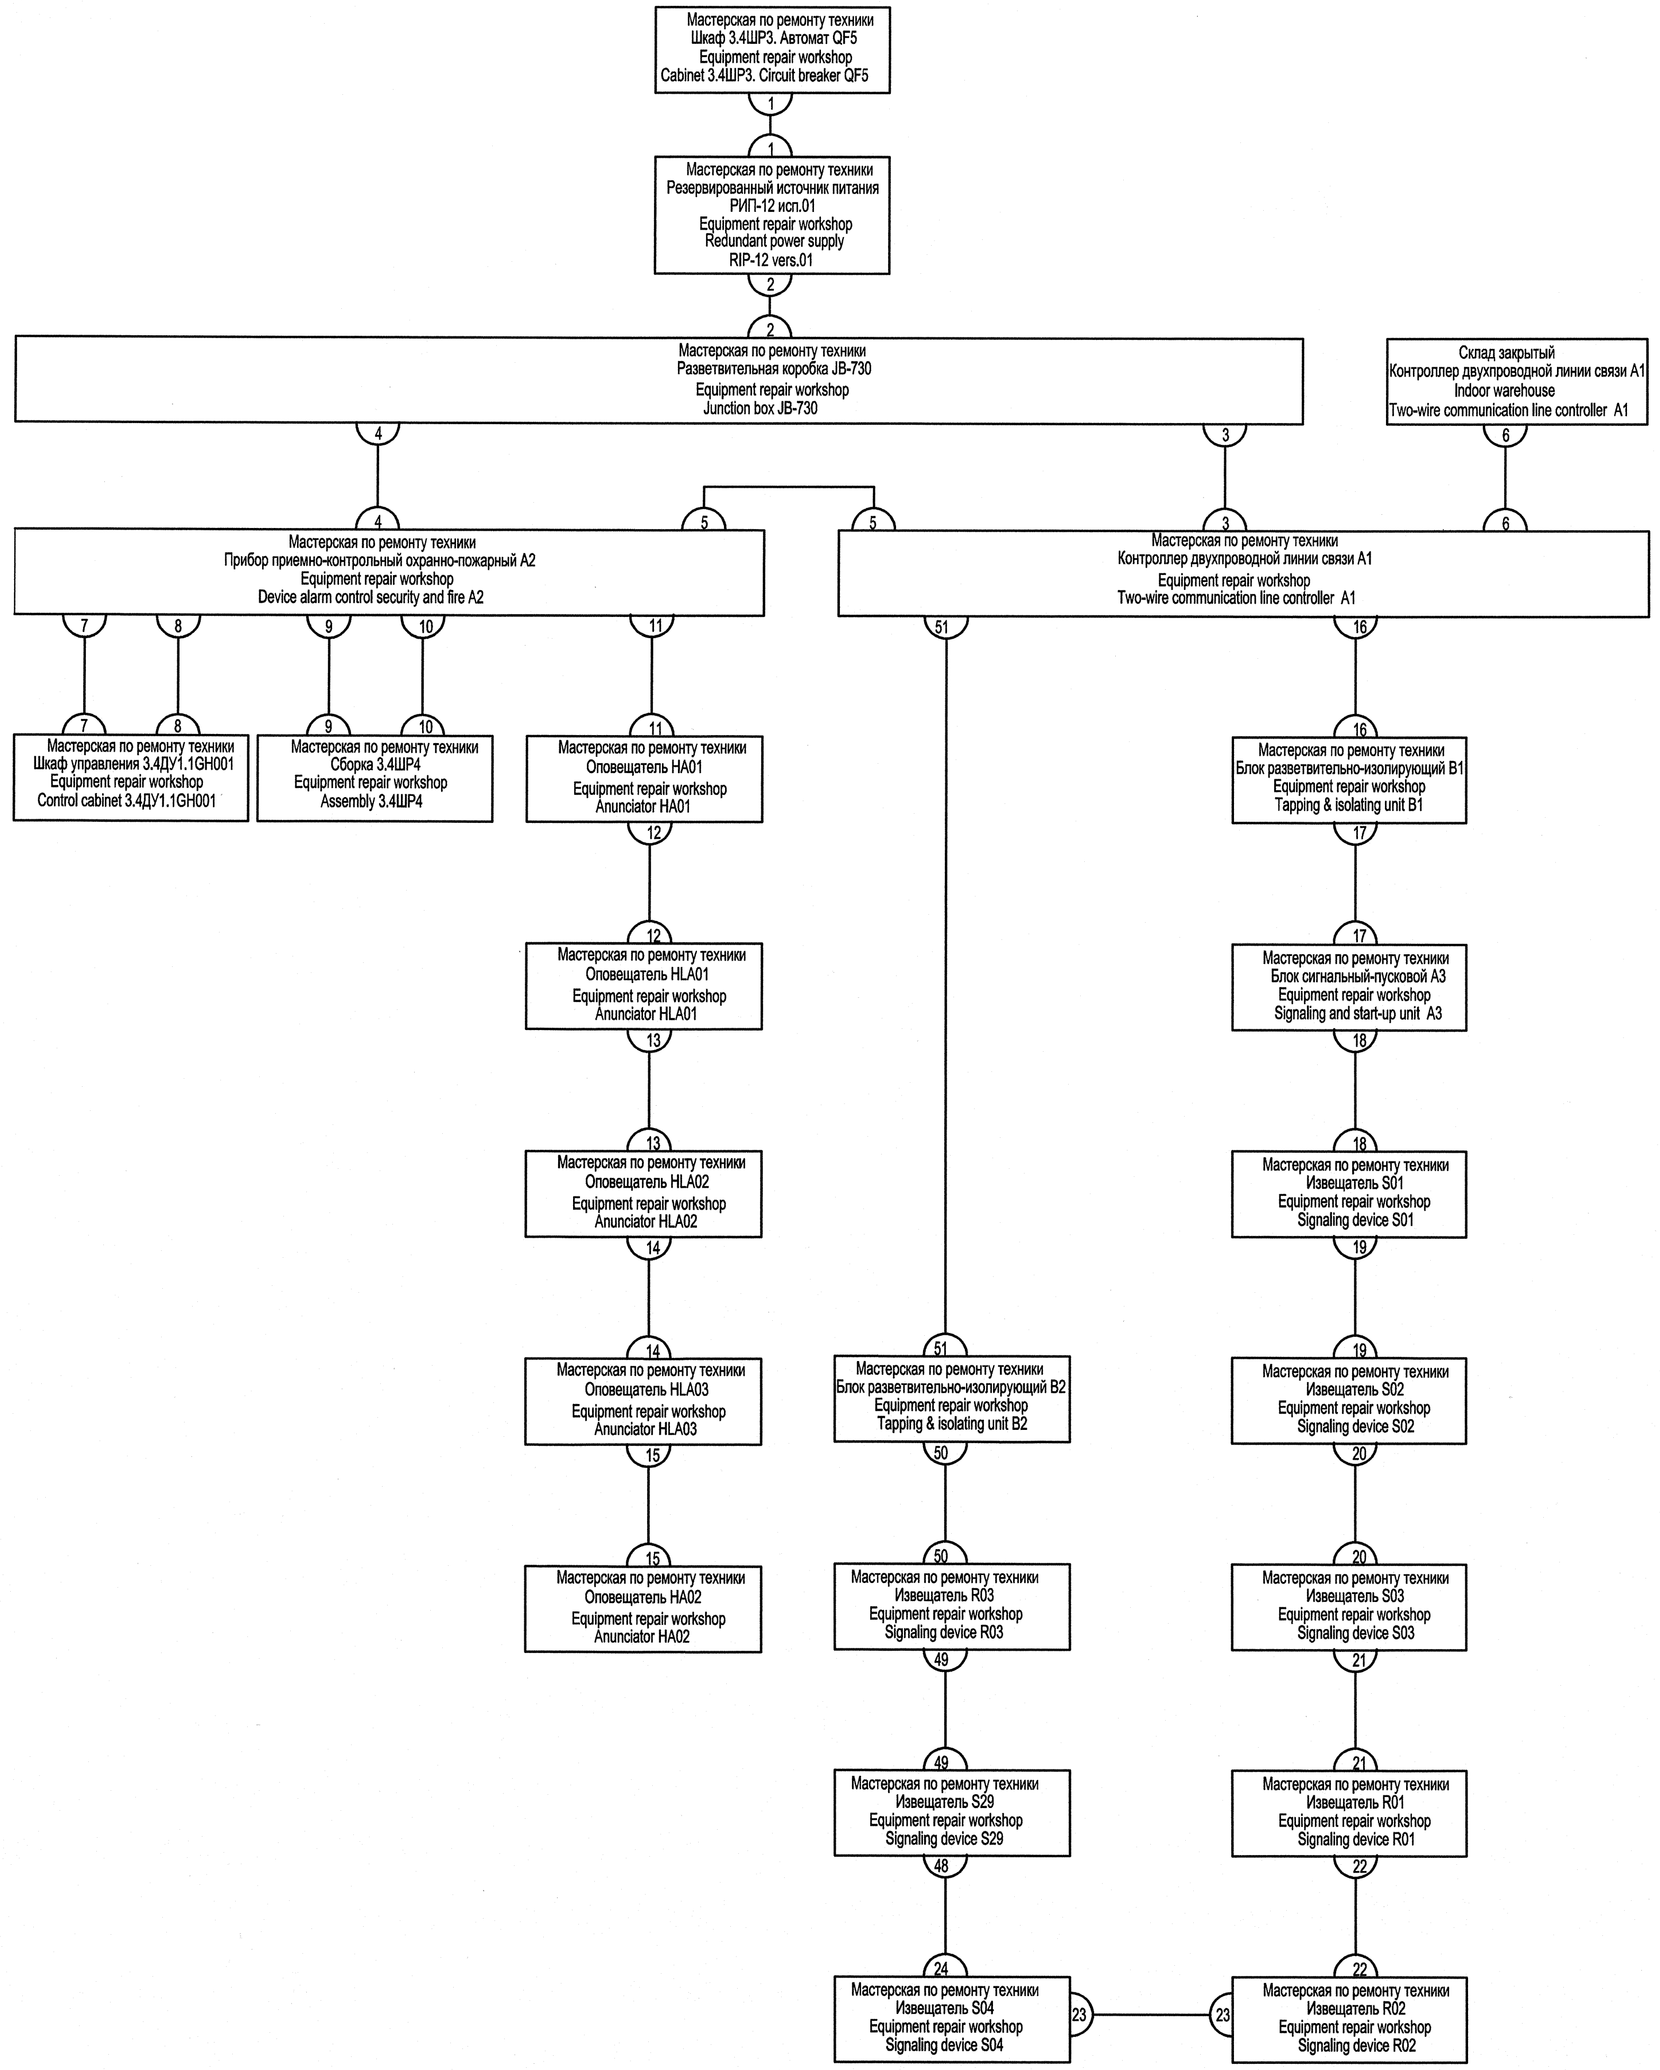

ТАБЛИЦА КАБЕЛЬНЫХ СВЯЗЕЙ
TABLE OF CABLE CONNECTIONS

Условный номер кабеля Cable it. No.	Кол. жил Q'ty of cores	Маркировка жил Marking of cores	Примечание Note
1	3	L1, N, PE	Питающий Feeding
2	2	+, -	-12В / -12V
3	2	+, -	-12В / -12V
4	2	+, -	-12В / -12V
5	2	A(RS-485), B(RS-485)	КПСЭнг(А)-FRLS 2х2х0.5 KPSEng(A)-FRLS 2х2х0.5
6	2	A(RS-485), B(RS-485)	Учтено в 258-13-0002.2-PC лист 3 Considered at 258-13-0002.2-PC sheet 3
7	2	A3, A13	Учтено на листе 15 Considered at sheet 15
8	2	0101, 0103	
9	2	A1, A3	Учтено на листе 17 Considered at sheet 17
10	2	0105, 0107	
11	2	+, -	-12В / -12V
12	2	+, -	-12В / -12V
13	2	+, -	-12В / -12V
14	2	+, -	-12В / -12V
15	2	+, -	-12В / -12V
16	2	+, -	КПСЭнг(А)-FRLS 1х2х0.75 KPSEng(A)-FRLS 1х2х0.75
17	2	+, -	
18	2	+, -	
19	2	+, -	
20	2	+, -	
21	2	+, -	
22	2	+, -	
23	2	+, -	
24..48	2	+, -	
49	2	+, -	
50	2	+, -	
51	2	+, -	

АО "НИАЭП"
АРХИВНЫЙ ЭКЗ.
Инв. № 58536 оп

Orig. arch. Nr.	Date	Replace arch. Nr.
15-353	02.2015	

Данный чертеж
не подлежит размножению
или передаче другим
организациям и лицам
без согласия
АО "НИАЭП"

This drawing shall not be fully
or partially reprinted, copied
and distributed
without permission of
JSC NIAEP

Изм.	Кол. уч.	Лист	N док.	Дата
Rev.	Q-ty of pat.	Sheet	Doc. No	Date
001	-	-	-	-

258-13-0003.4-PS

АЭС "РУППУР" СТРОИТЕЛЬНО-МОНТАЖНАЯ БАЗА
ROOPPUR NPP CONSTRUCTION AND ERECTION BASE

Мастерская по ремонту техники Equipment repair workshop	Стадия	Лист	Листов
	Phase	Sheet	Sheets
	W	3	-
Схема кабельных связей Cable connections diagram	JSC "Institute "Orgenergostroy"		

Size A1