

ПЕРЕЧЕНЬ ЭЛЕМЕНТОВ  
LIST OF ELEMENTS

Место установки Location	Поз. обозначение Ref. No.	Наименование Name	Кол. Qty	Примечание Note
Сборка 3.4ШР4 Assembly 3.4ШР4	QF	Автомат Circuit breaker	1	См. первичную схему 258-13-0003.4-ЕМ See primary diagram 258-13-0003.4-ЕМ

СХЕМА КАБЕЛЬНЫХ СВЯЗЕЙ  
CABLE CONNECTIONS DIAGRAM


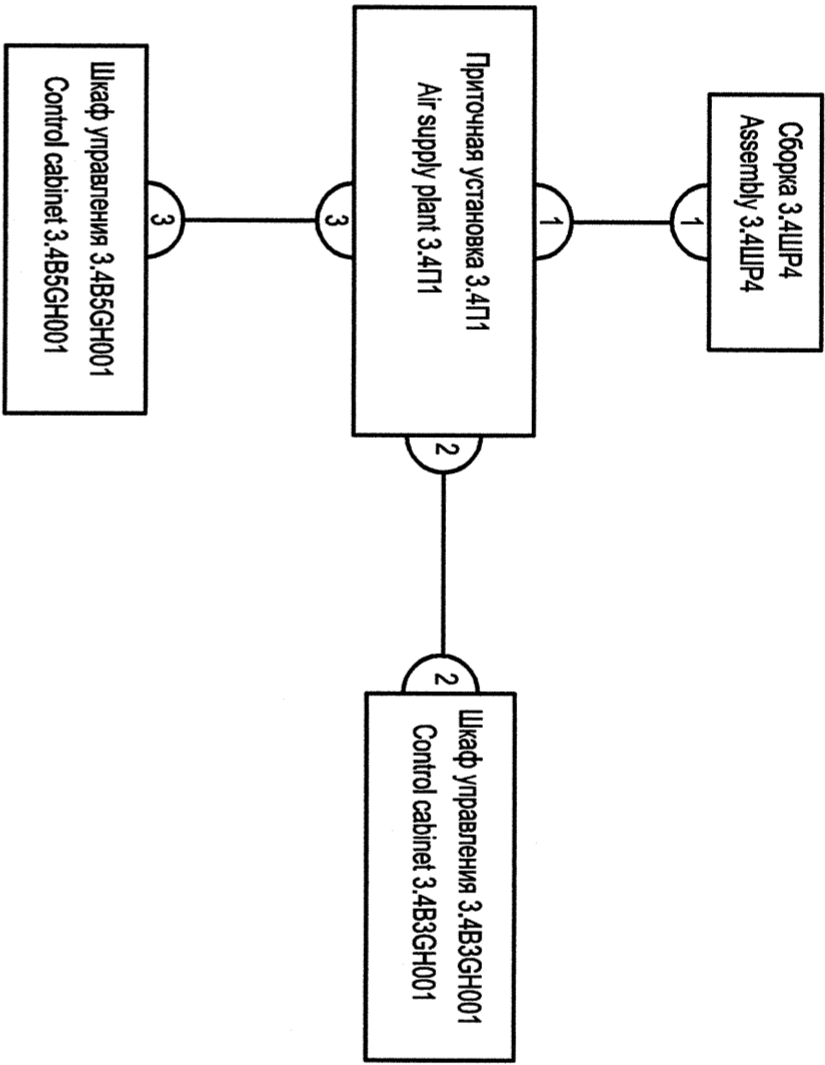


ТАБЛИЦА КАБЕЛЬНЫХ СВЯЗЕЙ  
CABLE CONNECTIONS TABLE

Условный номер кабеля Cable item No.	Кол. жил Cores Qty	Маркировка жил Marking of cores	Примечание Note
1	5	A1, B1, C1, N, PE	
2	2	A3 , A13	
3	2	A3 , A13	

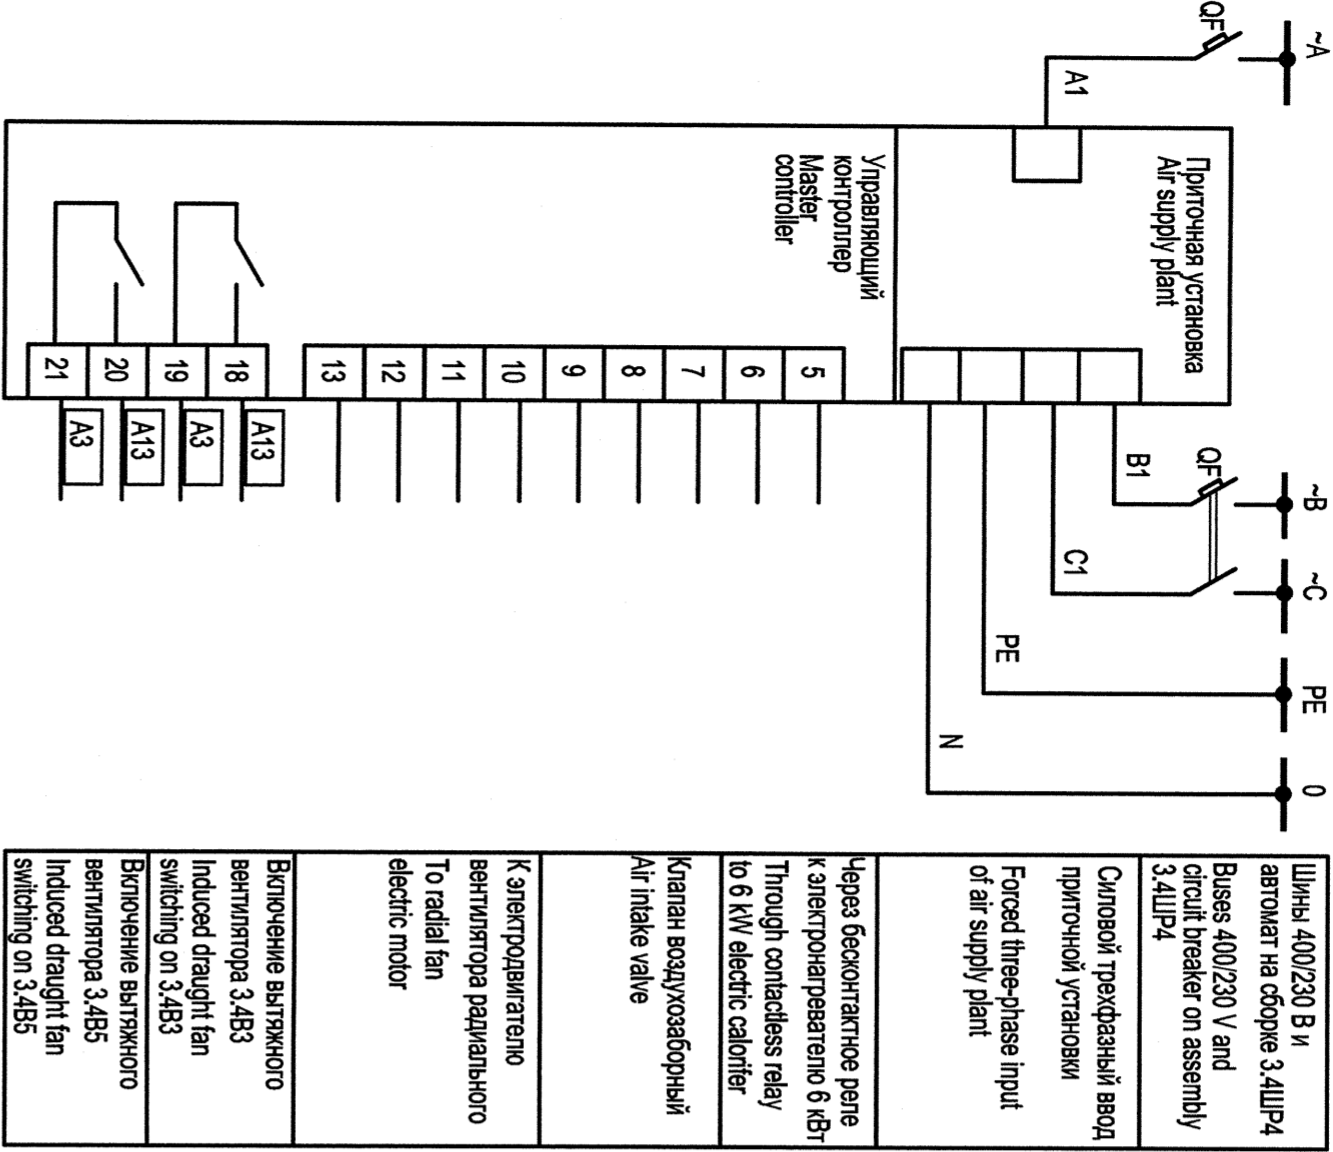

Orig. arch. Nr.	Date	Replace arch. Nr.
15-353	02.2015	

АО "НИАЗГТ"  
АРХИВНЫЙ ЭКЗ.  
Инд. № 58536440

258-13-0003.4-PS

АЗС "РУПГУР" СТРОИТЕЛЬНО-МОНТАЖНАЯ БАЗА  
ROORPUR NPP CONSTRUCTION AND ERECTION BASE

Мастерская по ремонту техники Equipment repair workshop		
Стадия	Лист	Листов
Phase	Sheet	Sheets
W	6	-

Полная схема приточной установки 3.4Г11  
Complete diagram of air supply plant 3.4Г11



Данный чертёж  
не подлежит разному  
или передаче другим  
организациям и лицам  
Без согласия  
АО "НИАЗГТ"  
  
This drawing shall not be fully  
or partially repinted, copied  
and distributed  
without permission of  
JSC NIACP

Вкл.	-	-	-	-
Изм.	№	Лист	N док.	Дата
Rev.	Qty	Sheet	Doc. No	Date