


ПЕРЕЧЕНЬ ЭЛЕМЕНТОВ
LIST OF ELEMENTS

Место установки Location	Поз. обозначение Ref. No.	Наименование Name	Кол. Q-ty	Примечание Note
Шкаф управления 3.4ДУ1.1GH001 (РУСМ-5111-2985 Т1) Control cabinet 3.4ДУ1.1GH001 (RUSM-5111-2985 T1)	QF	Автоматический выключатель ВА 51-25, I _n =10 А Circuit breaker VA 51-25, I _n =10 A	1	Оборудование поставляется комплектно заводом изготовителем
	KM	Пускатель магнитный ПМЛ 1100, I _n =10 А Magnetic starter РМЛ 1100, I _n =10 A	1	
	KK	Тепловое реле РТЛ 1012, пределы регулирования I=5-5,0 А Thermal relay RTL 1012, limits of regulation I=5-5,0 A	1	
	SA	Переключатель ПКЗ-54С Switch PKUZ-54C	1	Equipment is supplied completely by manufacturing plant
	SB1	Кнопка КУ 111202, 1н.о., 1н.з. (красный толкатель) "Стон" Button KU 111202, 1n.o., 1n.z. (red pusher) "Stop"	1	
	SB2	Кнопка КУ 111102, 1н.о., 1н.з. (черный толкатель) "Туск" Button KU 111102, 1n.o., 1n.z. (black pusher) "Start"	1	
	HLR	Светосигнальная арматура АВР51023 Signal lighting fittings AVR51023	1	

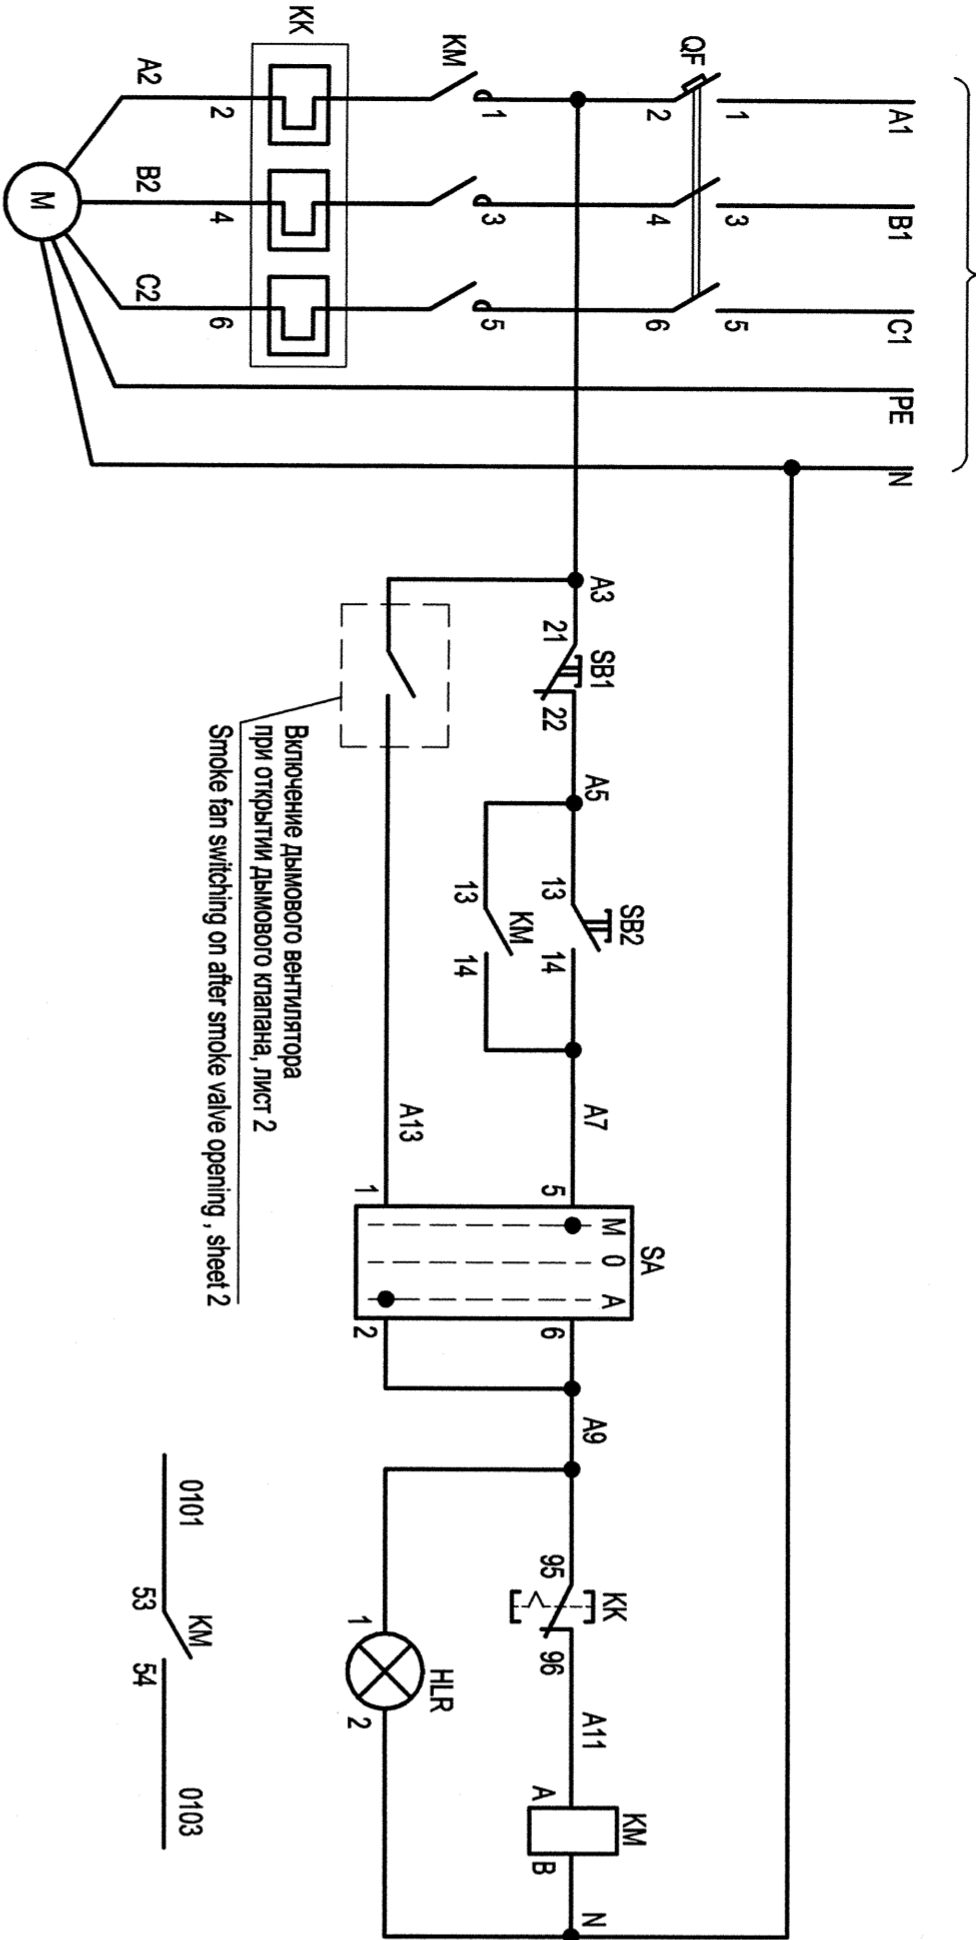

Силовые цепи электропривода Power circuits of electric motor
Автомат цепей управления Control circuits breaker
Цель катушки пуска Actuator coil circuit
Вентилятор дымоудаления 3.4ДУ1.1 в работе, лист 2 Smoke extraction fan 3.4ДУ1.1 operating, sheet 2

СХЕМА КАБЕЛЬНЫХ СВЯЗЕЙ
CABLE CONNECTIONS DIAGRAM

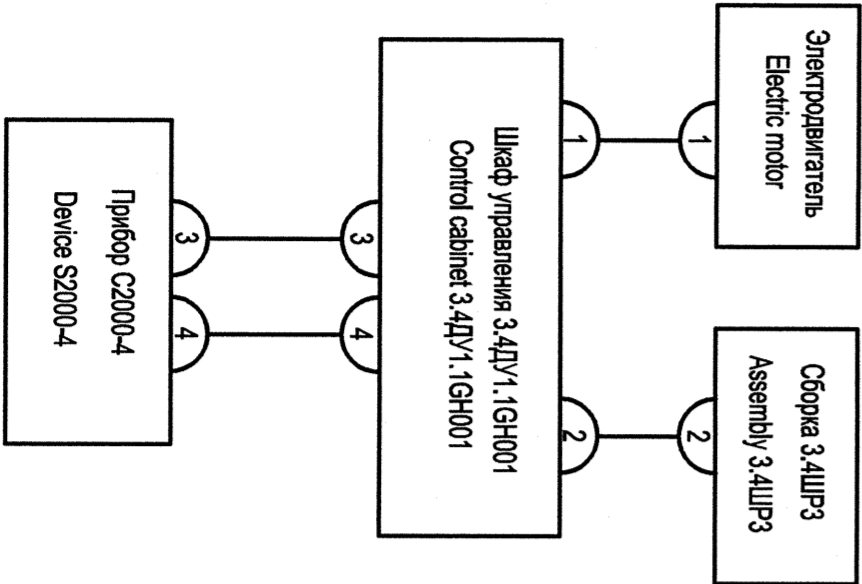


ТАБЛИЦА КАБЕЛЬНЫХ СВЯЗЕЙ
CABLE CONNECTIONS TABLE

Условный номер кабеля Cable item No.	Кол. жил Cores qty	Маркировка жил Marking of cores	Примечание Note
1	5	A2, B2, C2, N, PE	
2	5	A1, B1, C1, N, PE	
3	2	A3, A13	
4	2	0101, 0103	

АО "НИАЗТ"
АРХИВНЫЙ ЭКЗ.
Лист № 51536112

Orig. arch. Nr.	Date	Replace arch. Nr.
15-353	02.2015	

Вкл.	-	-	-
Изм.	кон.	Лист	N док.
Rev. of rel.	Qty	Sheet	Doc. No
			Date

Данный чертеж не подлежит разинкоженню или передаче другим организациям и лицам без согласия АО "НИАЗТ"	258-13-0003.4-PS		
	АЭС "РУПТУР" СТРОИТЕЛЬНО-МОНТАЖНАЯ БАЗА ROORPUR NPP CONSTRUCTION AND ERECTION BASE		
	Мастерская по ремонту техники Equipment repair workshop		
This drawing shall not be fully or partially reprinted, copied and distributed without permission of JSC "NIAEP"	Полная схема вентилятора дымоудаления ДУ1.1 Complete diagram of smoke extraction fan DU1.1		
	Phase	Sheet	Sheets
	W	15	-
			JSC "Institute "Orengostroy"