



**ПЕРЕЧЕНЬ ЭЛЕМЕНТОВ
LIST OF ELEMENTS**

| Место установки Location | Поз. обозначение Ref. № | Наименование Name | Кол. шт-ы Qty | Примечание Note |
|--------------------------------|-------------------------------|--|---------------------|--|
| | A3 | Блок сигнально-пусковой SZ000-С14/220 Signaling and start-up unit SZ000-SP4/220 | 1 | |
| | SB1...SB3 | Пост управления: Control post: | 3 | |
| | | - корпус поста управления с одним сигнальником SP22K1-1 | 3 | |
| | | - control station casing with one gland | 3 | |
| | | - привод кнопки с толкателем без самовозврата зеленый | 3 | |
| | | - замыкающим контактом SP22-AKZ-10 | 3 | |
| | | - actuator button fly pusher non-redisng green casuse type SP22-AKZ-10c | 3 | |
| | | - шильдик информационный ST22-7202P04 | 3 | |
| | | - панель | 3 | |
| | M | Электропривод Electric motor | 1 | Электропривод BF230-T |
| | SO1 | Конечный переключатель Final switch | 1 | комплектно с толкателем Actuator BF230-T |
| | SO2 | Конечный переключатель Final switch | 1 | complete with valve |
| По месту At the place | XT1 | Коробка зажимов Box of clips | 1 | |

ТАБЛИЦА КАБЕЛЬНЫХ СВЯЗЕЙ
CABLE CONNECTIONS TABLE

| Установный номер кабеля Cable item No. | Кол. жил Cables q-ty | Маркировка жил Marking of cores | Примечание Note |
|--|----------------------|---------------------------------|---|
| 1 | 2 | +, - | Учтено на листе 3 Considered at sheet 3 |
| 2 | 2 | +, - | |
| 3 | 2 | A5, A6 | |
| 4 | 2 | A5, A6 | |
| 5 | 2 | A5, A6 | |
| 6 | 4 | A1, A2, A3, A4 | |
| 7 | 2 | L1, N | Питающий Feeding |
| 8 | 2 | L1, N | |

СХЕМА КАБЕЛЬНЫХ СВЯЗЕЙ CABLE CONNECTIONS DIAGRAM

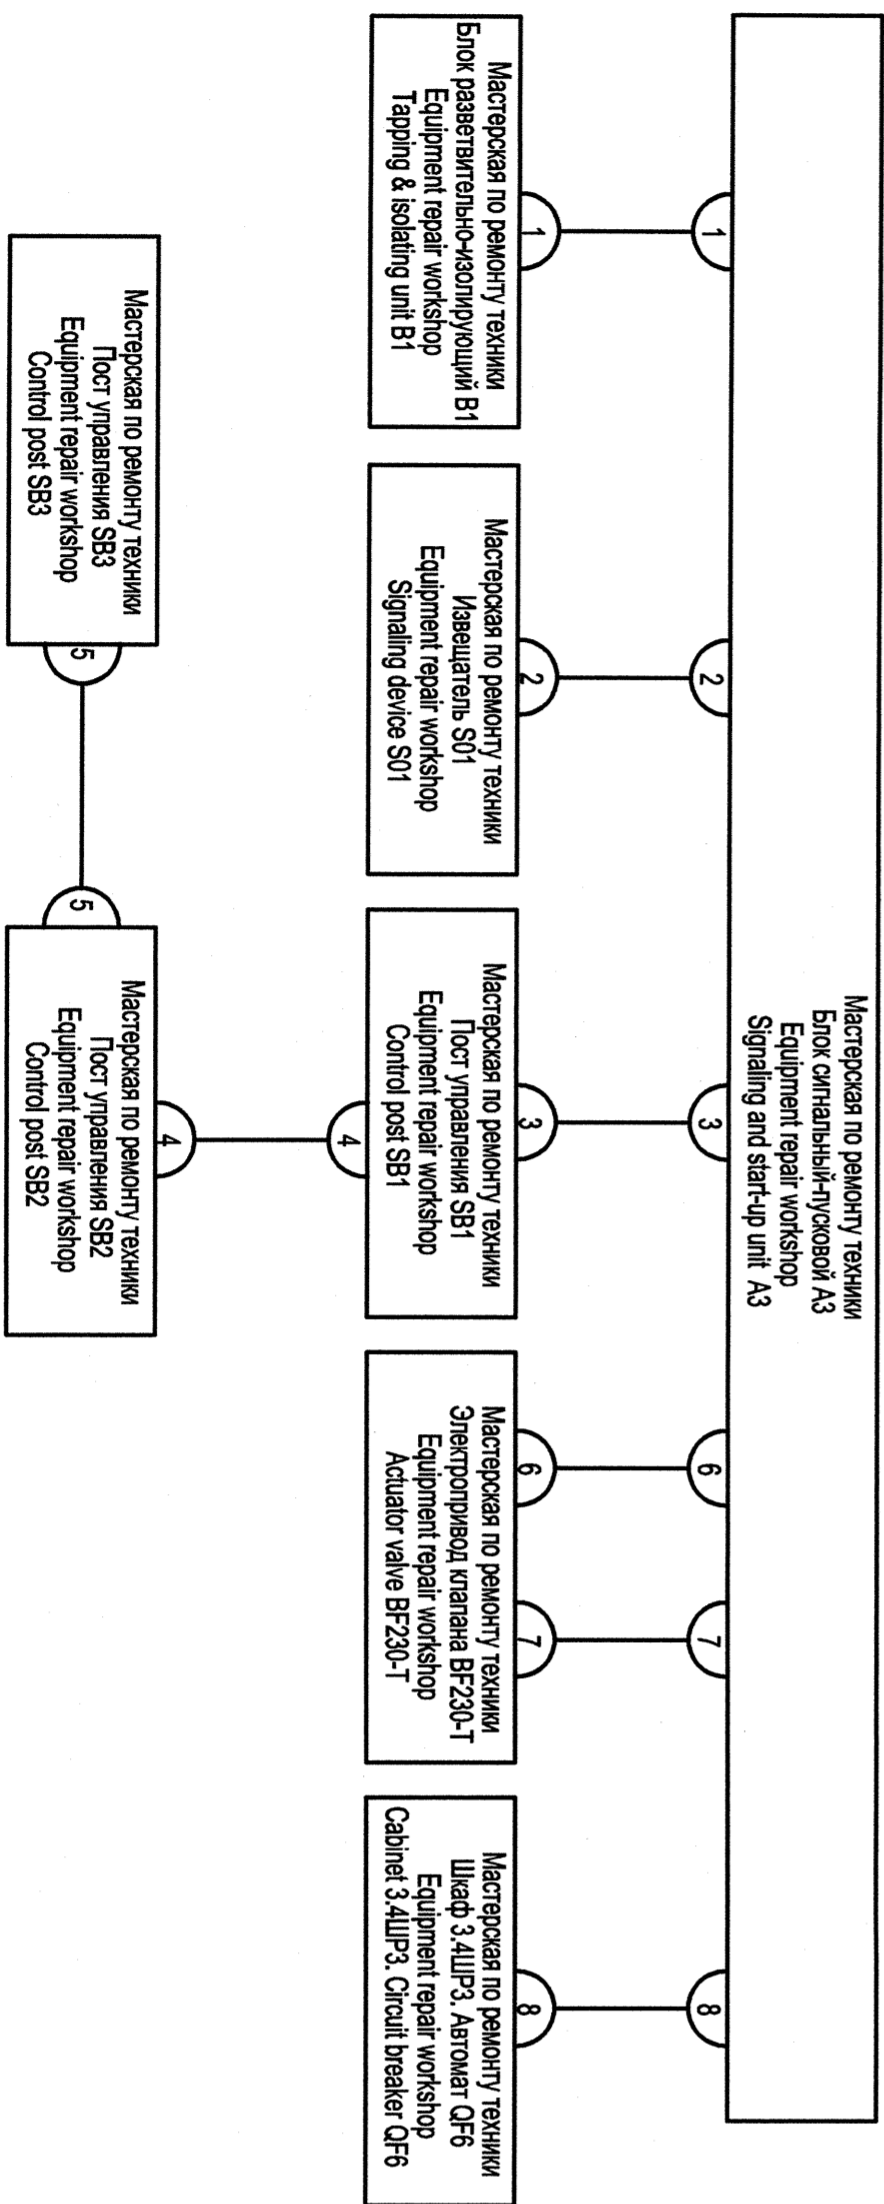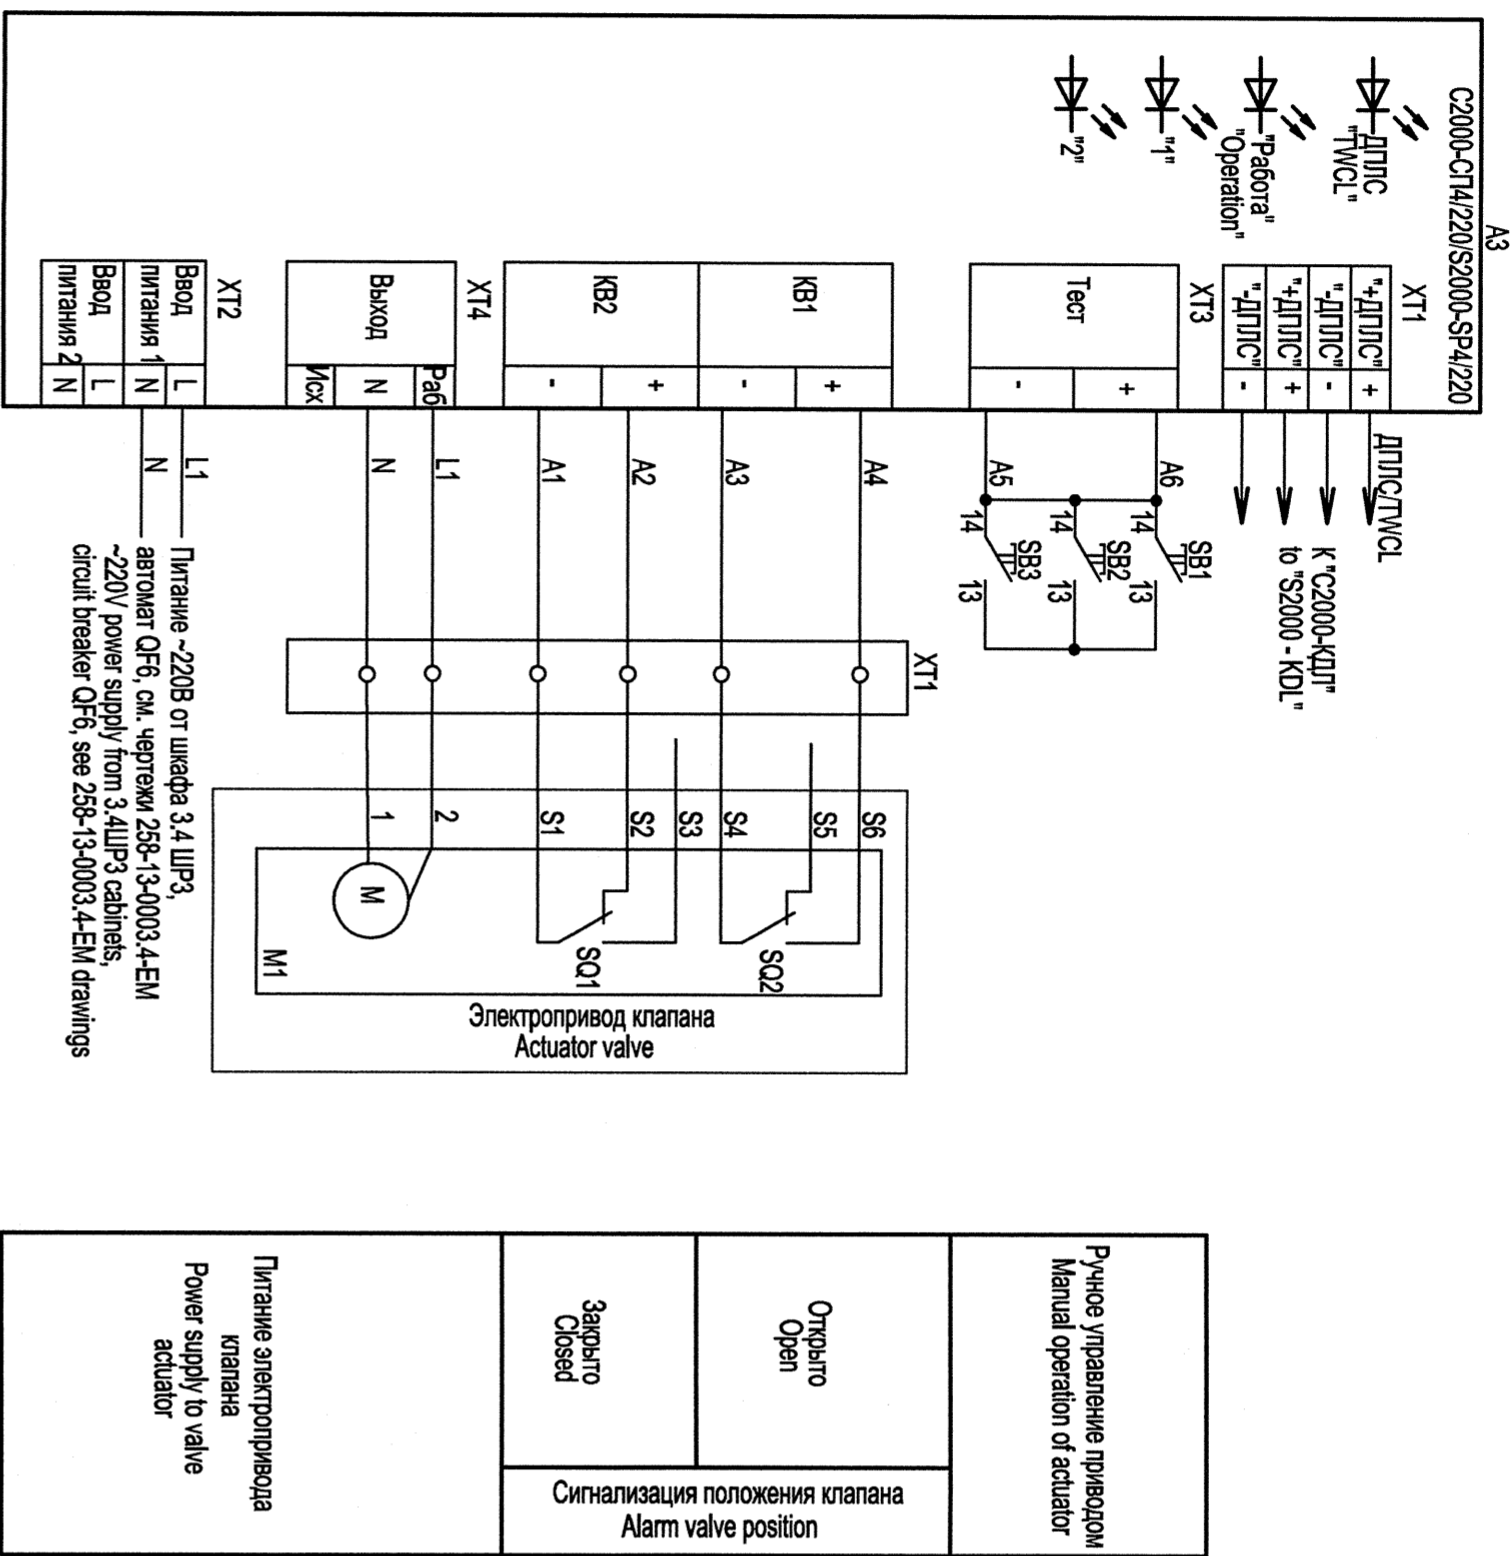

| | | |
|-----------------|---------|-------------------|
| Orig. arch. Nr. | Date | Replace arch. Nr. |
| 15-353 | 02.2015 | |

| | | | | |
|------|---------|-------|---------|------|
| Rev. | Qty | Sheet | Doc. No | Date |
| M3M | Kon. y. | lnct | N dok. | Data |
| B01 | - | - | - | - |

| | | | | |
|--|----------|----------------------------------|--------|--|
| 258-13-0003.4-PS | | | | |
| Данный чертёж не подлежит размножению или передаче другим организациям и лицам без согласия АО "НИИАЭП" | | | | |
| АЭС "РУПЛУР" СТРОИТЕЛЬНО-МОНТАЖНАЯ БАЗА ROOPUR NPP CONSTRUCTION AND ERECTION BASE | | | | |
| Мастерская по ремонту техники Equipment repair workshop | Страницы | Лист | Листов | |
| | Phrase | Sheet | Sheets | |
| | W | 16 | - | |
| Схема управления электроприводом двухлопастного клапана 3.4ДУ1.2 Control circuit of clipper valve electric motor 3.4DU1.2 | | JSC "Institute "Ognergostroy" | | |

АО "НИАЭП"
АРХИВНЫЙ ЭКЗ.
Инд. № 5853640