



1252-1187.Р3-2901.53.21100-АТХ2.1.Т3Н2-МШУ1 Э4

Задняя стенка щита

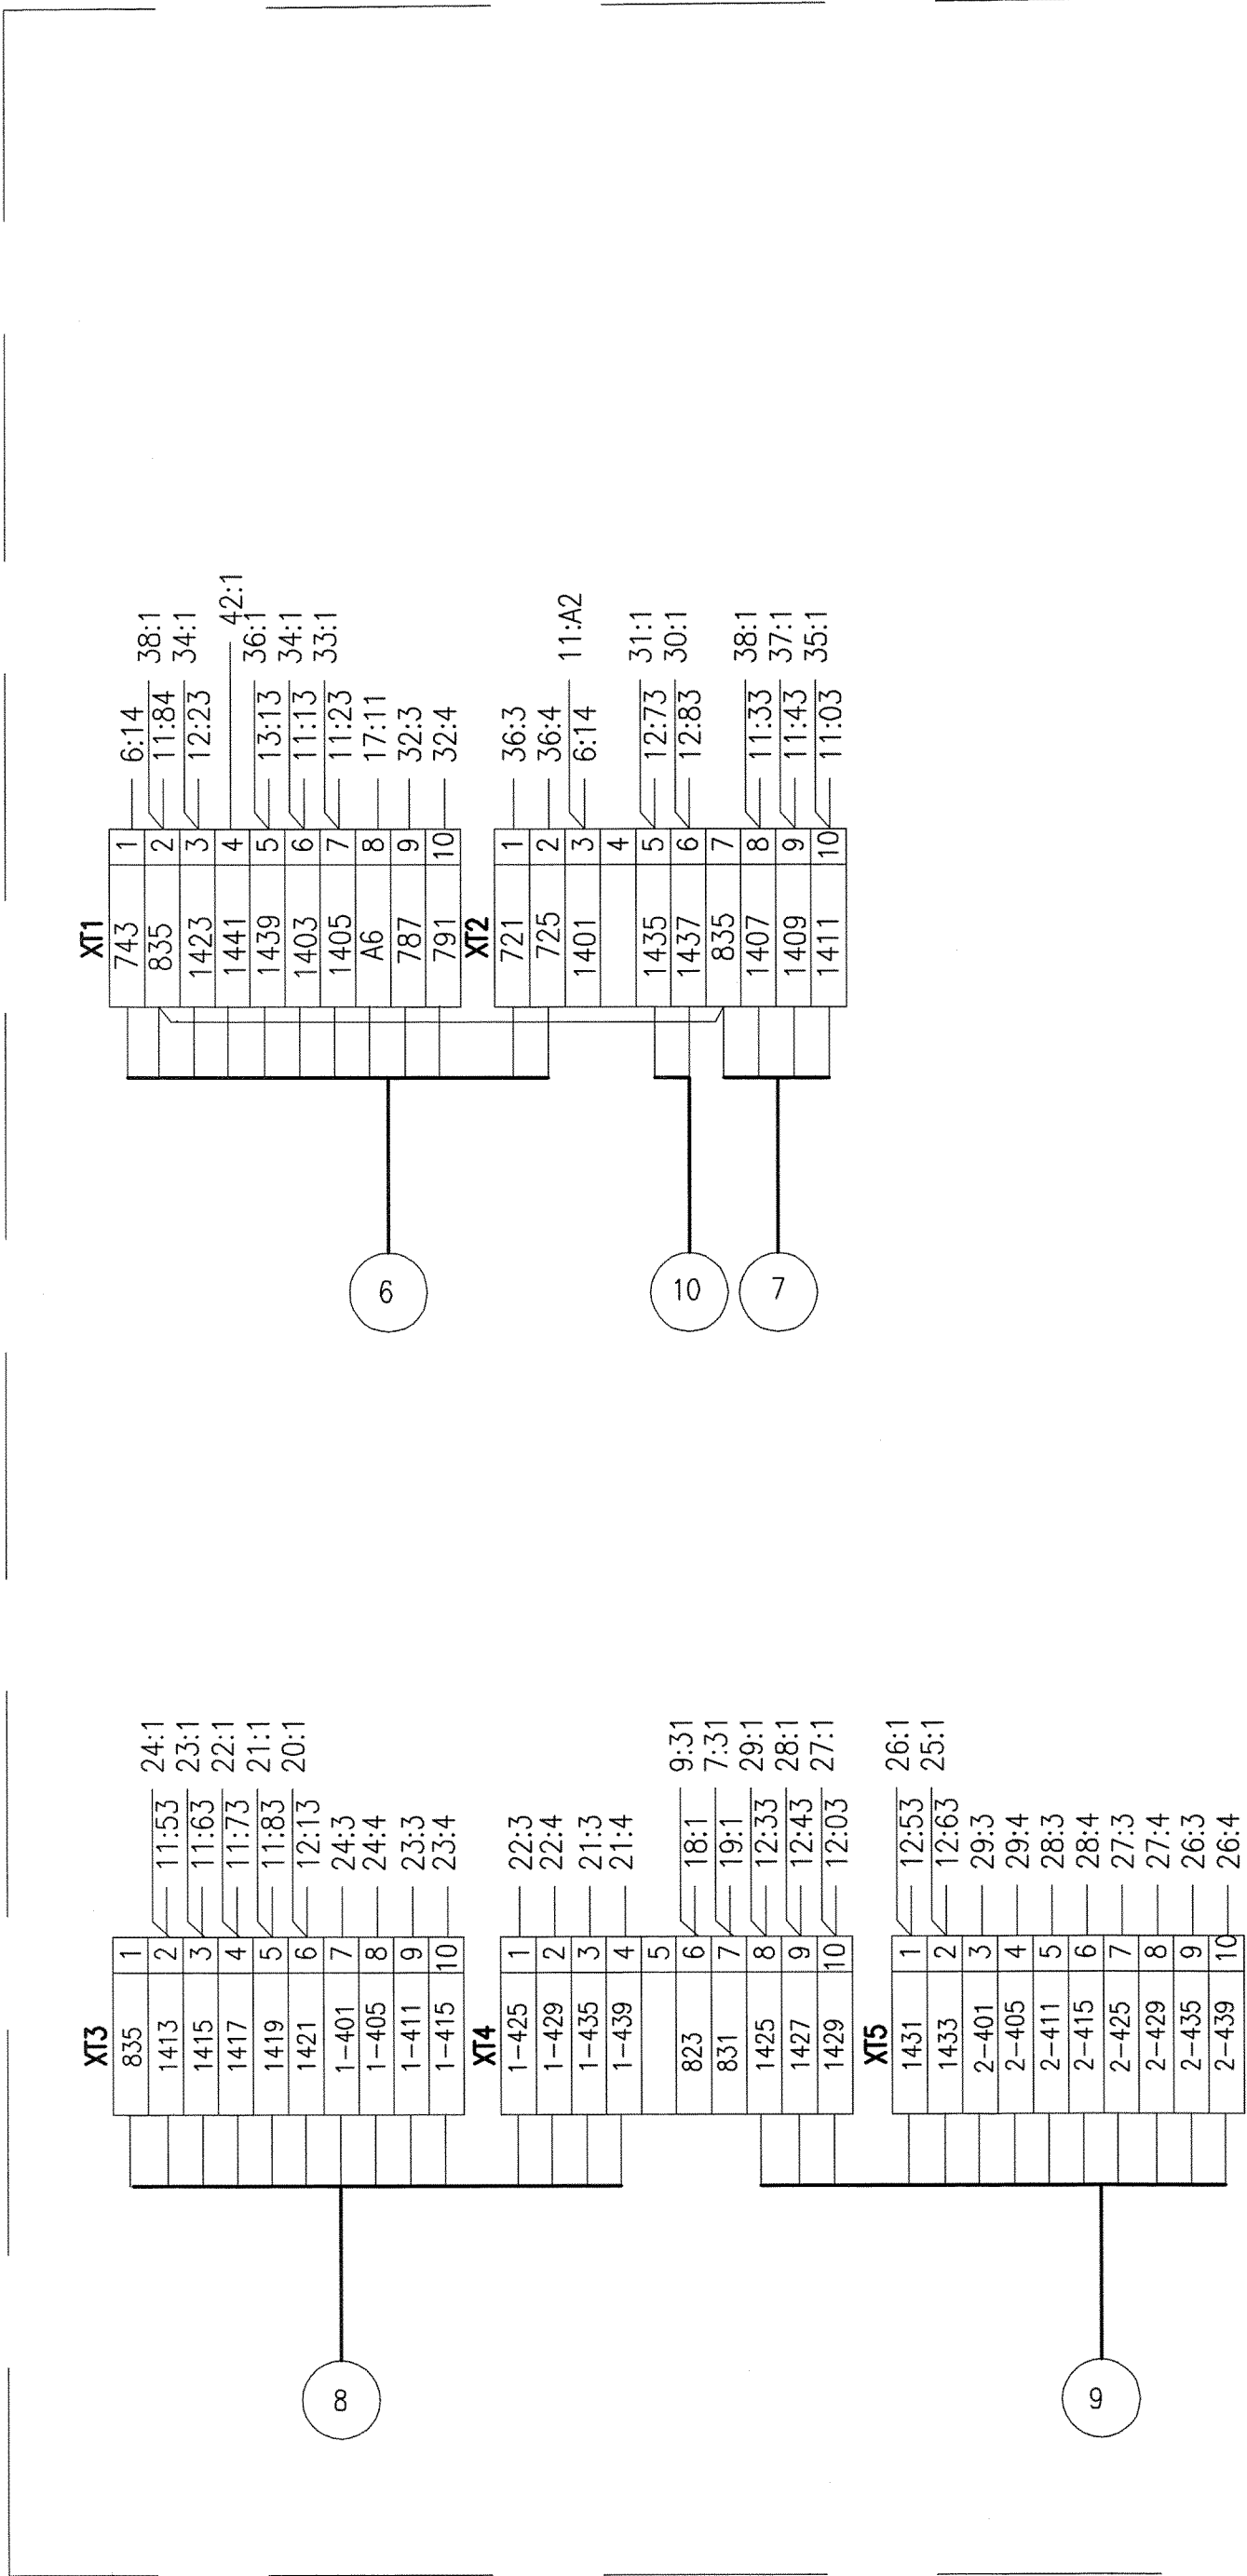

Правая боковая стенка щита

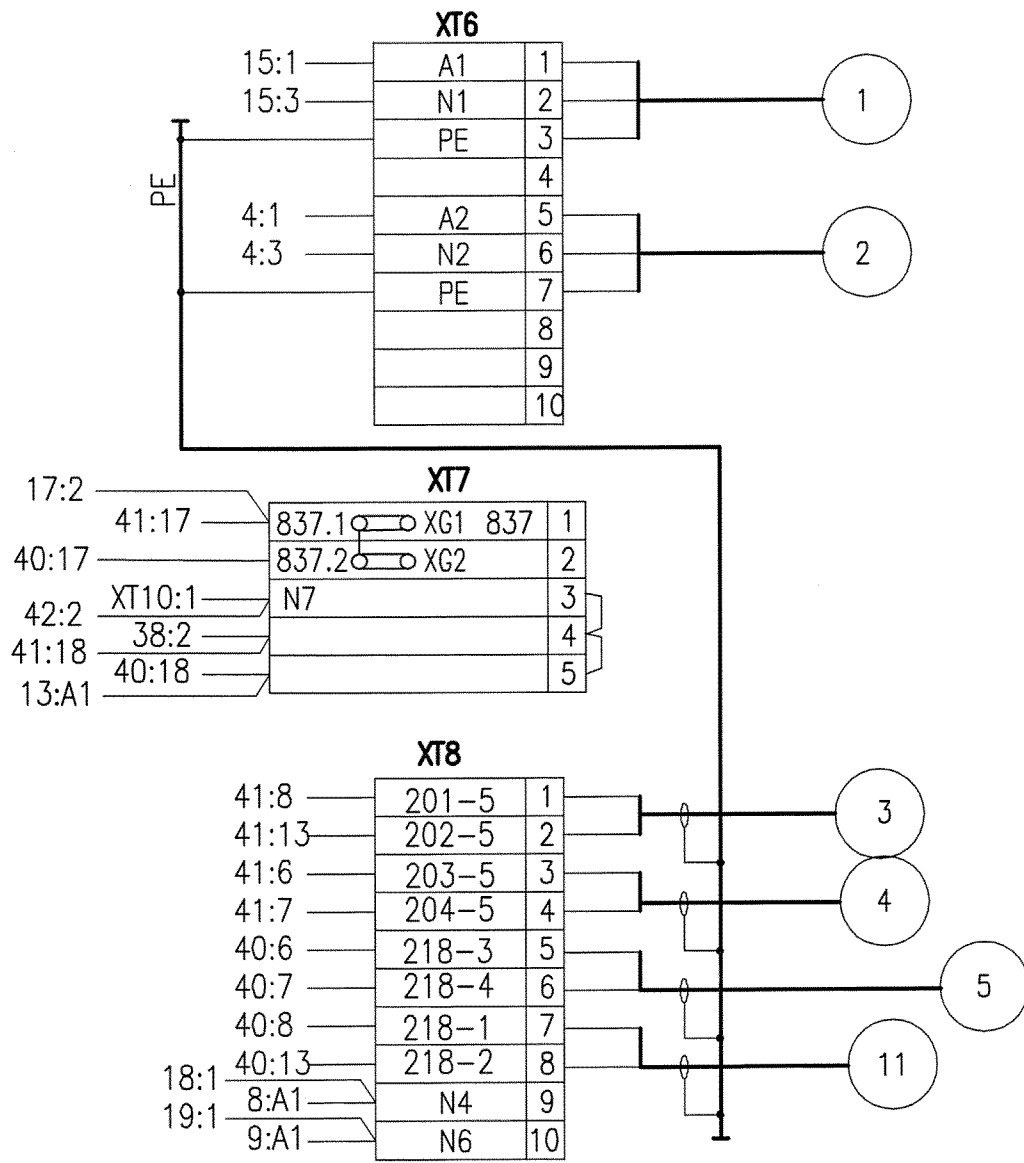

Условный номер кабеля	Марка кабеля по журналу	Марка адреса	Тип кабеля	Жильность и сечение	Количество резервных жил
	Наименование адреса				
1	МШУ1–W01	ШР45	ВВГнг–LS	3х4	0
	Шкаф				
2	МШУ1–R01	ШР42	ВВГнг–LS	3х4	0
	Шкаф				
3	МШУ1–U401	АП–54–КС2	КВВГЭнг–LS	4х1,0	2
	Коробка соединительная				
4	МШУ1–U402	ШУ1 панель 1	КВВГЭнг–LS	4х1,0	2
	Щит управления				
5	ШУ1–U469	ШУ1 панель 5	КВВГЭнг–LS	4х1,0	2
	Щит управления				
6	МШУ1–U301	ШУ1 панель 1	КВВГнг–LS	14х1,5	2
	Щит управления				
7	МШУ1–U302	ШУ1 панель 2	КВВГнг–LS	5х1,5	1
	Щит управления				
8	МШУ1–U303	ШУ1 панель 3	КВВГЭнг–LS	19х1,5	5
	Щит управления				
9	МШУ1–U304	ШУ1 панель 3	КВВГнг–LS	14х1,5	1
	Щит управления				
10	МШУ1–U305	ШУ1 панель 5	КВВГнг–LS	4х1,5	2
	Щит управления				
11	МШУ1–U403	АП–61–КС1	КВВГЭнг–LS	4х1,0	2
	Коробка соединительная				