



Задняя стенка щита

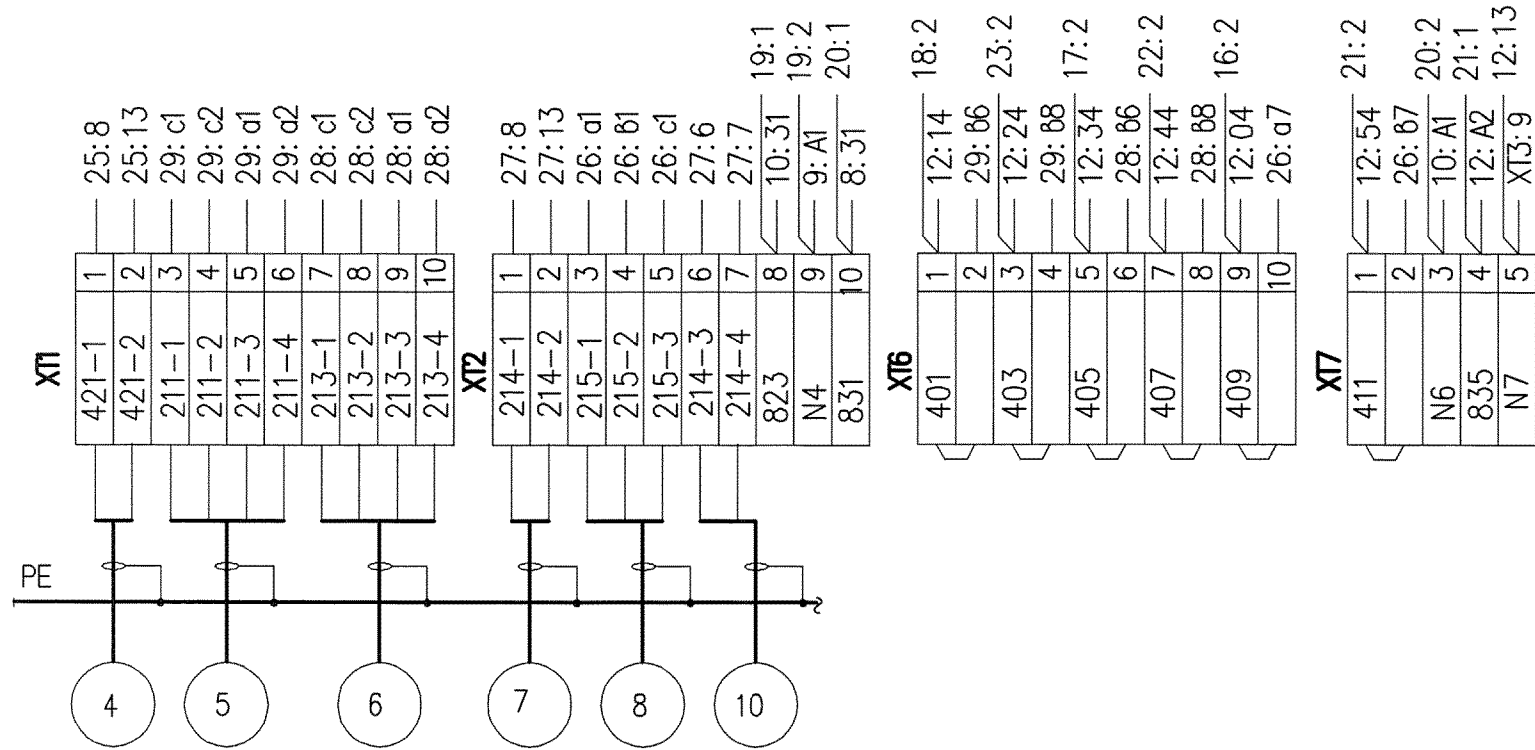

Правая боковая стенка щита

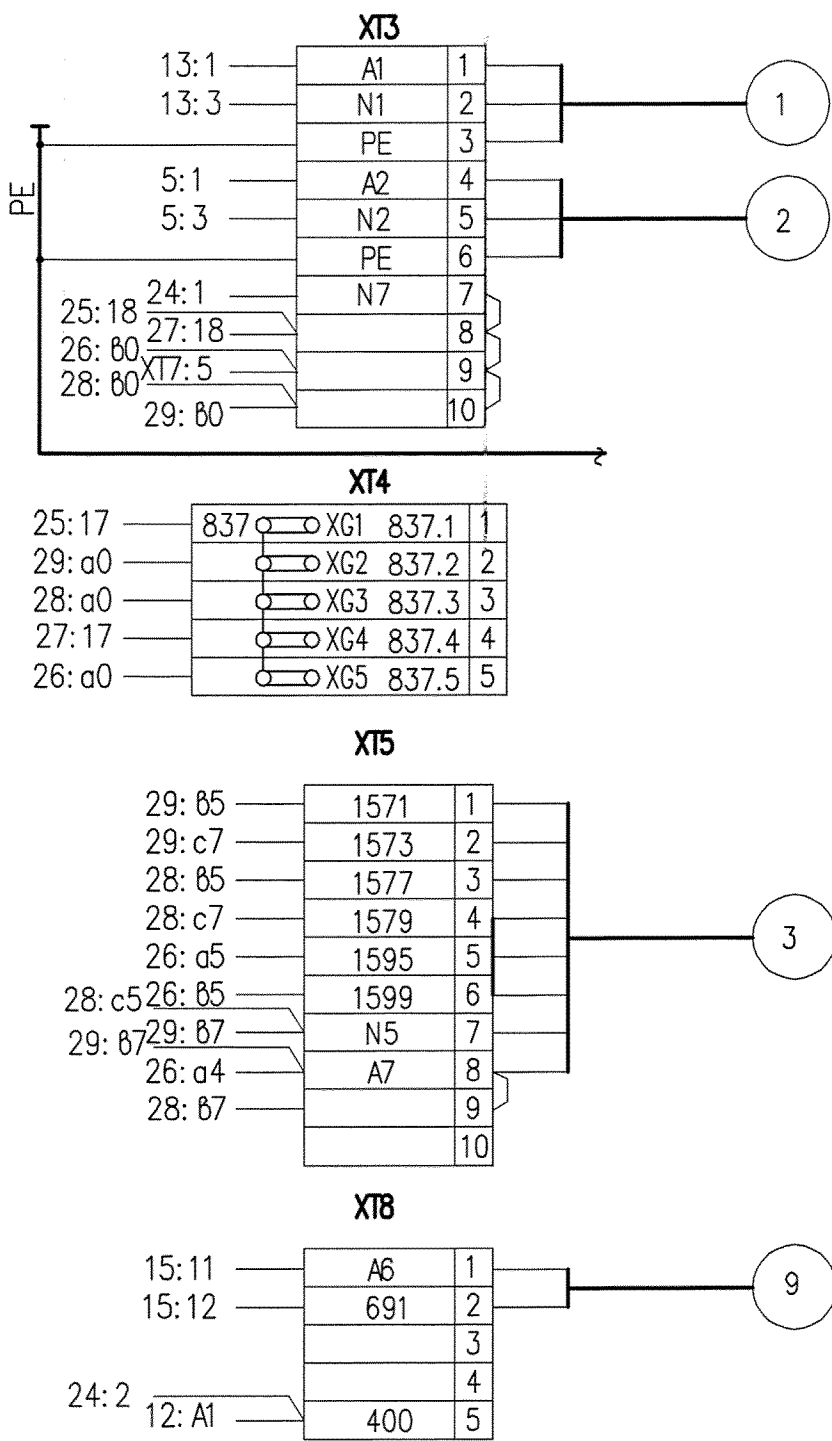

Условный номер кабеля	Марка кабеля по журналу	Марка адреса	Тип кабеля	Жильность и сечение	Количество резервных жил
	Наименование адреса				
1	МШУЗ–W01	МШУ2	ВВГнг–LS	3х4	0
	Местный щит управления				
2	МШУЗ–R01	МШУ2	ВВГнг–LS	3х4	0
	Местный щит управления				
3	ШУ1–U332	ШУ1 панель 5	КВВГнг–LS	10х1,5	2
	Щит управления				
4	МШУЗ–U401	АЛ–95–КС1	КВВГЭнг–LS	4х1,0	2
	Коробка соединительная				
5	МШУЗ–U402	АЛ–77–КС1	КВВГЭнг–LS	5х1,0	1
	Коробка соединительная				
6	МШУЗ–U403	АЛ–76–КС1	КВВГЭнг–LS	5х1,0	1
	Коробка соединительная				
7	МШУЗ–U404	АЛ–95–КС2	КВВГЭнг–LS	4х1,0	2
	Коробка соединительная				
8	МШУЗ–U405	АЛ–95–КС3	КВВГЭнг–LS	4х1,0	1
	Коробка соединительная				
9	МШУЗ–U301	ШУ1 панель 1	КВВГнг–LS	4х1,5	2
	Щит управления				
10	МШУЗ–U406	ШУ1 панель 5	КВВГЭнг–LS	4х1,0	2
	Щит управления				