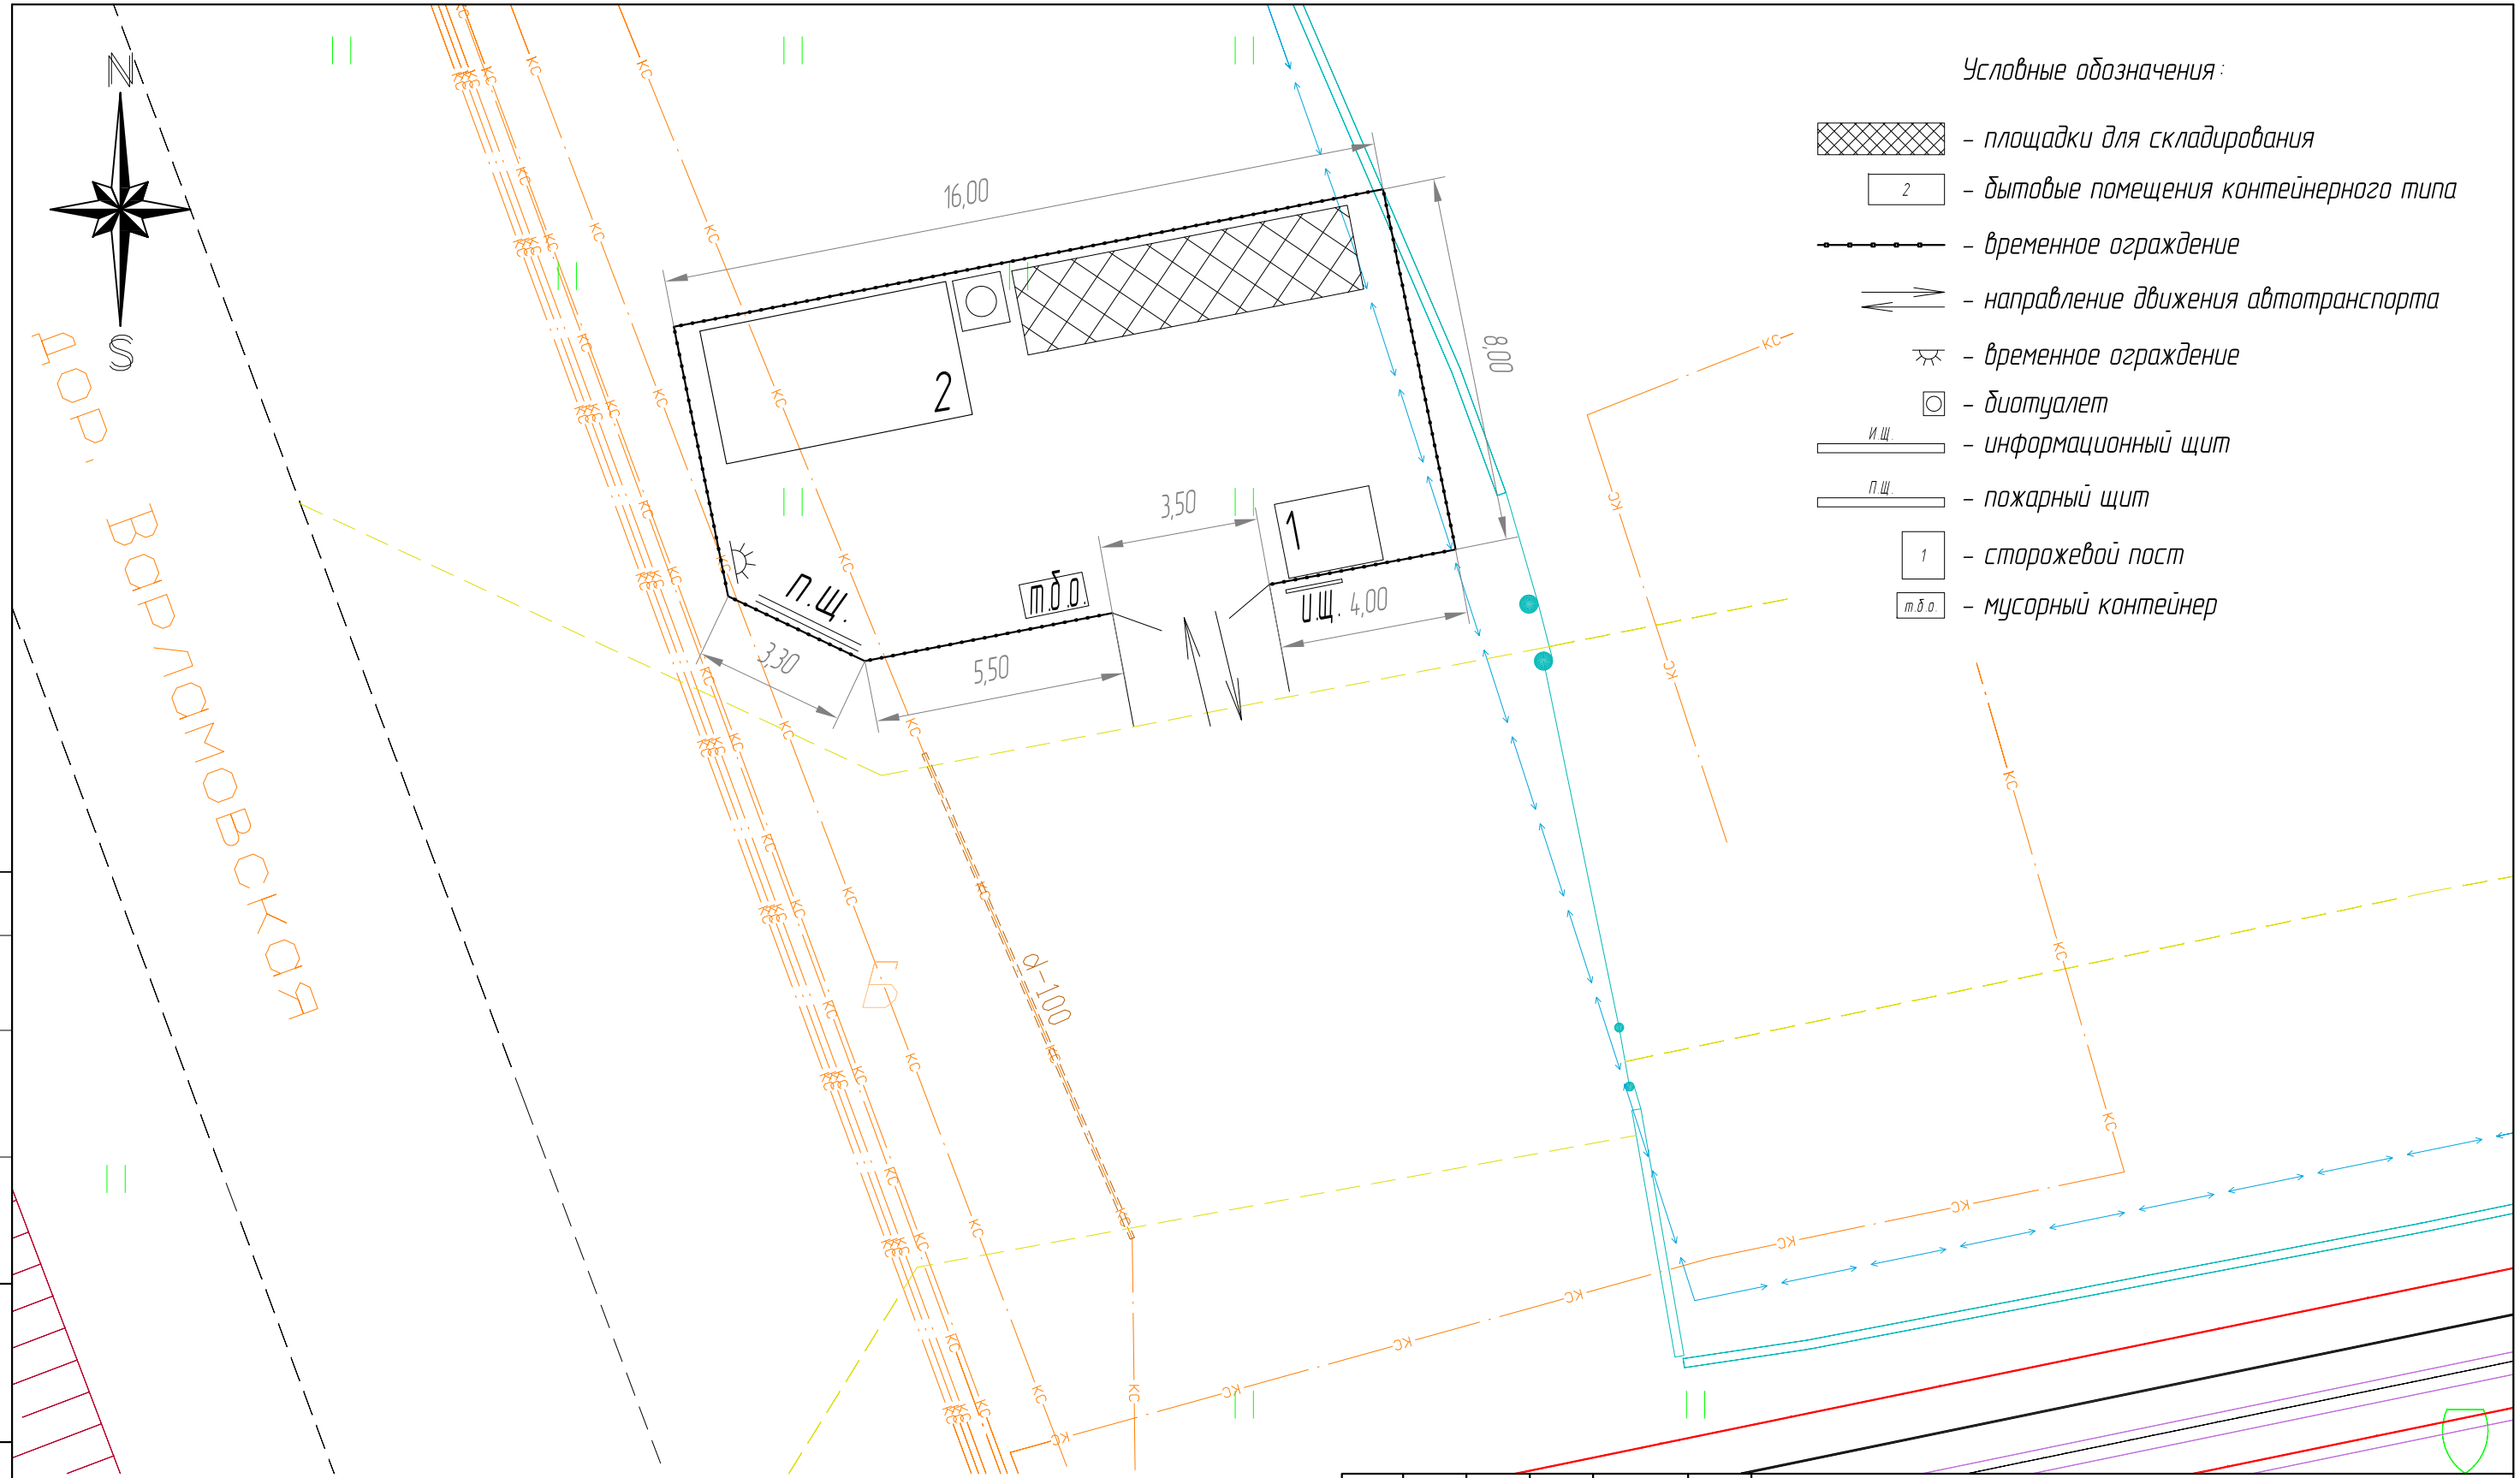


Согласовано

Взам. инв. №

Подп. и дата

Инв. № подл.

Изм.	Кол.	Лист	N°док.	Подпись	Дата
Разработал		Каргин			01.12.14
Н.контр.		Кузнецов			01.12.14
ГИП		Кузнецов			01.12.14

13/14-1-ПОС

Нижегородская обл., г. Саров
ОАО "Саровская Электросетевая Компания"

Капитальный ремонт кабельной линии ТЭЦ ф.106-ТП-1, инв. №01380252 и ТЭЦ ф.218-ТП-1А, инв.№00431301. Проект организации строительства

Стадия	Лист	Листов
П	4	

Стройгородок

Саровское Электро Монтажное Управление

Копировал

Формат А3