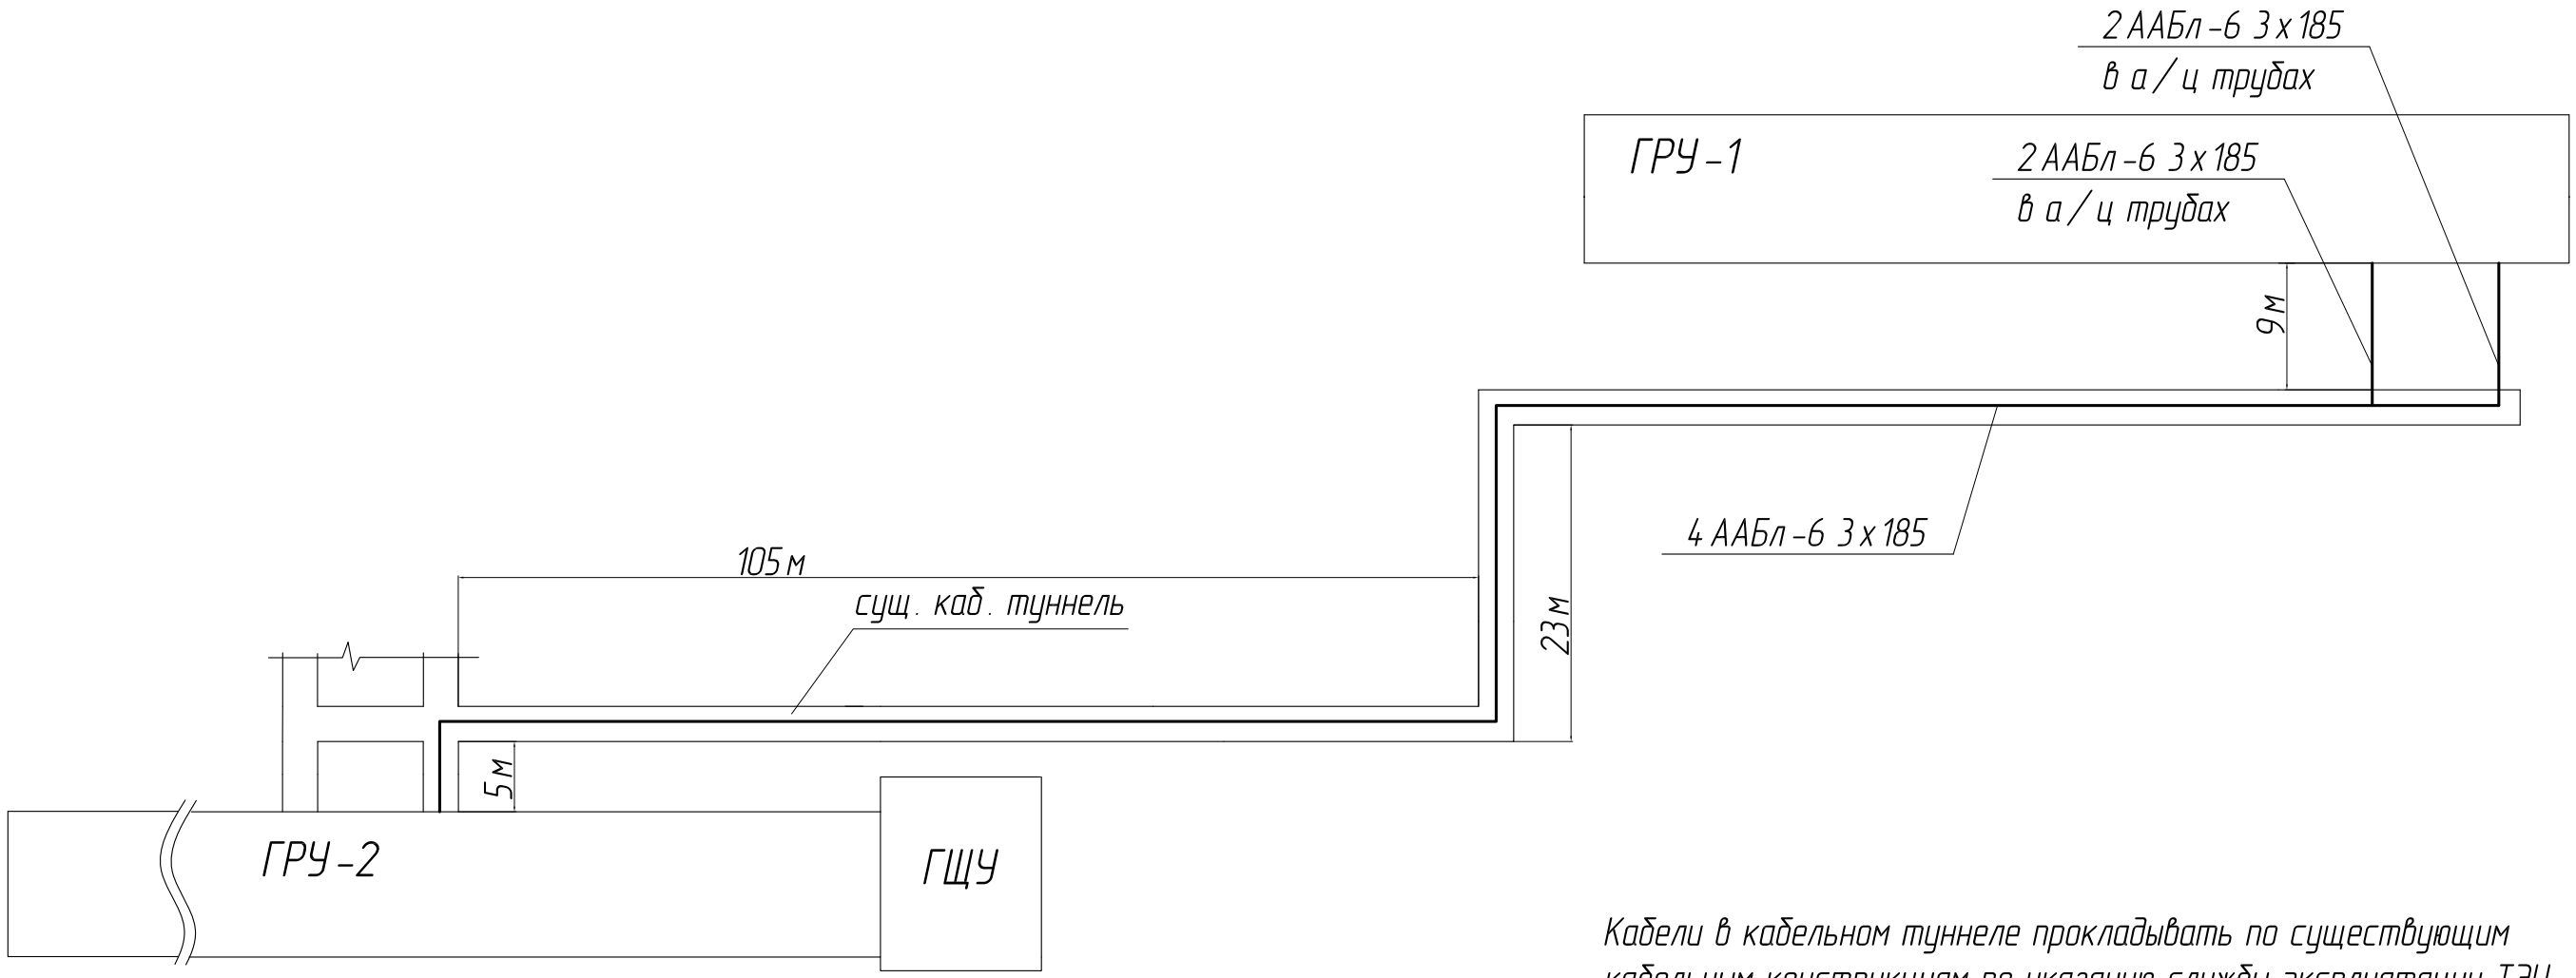


Кабели в кабельном туннеле прокладывать по существующим кабельным конструкциям по указанию службы эксплуатации ТЭЦ.

Согласовано

Взам. инв. №

Подп. и дата

Инв. № подл.

Изм.	Кол.	Лист	N°док.	Подпись	Дата
Разработал		Позлевич			20.10.14
Н.контр.		Кузнецов			20.10.14
ГИП		Кузнецов			20.10.14

13/14-1-ЭС

Нижегородская обл., г. Саров
ОАО "Саровская Электросетевая Компания"

Капитальный ремонт кабельной линии ТЭЦ ф.106-ТП-1, инв. №01380252 и ТЭЦ ф.218-ТП-1А, инв.№00431301. Электроснабжение

Стадия	Лист	Листов
Р	6	

План прокладки кабелей между ГРУ-1 и ГРУ-2 ТЭЦ. Масштаб 1:200

Саровское Электро Монтажное Управление

Копировал

Формат А3