Б

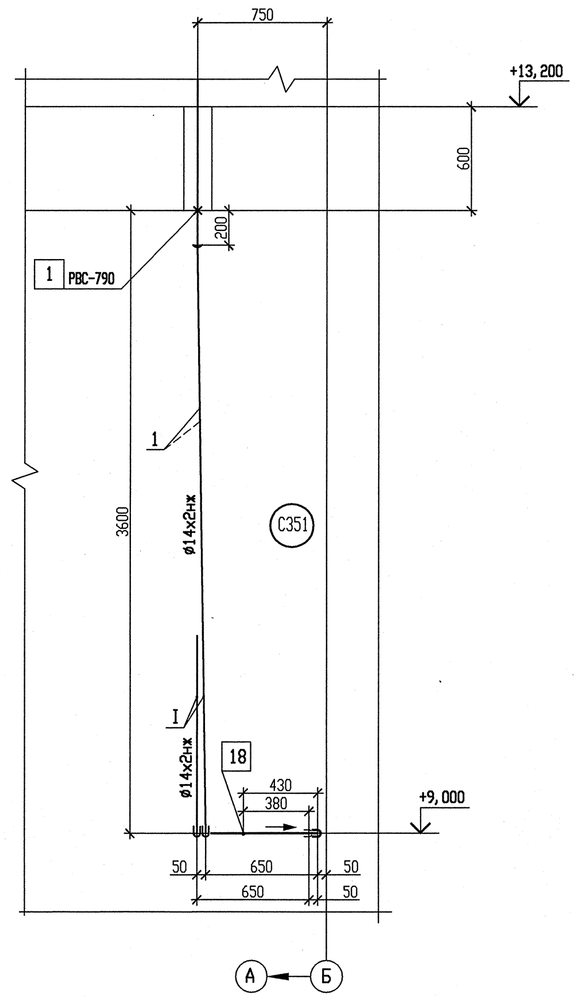

1–1

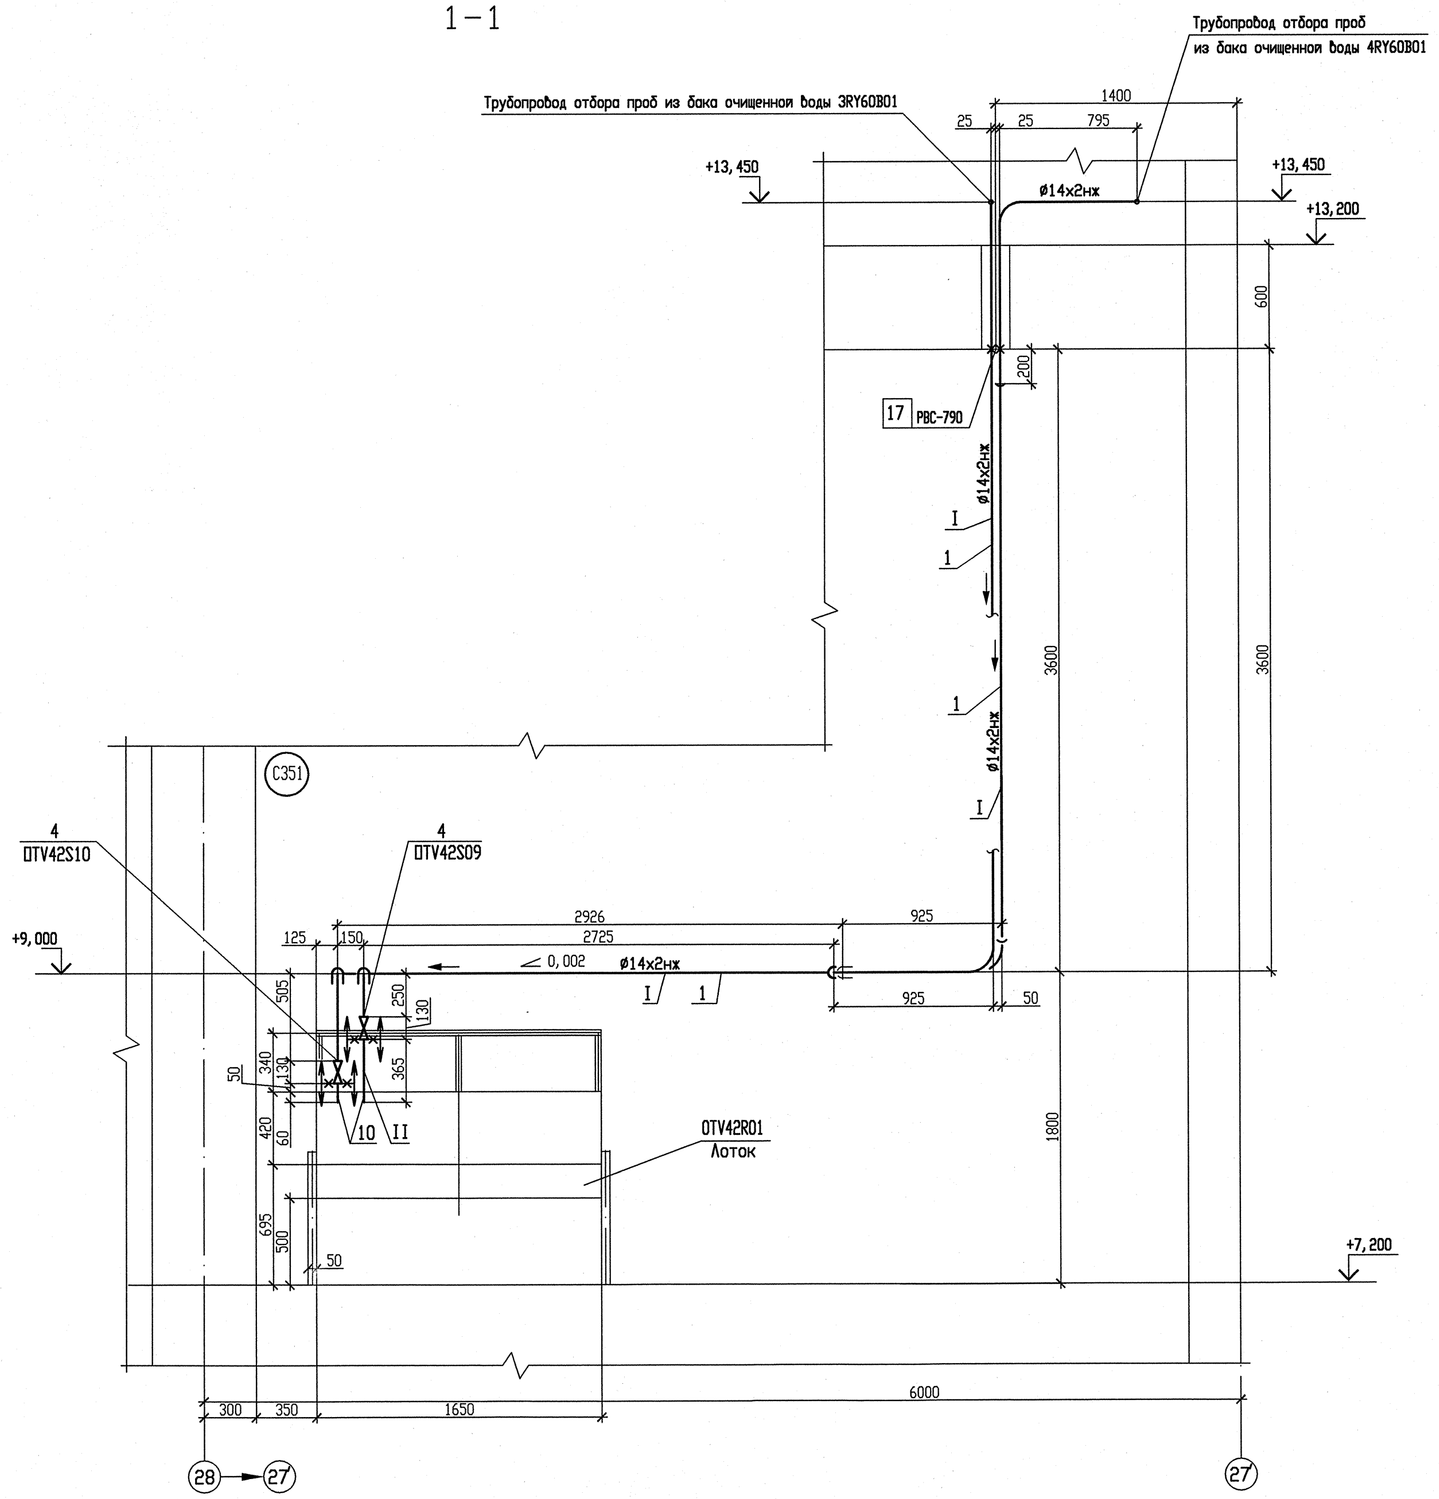

План на отм. +7,200 между осями 27–28 и А–Б

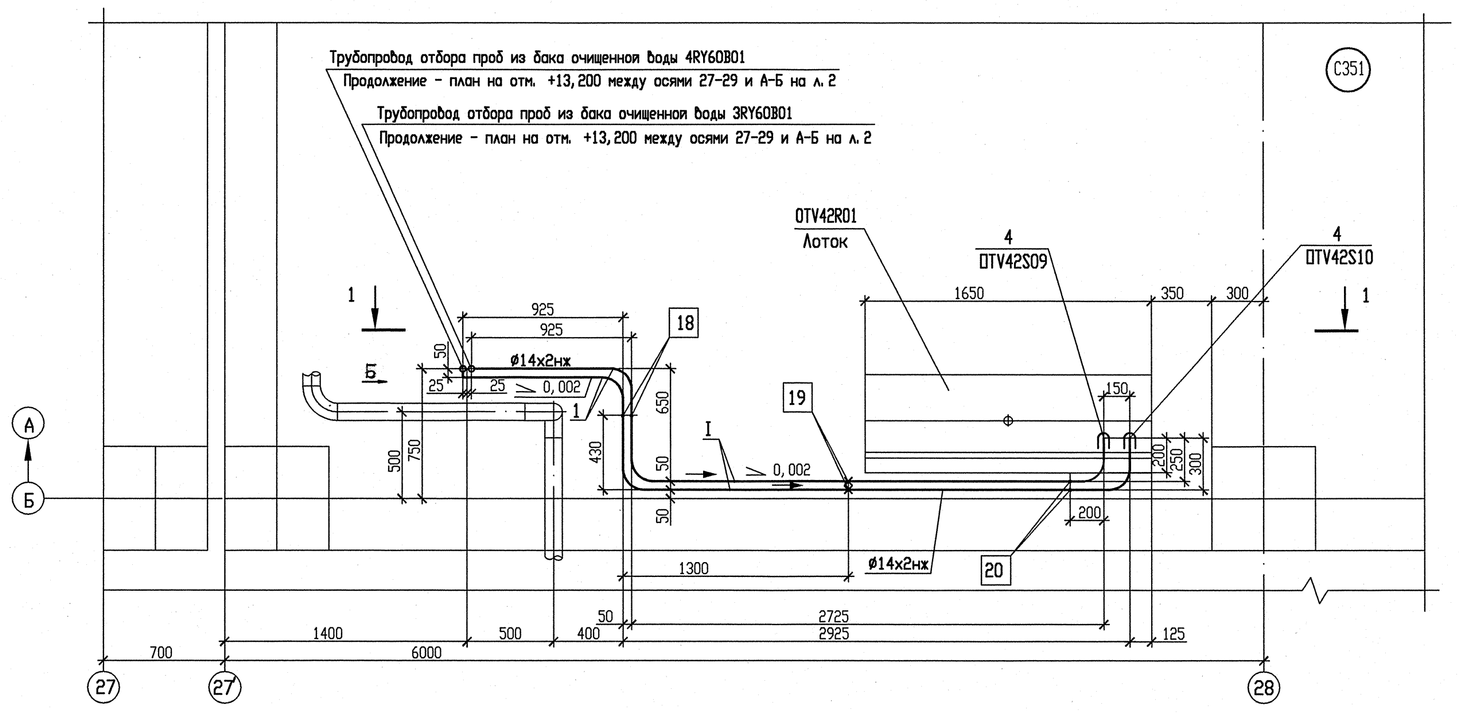

АРХИВНЫЙ ЭКЗЕМПЛЯР

Инв. N подл. R3.07545.1.0.13
Лист 3

Изм	N уч.	Лист	N докум.	Подп.	Дата
Инженер 2к.		Панфилова			03.10
Пров. вед. инж.		Исаева			03.10
Нач. гр.		Лескова			03.10
Н. контр.		Красноярова			15.10

RO.TV42.3004.013.02.00.002

РОСТОВСКАЯ АЭС БЛОК 3

Спецкорпус (Реконструкция в осях 27'-31) Трубопроводы отбора проб с баков системы СВО-5

Стадия	Лист	Листов
Р		1

План на отметке +7,200 между осями 27-28 и Б-А. Разрез 1-1. Вид Б
Монтажно-сборочный чертеж

ОАО "НИАЭП" 2013

Формат А1

ДОПОЛНИТЕЛЬНЫЕ ПОДПИСИ
Гл. спец. тр. Андреева

Взам. инв. N

Подп. и дата

Инв. N подл. R3.07545.1.0.13