





СПЕЦИФИКАЦИЯ ДЕТАЛЕЙ

Поз.Обозначение	Наименование	Кол.	Материал	Масса, кг		Приме-чание
				ед.	общ.	
1	По настоящему чертежу	1	Б-ПН-4 ГОСТ19904-90 Лист Ст3сп ГОСТ 16523-97	0,085	0,085	
2	По настоящему чертежу	1	Б-ПН-2 ГОСТ19903-74 Лист 08Х18Н10Т ГОСТ 5582-75	0,028	0,028	
3	ГОСТ 7798-70	2	ГОСТ 1759, 0-87	0,017	0,034	
4	ГОСТ 5915-70	4	ГОСТ 1759, 0-87	0,005	0,020	
5	ГОСТ 8509-93	1	ГОСТ 535-2005	0,264	0,264	
6	ГОСТ 8509-93	1	ГОСТ 535-2005	0,525	0,525	См. п. 6
7	По чертежу РЗ. 01510. 9. 0. 21	1	ГОСТ 27772-88	4,240	4,240	
8	По чертежу РЗ. 01510. 9. 0. 21	4	Сборный	0,140	0,560	
9	ГОСТ 11371-78	2	Вет3сп5 ГОСТ 18123-82	0,002	0,004	
	ГОСТ 2246-70		Проволока		—	
	ГОСТ 9467-75		Электроды		—	
Итого:						5,760


Деталь поз. 1 (Lp=75)

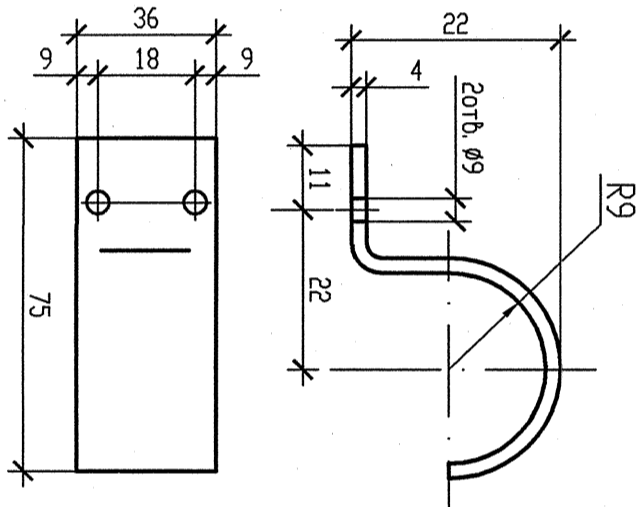

Деталь поз. 2 (Lp=45)

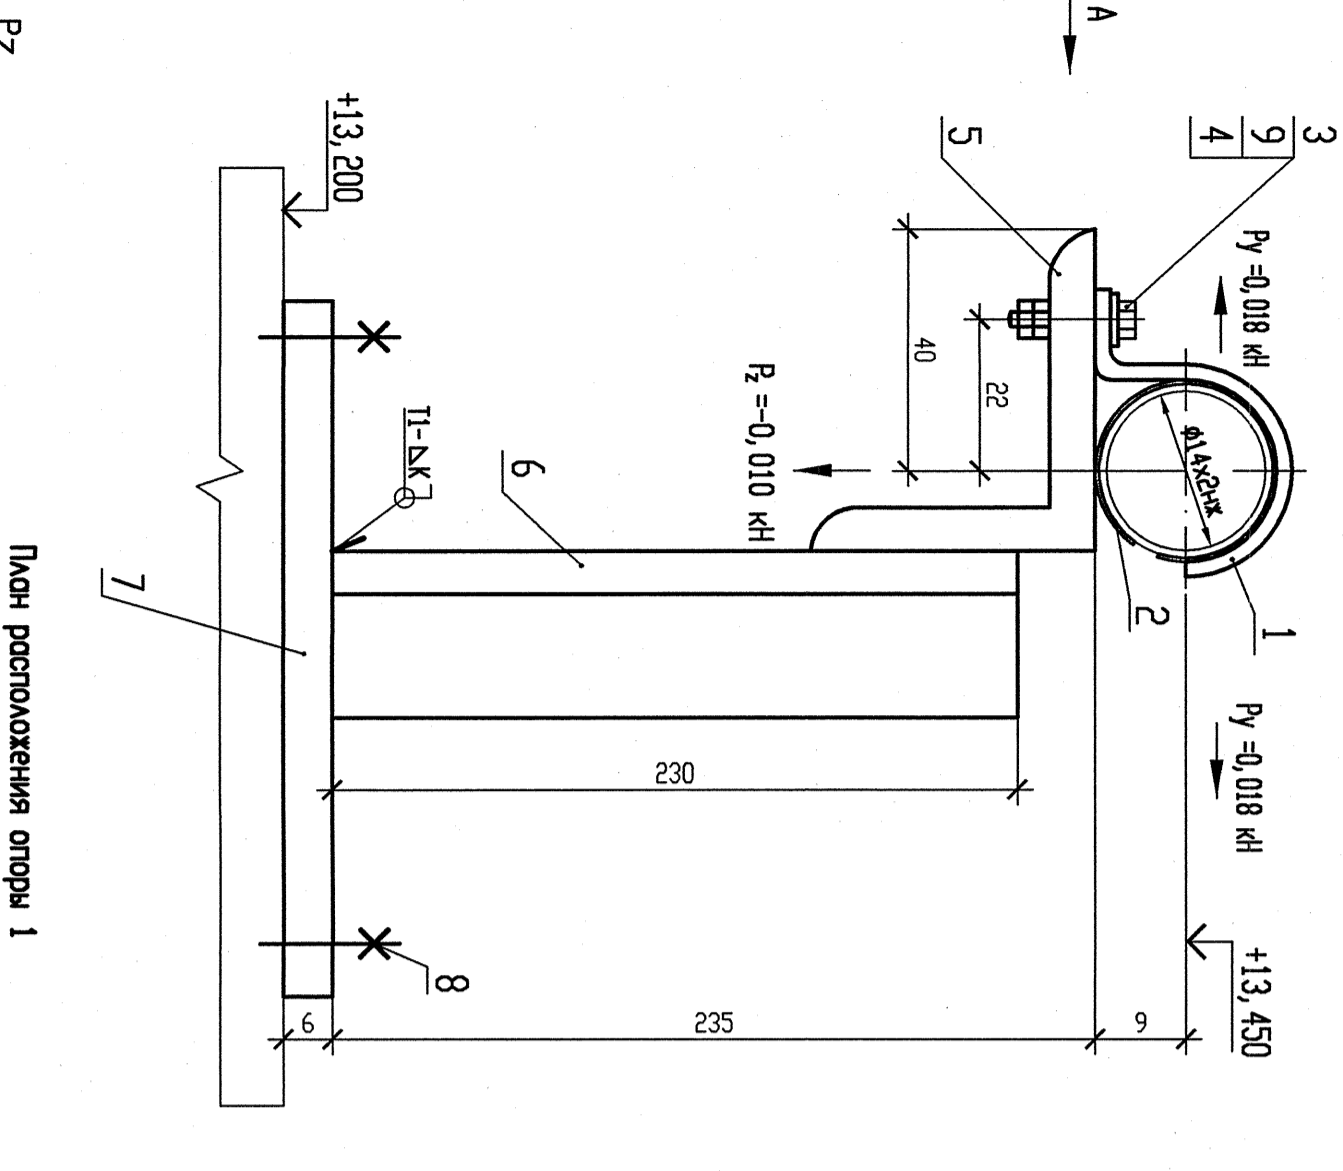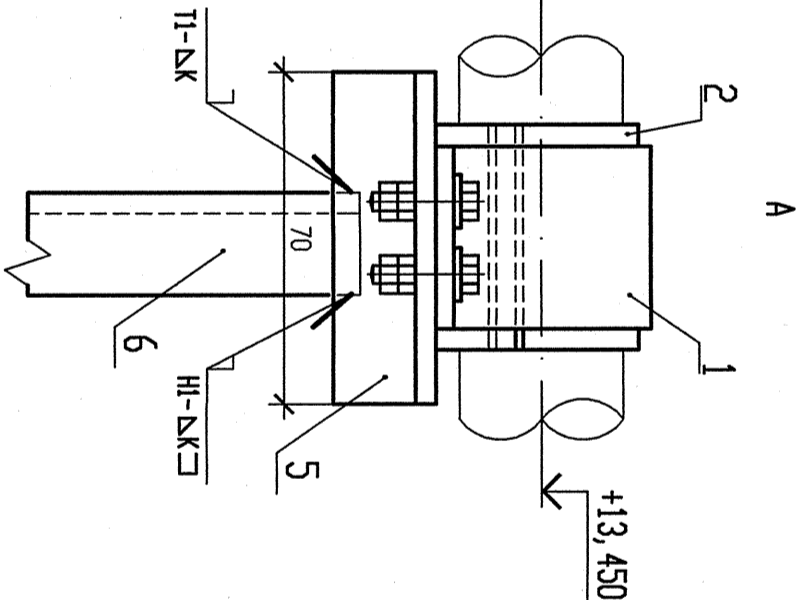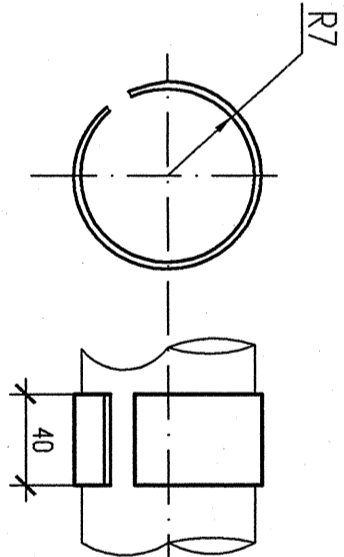

План расположения опоры 1

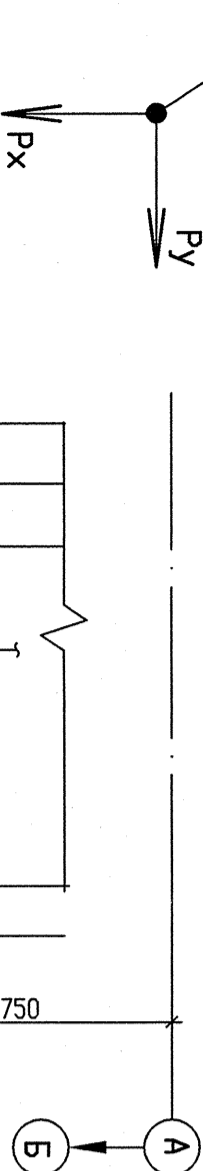

- 1 Прибылку опоры смотри чертёж Р0. TV42. 3004. 013. 02. 00. 001 (РЗ. 07545. 1. 0. 13 лист 2).
- 2 Сборку производить по ГОСТ 5264-80.
- 3 Катет шва ΔK по наименьшей толщине собираемых деталей.
- 4 Отметки оси трубопроводов подлежат уточнению в соответствии с уклоном трубопроводов.
- 5 Максимальные нагрузки на опору даны с учетом семисекундного воздействия.
- 6 Деталь поз. 6 обрезать на монтаже до размеров, указанных на чертеже, с уточнением по месту.
- 7 Деталь поз. 2 приобрести сборкой к детали поз. 1.
- 8 Детали позиции 7, 8 выпанить в соответствии с требованиями чертежа РЗ. 01510. 9. 0. 21.
- 9 Чертеж РЗ. 01510. 9. 0. 21 выпущен в качестве прилагаемого документа к РЗ. 02090. 1. 0. 13.
- 10 Изготовить один комплект.

АРХИВНЫЙ
ЭКЗЕМПЛЯР

Инб. N подл. РЗ. 07545. 1. 0. 13
Лист 5

Изм	N	уч.	Лист	N	Лист	Подп.	Дата
Инженер	Эк.	Подпись	Экз.	Экз.	Экз.	Экз.	Экз.
Проб. Вед. инж	Исследо	Экз.	Экз.	Экз.	Экз.	Экз.	Экз.
Н. контр.	Красноярск	Экз.	Экз.	Экз.	Экз.	Экз.	Экз.
РОСТОВСКАЯ АЭС БЛОК 3							
Спецкорпус							
(Реконструкция в осях 27'-31)							
Трубопроводы отбора проб							
с блоков системы СВО-5							
Опора скважина награвляющая 1							
Стадия Лист Листов							
Р							
1							
ОАО "НИАЗП" 2013							

Инб. N подл.	Подп. и дата	Взам. инб. N
РЗ. 07545. 1. 0. 13	Экз.	