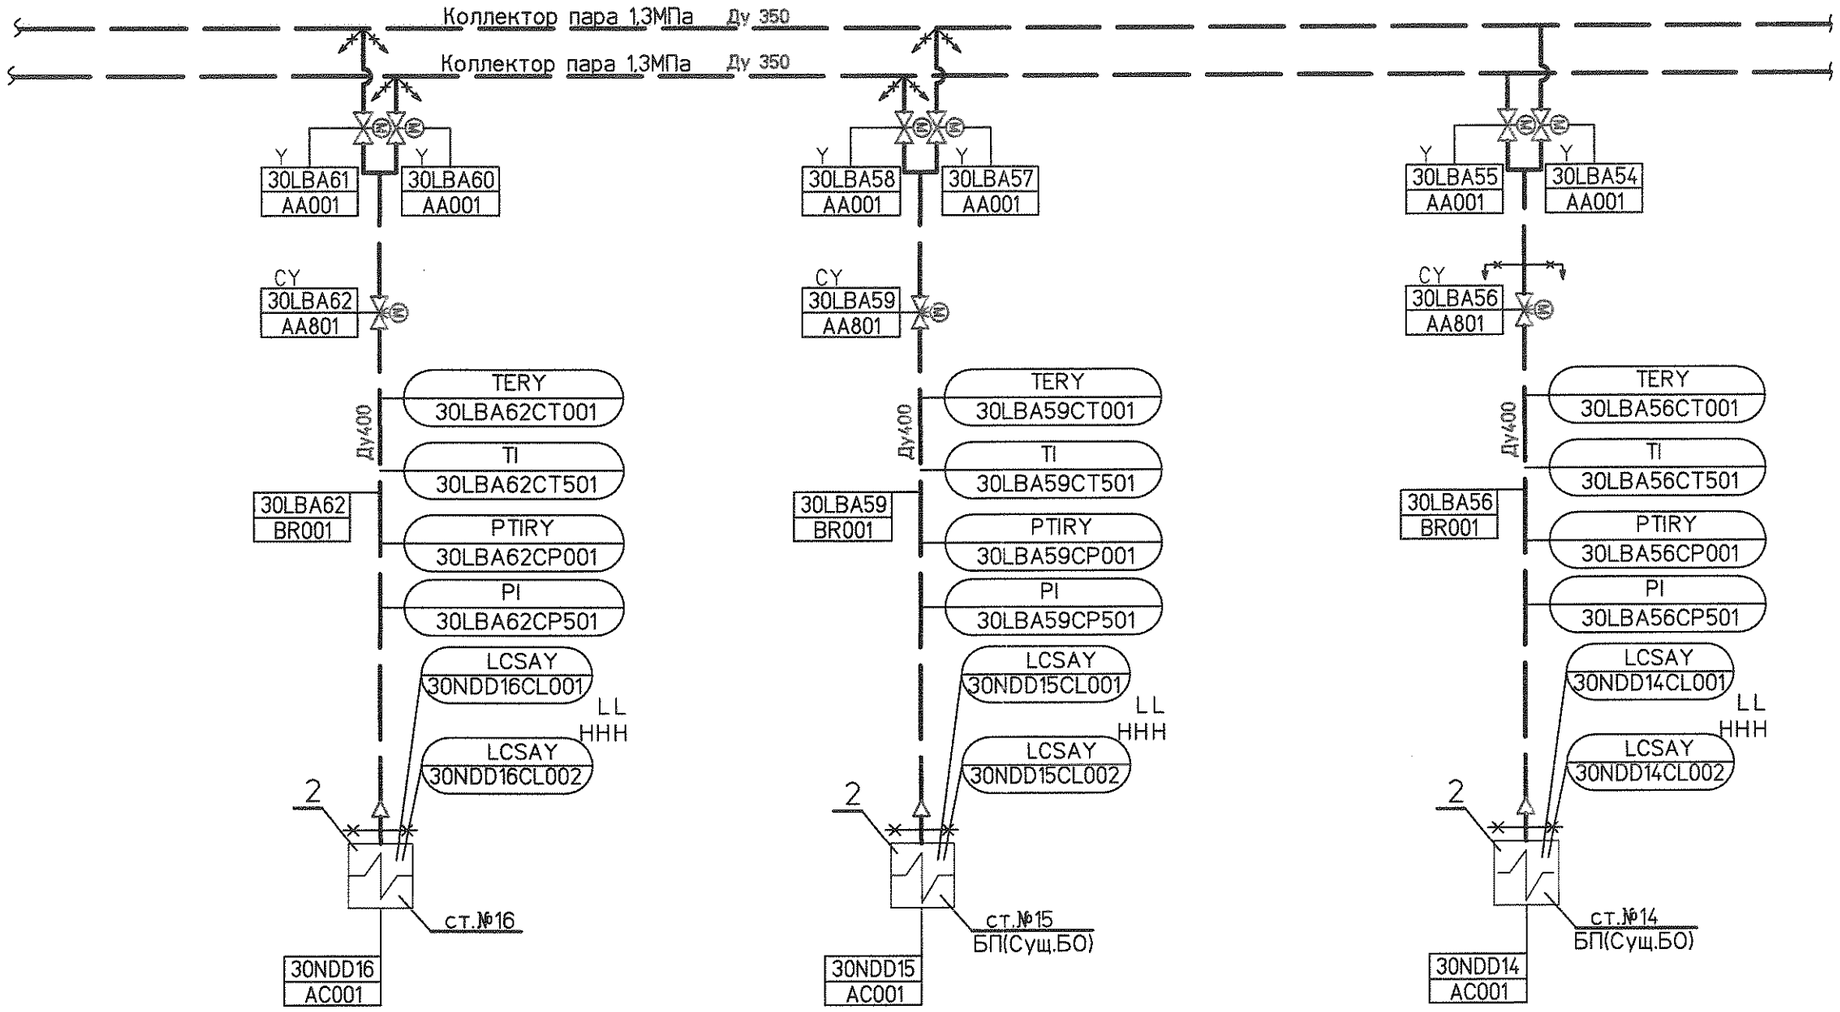

Взам. инв. №

Подпись и дата

Инв. № подл. 83501

Изм.	Кол.уч.	Лист	№док.	Подп.	Дата
Н. контр.		Михеев			22.11.13
ГИП		Гладиков			22.11.13
Нач.отд.		Волков			22.11.13
Проверил		Шкитилева			22.11.13
Разработал		Проворов			22.11.13

1350.12.38А-30UNB-1353-TD

Объекты III очереди строительства
ЗАО СГК (ТЭЦ)

Сетевая установка основных и пиковых подогревателей турбоагрегатов ст.№8,9. II система теплоснабжения.

Стадия	Лист	Листов
Р	2	

Паропроводы 1,3МПа к пиковым подогревателям ПБ-1, ПБ-2, ПБ-3 (30NDD14AC001, 30NDD15AC001, 30NDD16AC001). Технологическая схема.

ОТКРЫТОЕ АКЦИОНЕРНОЕ ОБЩЕСТВО ИНСТИТУТ
ТЕПЛОЭЛЕКТРОПРОЕКТ
НИЖНИЙ НОВГОРОД