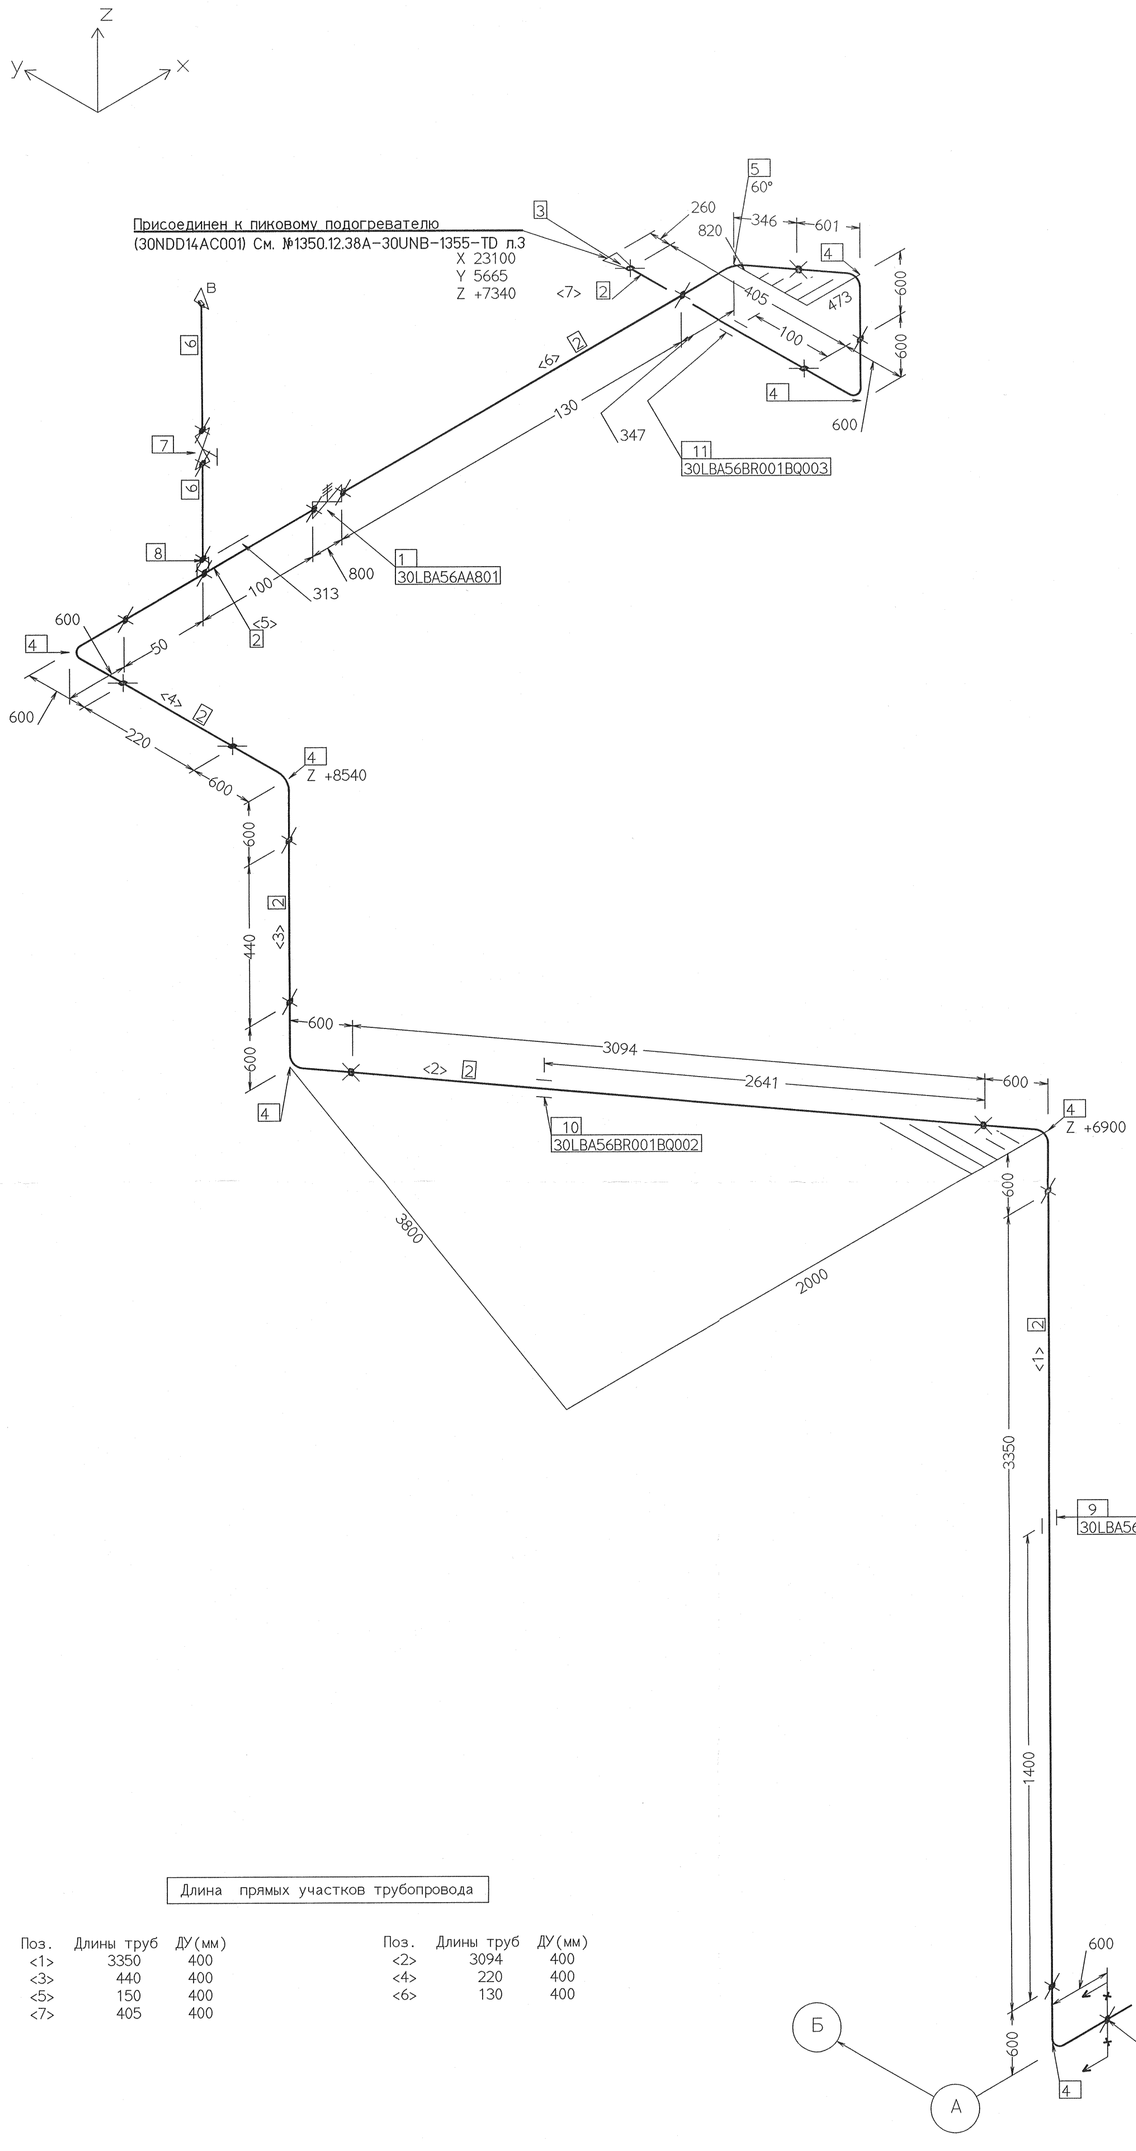

Длина прямых участков трубопровода

Поз.	Длины труб	ДУ(мм)	Поз.	Длины труб	ДУ(мм)
<1>	3350	400	<2>	3094	400
<3>	440	400	<4>	220	400
<5>	150	400	<6>	130	400
<7>	405	400			

Дополнительные подписи

Взам. инв. №

Подпись и дата

Инв. № подл. 83501

Изм.	Кол.уч.	Лист	№док.	Подп.	Дата
Н. контр.		Михеев			21.11.13
ГИП		Гладиков			21.11.13
Нач. отдела		Волков			21.11.13
Проверил		Шкитилева			21.11.13
Разработал		Проворов			21.11.13

1350.12.38A-30UNB-1353-TD

Объекты III очереди строительства
ЗАО СГК (ТЭЦ)

Сетевая установка основных и пиковых подогревателей турбоагрегатов ст.№8,9. II система теплоснабжения.

Стадия	Лист	Листов
Р	5	

Паропроводы 1,3МПа к пиковому подогревателю ПБ-1 (30NDD14AC001) (30LBA56BR001). Монтажный чертеж.

ОТКРЫТОЕ АКЦИОНЕРНОЕ ОБЩЕСТВО ИНСТИТУТ ТЕПЛОЭЛЕКТРОПРОЕКТ НИЖНИЙ НОВГОРОД

Файл

Формат А1