Ведомость рабочих чертежей основного комплекта

Лист	Наименование	Примечание
1	Установочные чертежи оборудования. Общие данные.	
2	Установочный чертеж основного подогревателя сетевой воды	
	ПСВ-500-3-23 (30NDD13AC001)	
3	Установочный чертеж пикового подогревателя сетевой воды	
	ПСВ-500-14-23 (30NDD14AC001, 30NDD15AC001)	
4	Установочный чертеж сетевого насоса АСЭ 1250-140-11	
	(30NDC11AP001, 30NDC12AP001, 30NDC13AP001, 30NDC14AP001)	
5	Установочный чертеж конденсатного насоса КСВ 200-130	
	(30LCA10AP001)	

План на отм. 0,000, +5,000

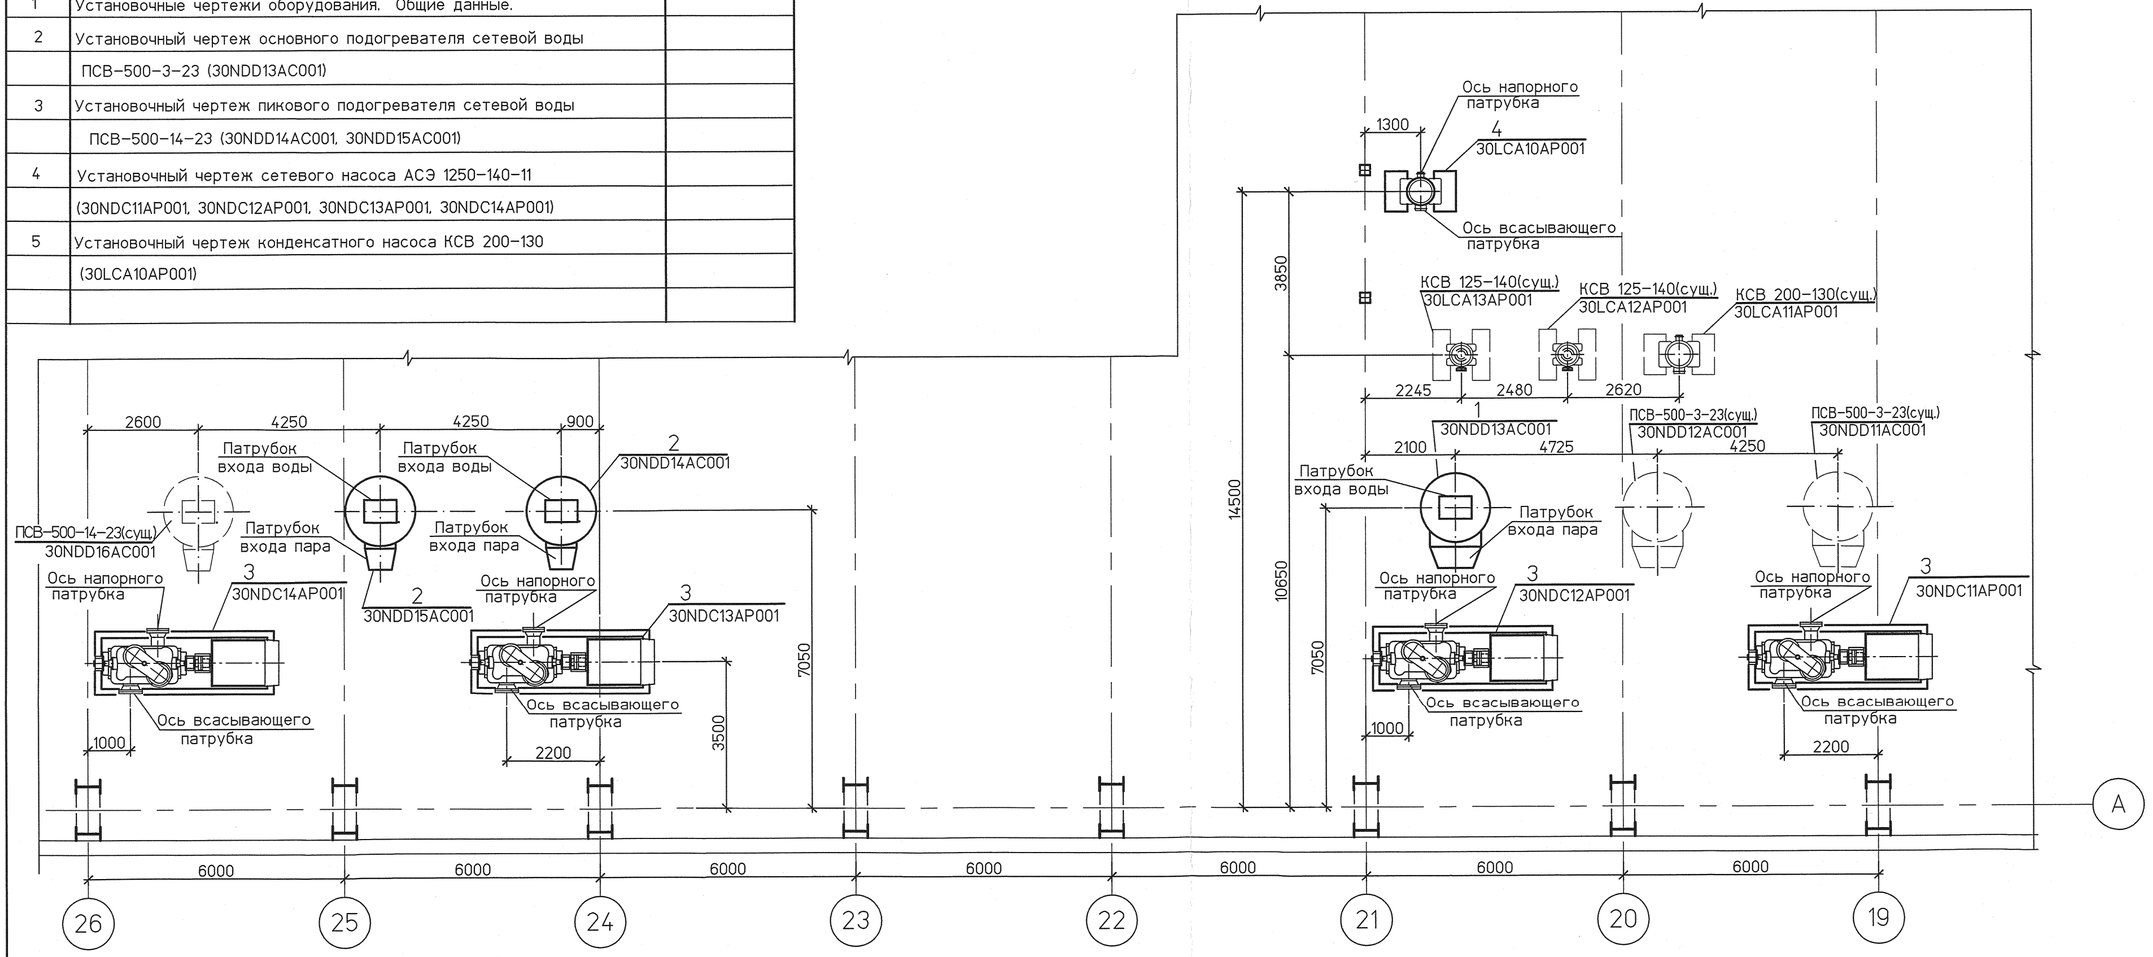

Ведомость ссылочных и прилагаемых документов

Обозначение	Наименование	Примечание
	Прилагаемые документы	
1350.12.38A-30UNB-1355-TD.Z	Установочные чертежи оборудования II системы	л.л. 1,2
	теплоснабжения. Спецификация оборудования,	
	изделий и материалов	
819.01.000.00-350 МЧ	Агрегат электронасосный АСЭ 1250-140-11	приложение к спец. 1350.12.38A-30UNB-1355-TD.Z
	Монтажный чертеж	

Экспликация оборудования

	Наименование	Кол.	Тип оборудования	Характеристика	Примечание
1	Основной подогреватель	1	ПСВ-500-3-23	Q=1500 т/ч F=550 м²	
	сетевой воды				
2	Пиковый подогреватель	2	ПСВ-500-14-23	Q=1500 т/ч F=550 м²	
	сетевой воды				
3	Сетевой насос	4	АСЭ 1250-140-11	Q=1250 м³/ч H=140 м в ст.	
4	Конденсатный насос	1	КСВ 200-130	Q=200 м³/ч H=130 м в ст.	

Общие указания

1 Рабочая документация разработана на основании договора № СГК-1350 от 12.11.2012.

2 Рабочая документация разработана в соответствии с заданием на проектирование, выданными техническими условиями, требованиями действующих технических регламентов, национальных стандартов, сводов правил и других документов содержащих требования промышленной безопасности.

3 При установке оборудования величину затяжки болтов крепления принять в соответствии с п. 8 приложения 2 СНиП 2.09.03-85.

Изм.	Кол.уч.	Лист	№док.	Подп.	Дата
Н. контр.		Михеев			24.07.13
ГИП		Гладиков			24.07.13
Нач.отд.		Волков			24.07.13
Проверил		Шкитилева			24.07.13
Разработал		Михеев			16.07.13

Файл

1350.12.38A-30UNB-1355-TD

Объекты III очереди строительтва ЗАО СГК (ТЭЦ)

Сетевая установка основных и пиковых подогревателей турбоагрегатов ст.№8,9. II Система теплоснабжения.

Установочные чертежи оборудования II системы теплоснабжения. Общие данные.

Стадия	Лист	Листов
р	1	5

ОТКРЫТОЕ АКЦИОНЕРНОЕ ОБЩЕСТВО ИНСТИТУТ ТЕПЛОЭЛЕКТРОПРОЕКТ НИЖНИЙ НОВГОРОД

Формат А2

Взам. инв. №

Подпись и дата 24.07.13

Инв. № подл. 83400