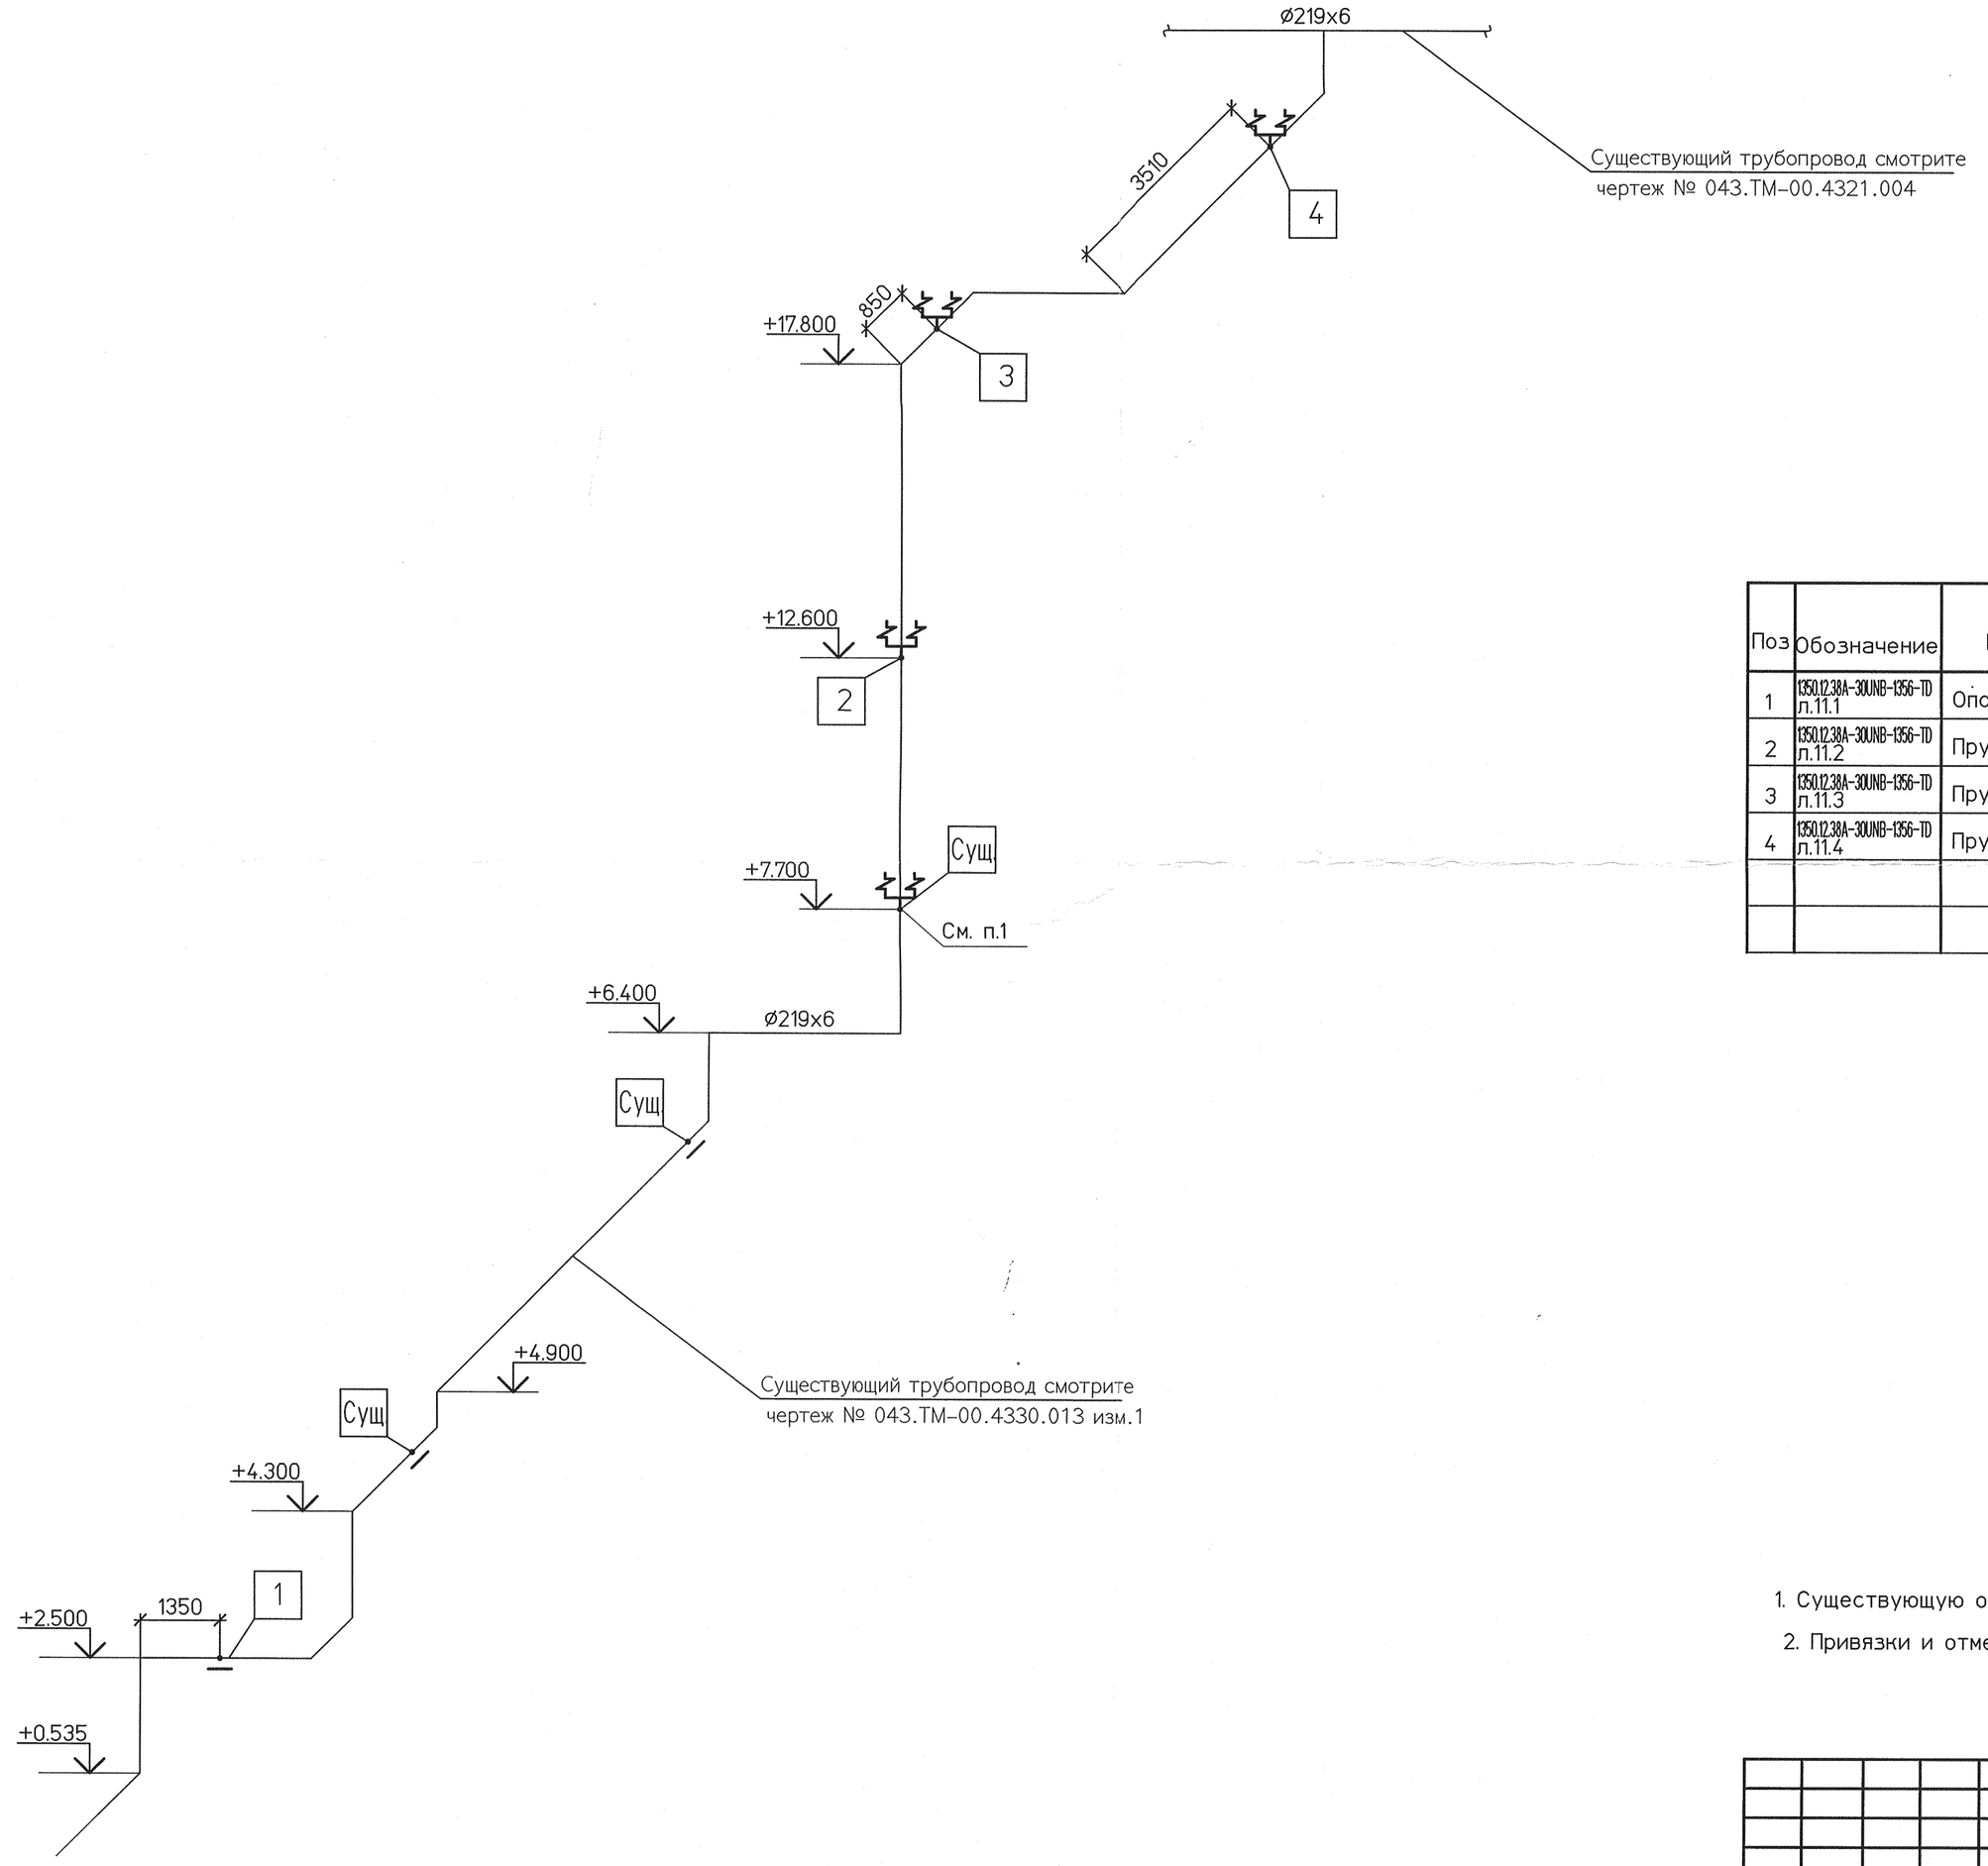


## Перечень опор

| Поз | Обозначение | Наименование | Диам. тр-да, мм | Нагрузка, кгс | | Отметка крепления, м | Макс. перемещения, мм | | Масса опоры, кг |
|---|---|---|---|---|---|---|---|---|---|
| | | | | на опору | на пруж. | | верт. | гориз. | |
| 1 | 1350.12.38А-30UNB-1356-TD л.11.1 | Опора скользящая | 219 | 470 | – | +3.400 | – | – | 28,1 |
| 2 | 1350.12.38А-30UNB-1356-TD л.11.2 | Пружинная подвеска | 219 | 1072 | 536 | +13.700 | 2,1 | 7,9 | 81,7 |
| 3 | 1350.12.38А-30UNB-1356-TD л.11.3 | Пружинная подвеска | 219 | 405 | 203 | +18.500 | 8,6 | 9,6 | 40,3 |
| 4 | 1350.12.38А-30UNB-1356-TD л.11.4 | Пружинная подвеска | 219 | 816 | 408 | +18.500 | 0,4 | 11,7 | 51,8 |
| | | | | | | | | | |
| | | | | | | | | | |

Итого: 201,9 кг

1. Существующую опору демонтировать.
2. Привязки и отметки уточнить по месту.

| Изм. | Кол.уч. | Лист | №док. | Подп. | Дата |
|---|---|---|---|---|---|
| Н. контр. | | Михеев | | | 24.09.13 |
| ГИП | | Гладиков | | | 24.09.13 |
| Нач. отдела | | Волков | | | 24.09.13 |
| Проверил | | Шкитилева | | | 24.09.13 |
| Разработал | | Михеев | | | 24.09.13 |

1350.12.38А-30UNB-1356-TD

Объекты III очереди строительства ЗАО СГК (ТЭЦ)

Сетевая установка основных и пиковых подогревателей турбоагрегатов ст.№8,9. II система теплоснабжения.

| Стадия | Лист | Листов |
|---|---|---|
| Р | 10 | |

Существующие трубопроводы конденсата основных подогревателей. Схема расстановки опор

ОТКРЫТОЕ АКЦИОНЕРНОЕ ОБЩЕСТВО ИНСТИТУТ ТЕПЛОЭЛЕКТРОПРОЕКТ НИЖНИЙ НОВГОРОД

| Инв. № подл. | Подпись и дата | Взам. инв. № |
|---|---|---|
| 83515 | 24.09.13 | |

Файл

Формат А2