





Фрагмент плана на отм. +5,000

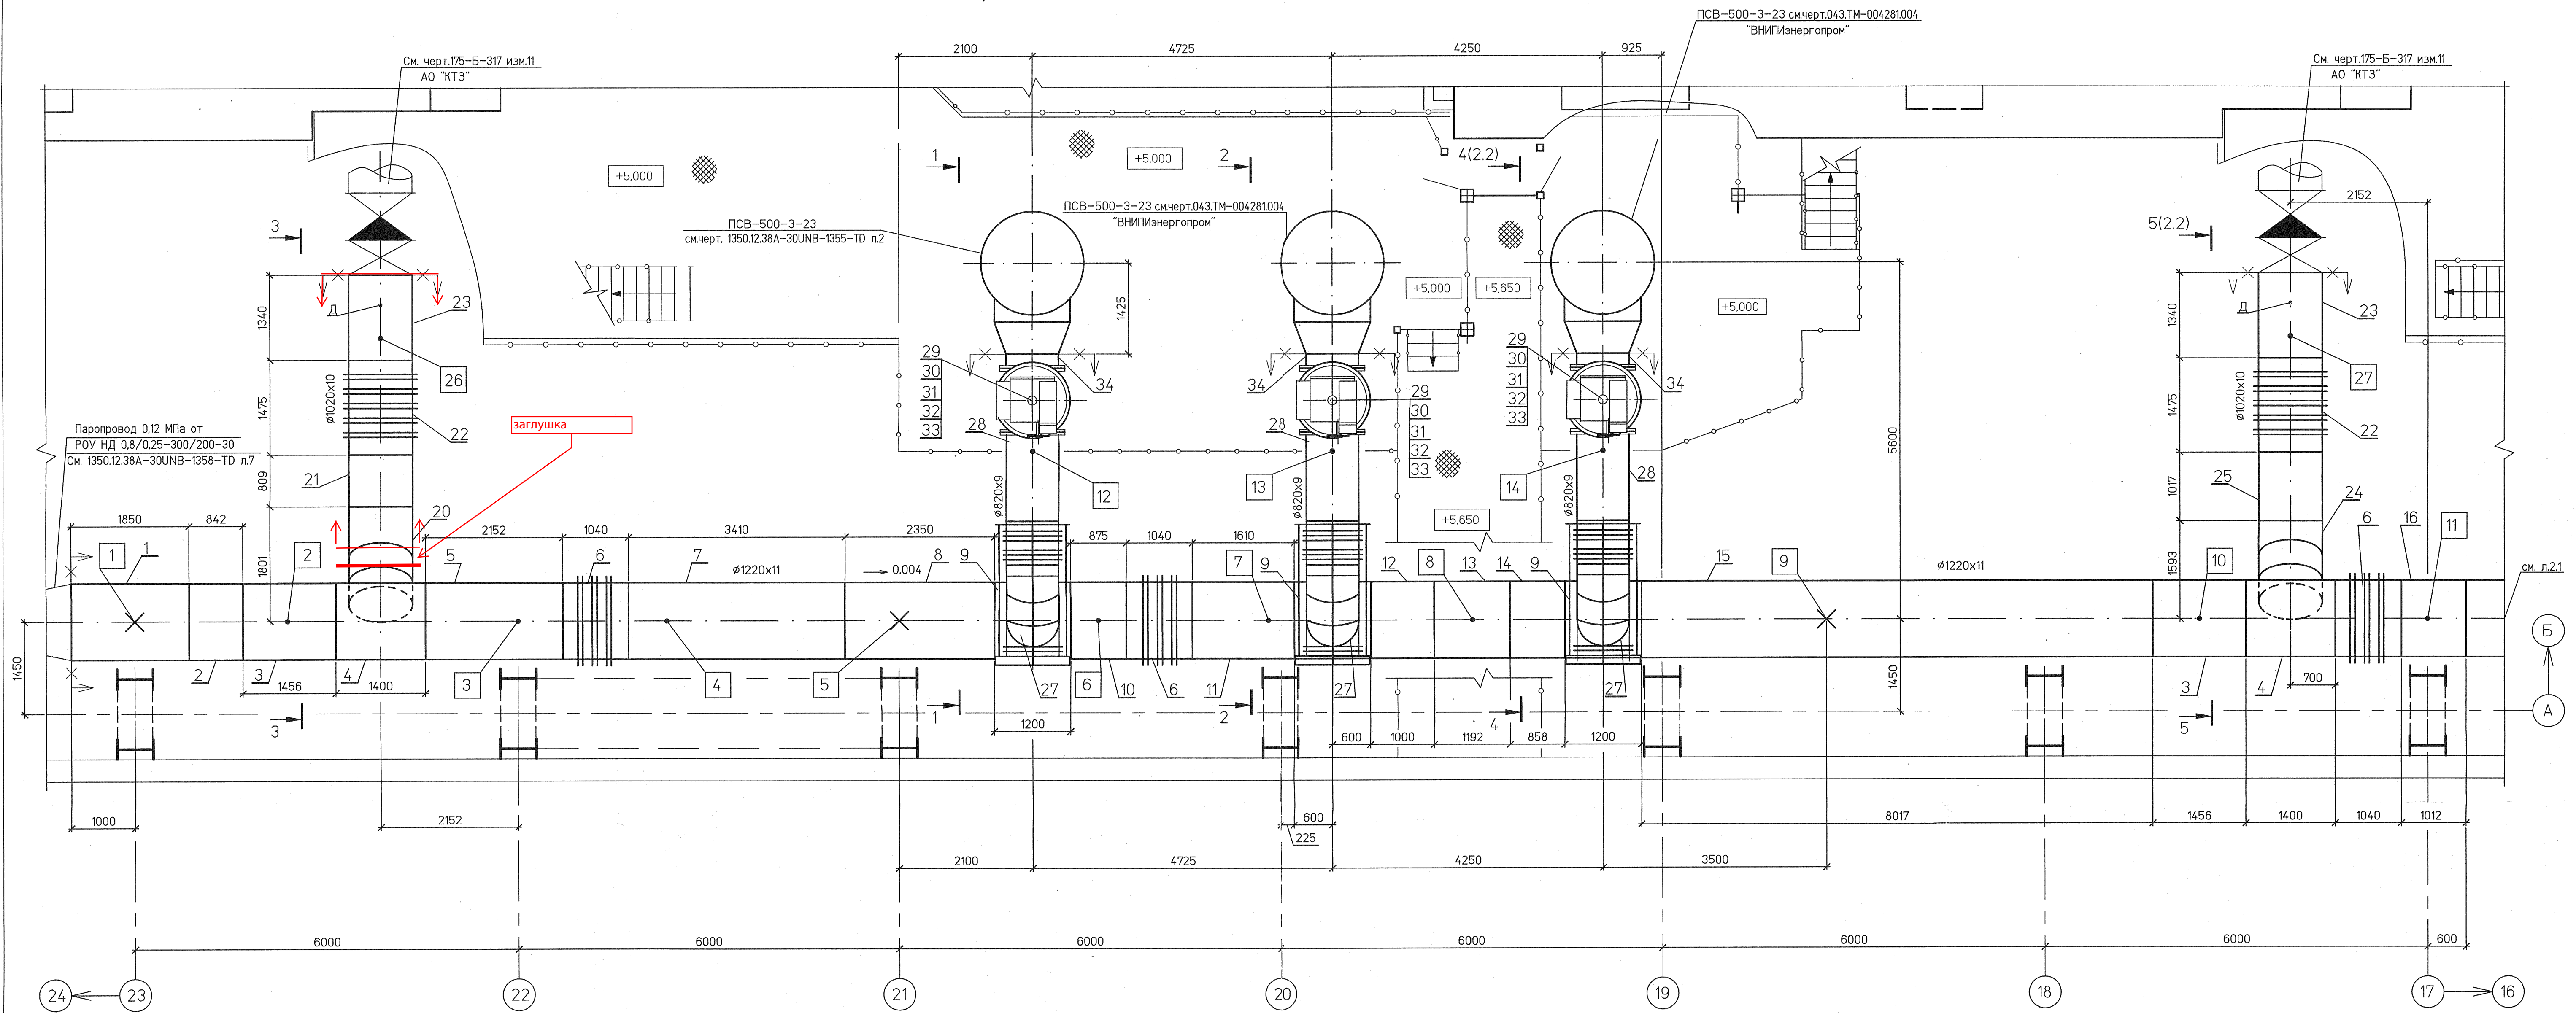

1 - 1

2 - 2

3 - 3

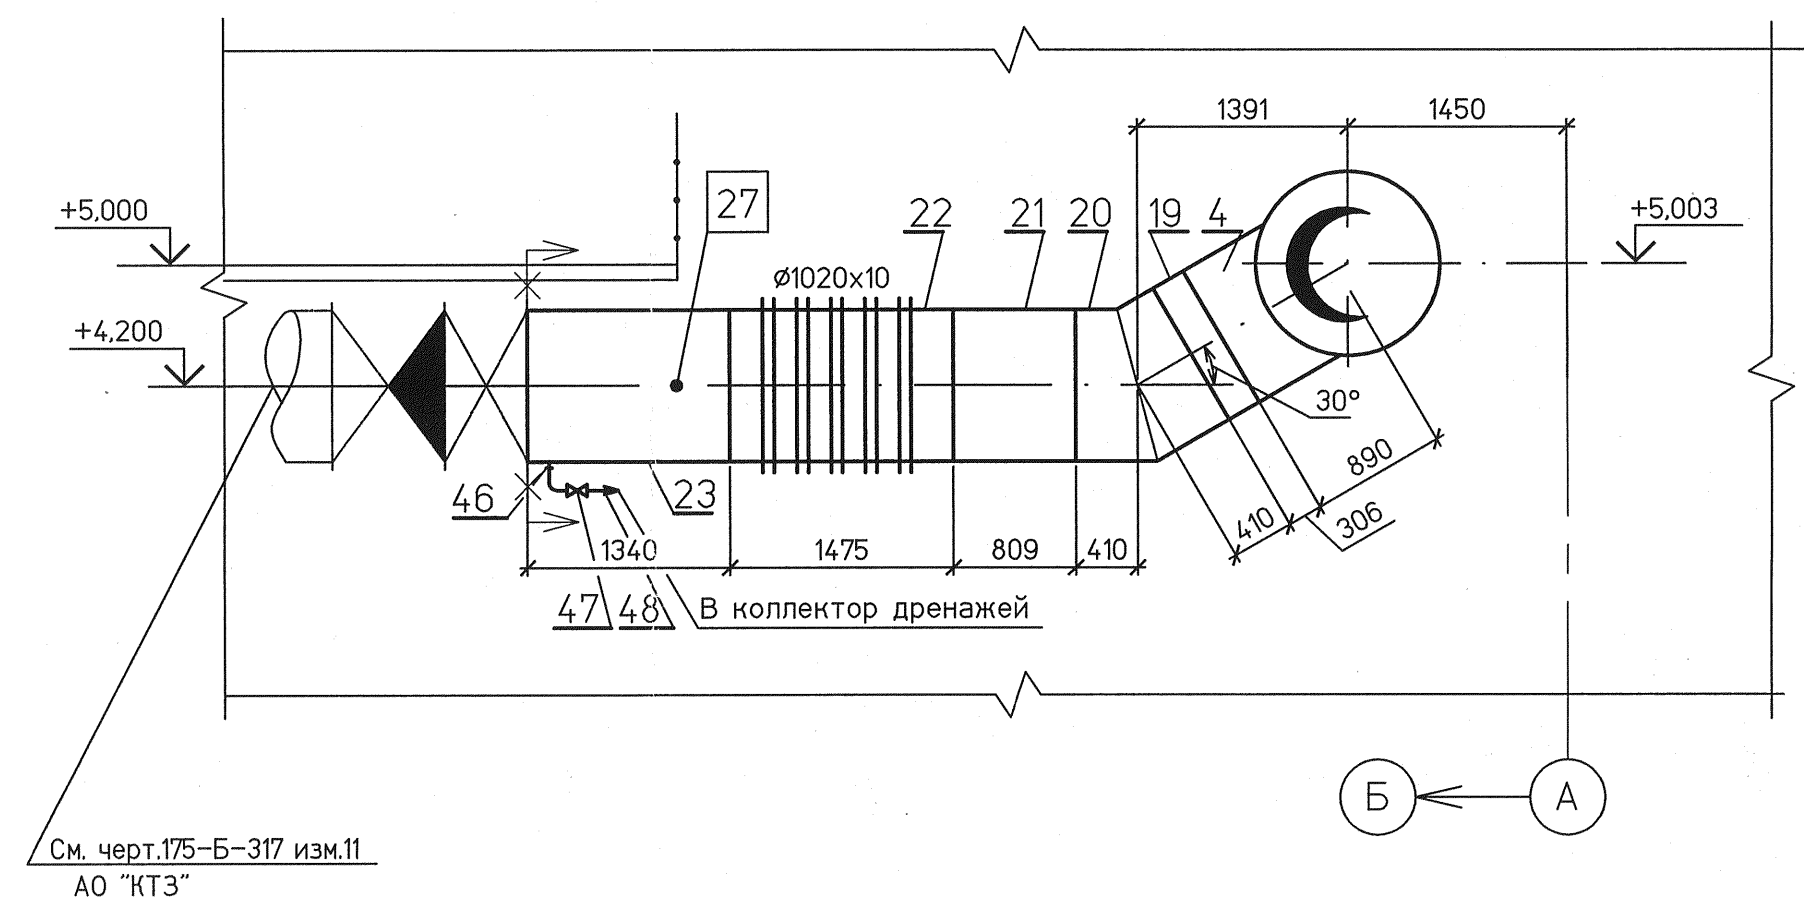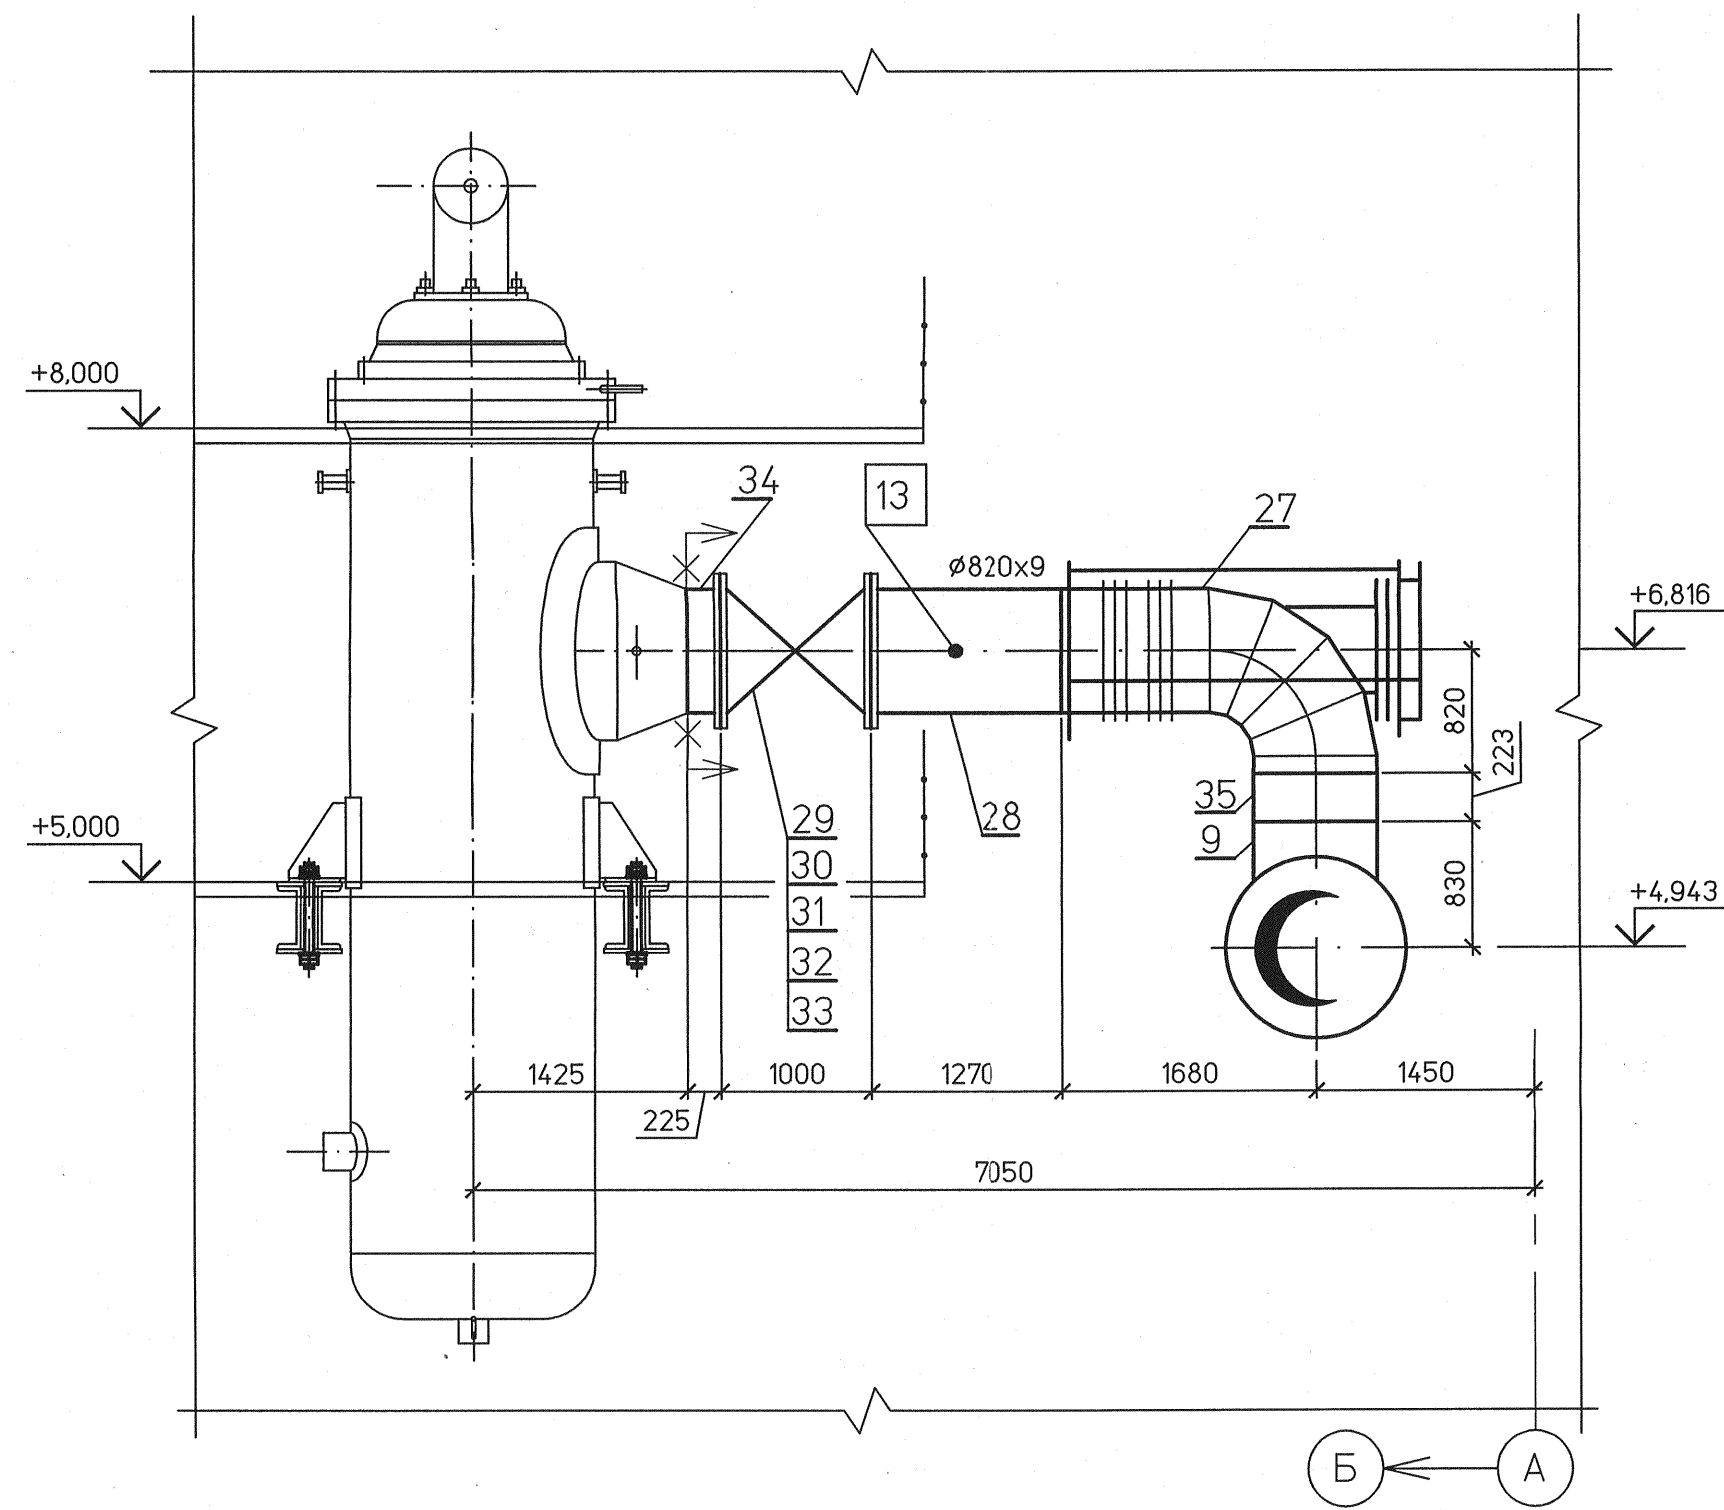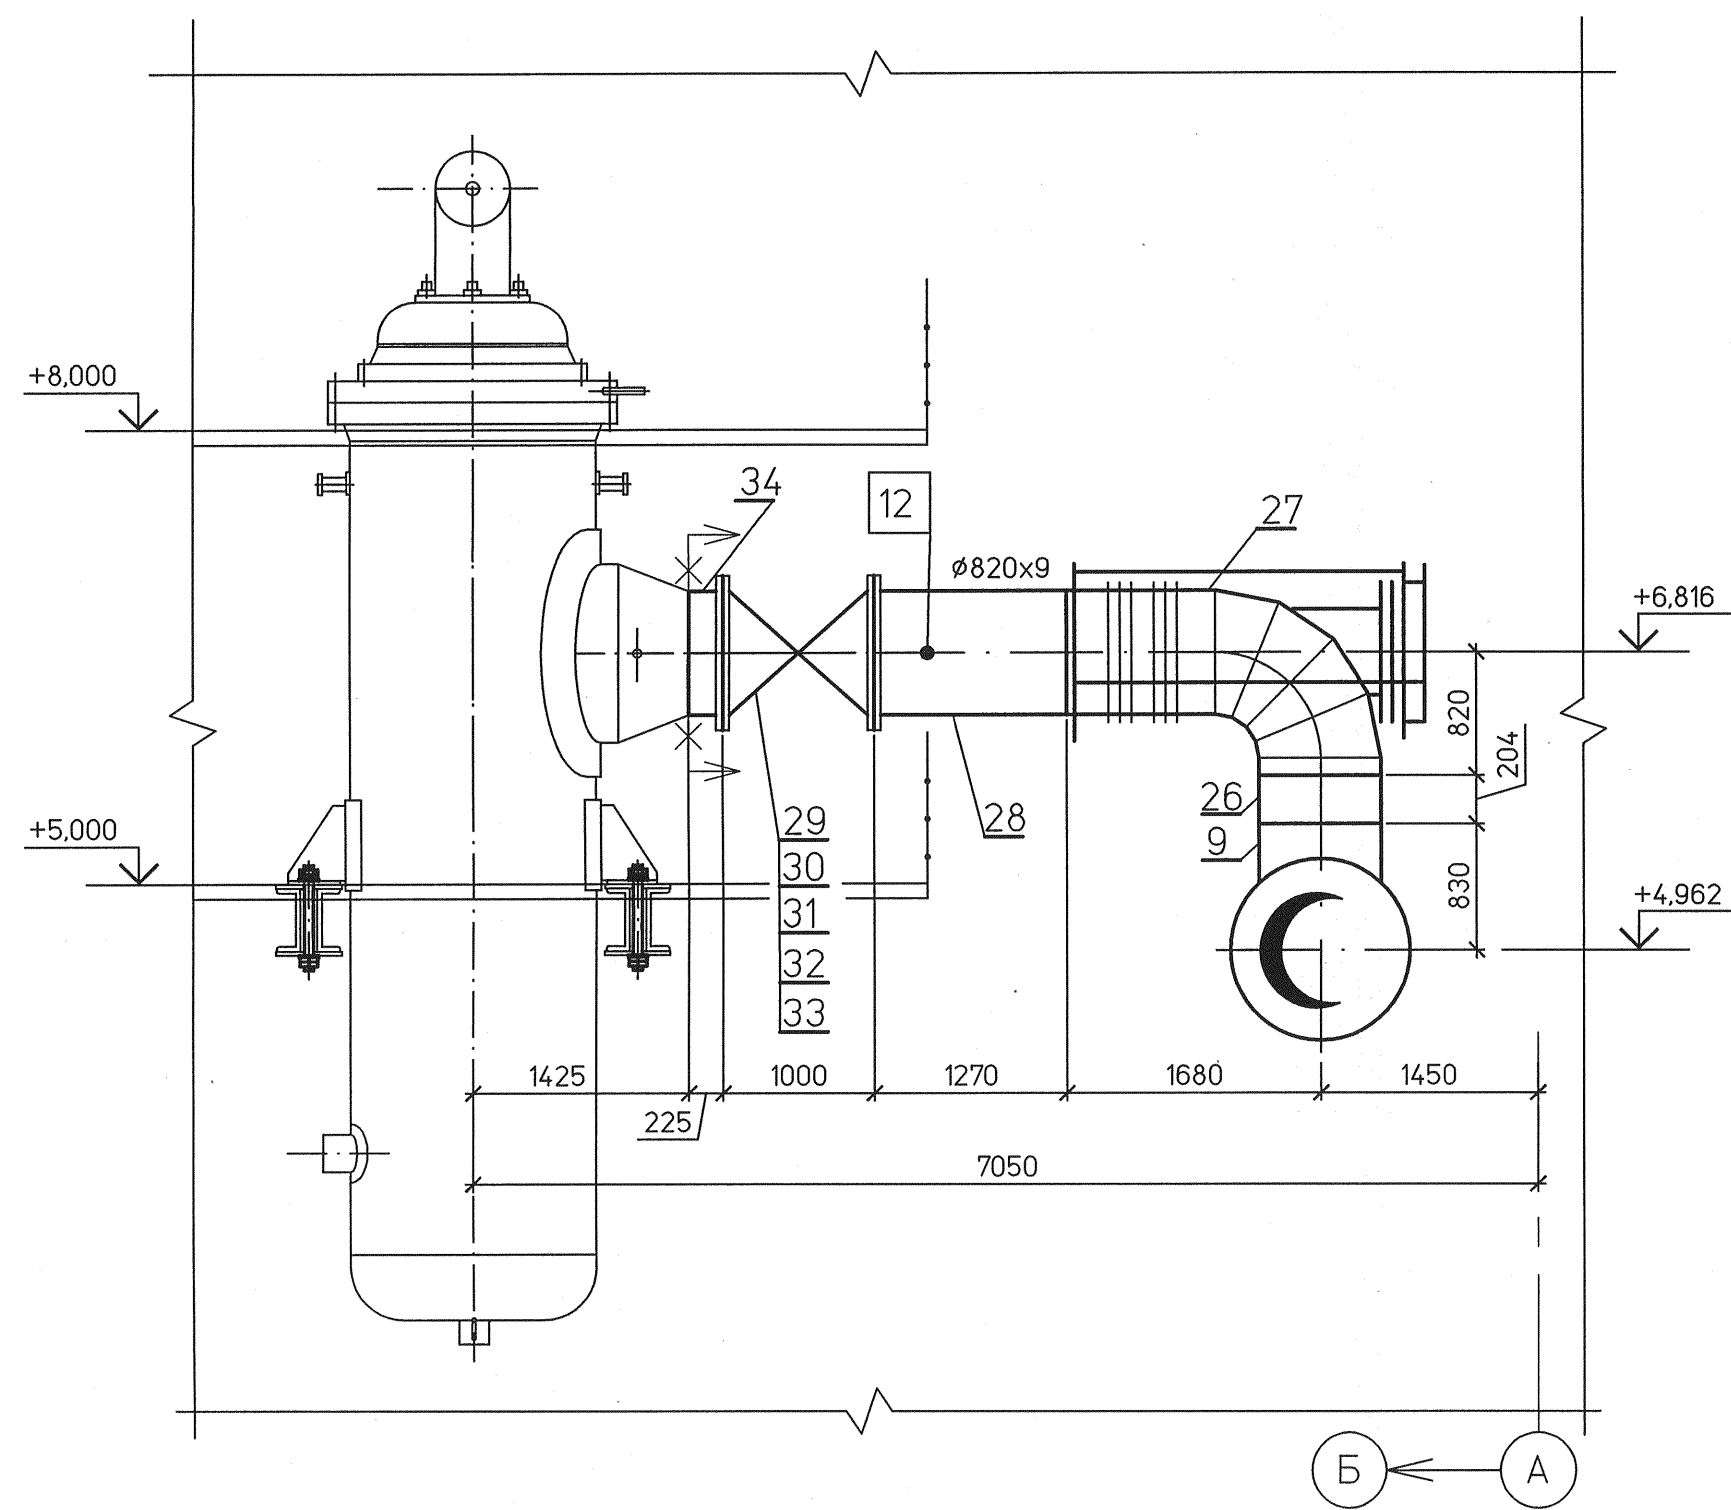

Изм. № подл. Подпись и дата Взам. инв. № 836/3

				1350.12.38А-30УНВ-1354-ТД			
				Объекты III очереди строительства ЗАО СГК(ТЭЦ)			
Изм.	Колуч.	Лист	Док.	Подп.	Дата	Стадия	Лист
Н. контр.	Михеев	1	1	1	1	Р	2
Гип	Трапезников	1	1	1	1	Л	1
Нач. отд.	Волков	1	1	1	1	М	1
Проверил	Шкитилева	1	1	1	1	М	1
Разработал	Кузнецова	1	1	1	1	М	1
Файл				1350.12.38А-30УНВ-1354-ТД			
				Сетевая установка основных и пиковых подогревателей турбоагрегатов ст. №8, II система теплоснабжения.			
				Паропроводы 0.12..0.25 МПа, в осях 16+23, А+Б, Монтажный чертеж(начало)			
				ФОРМАТ А1			