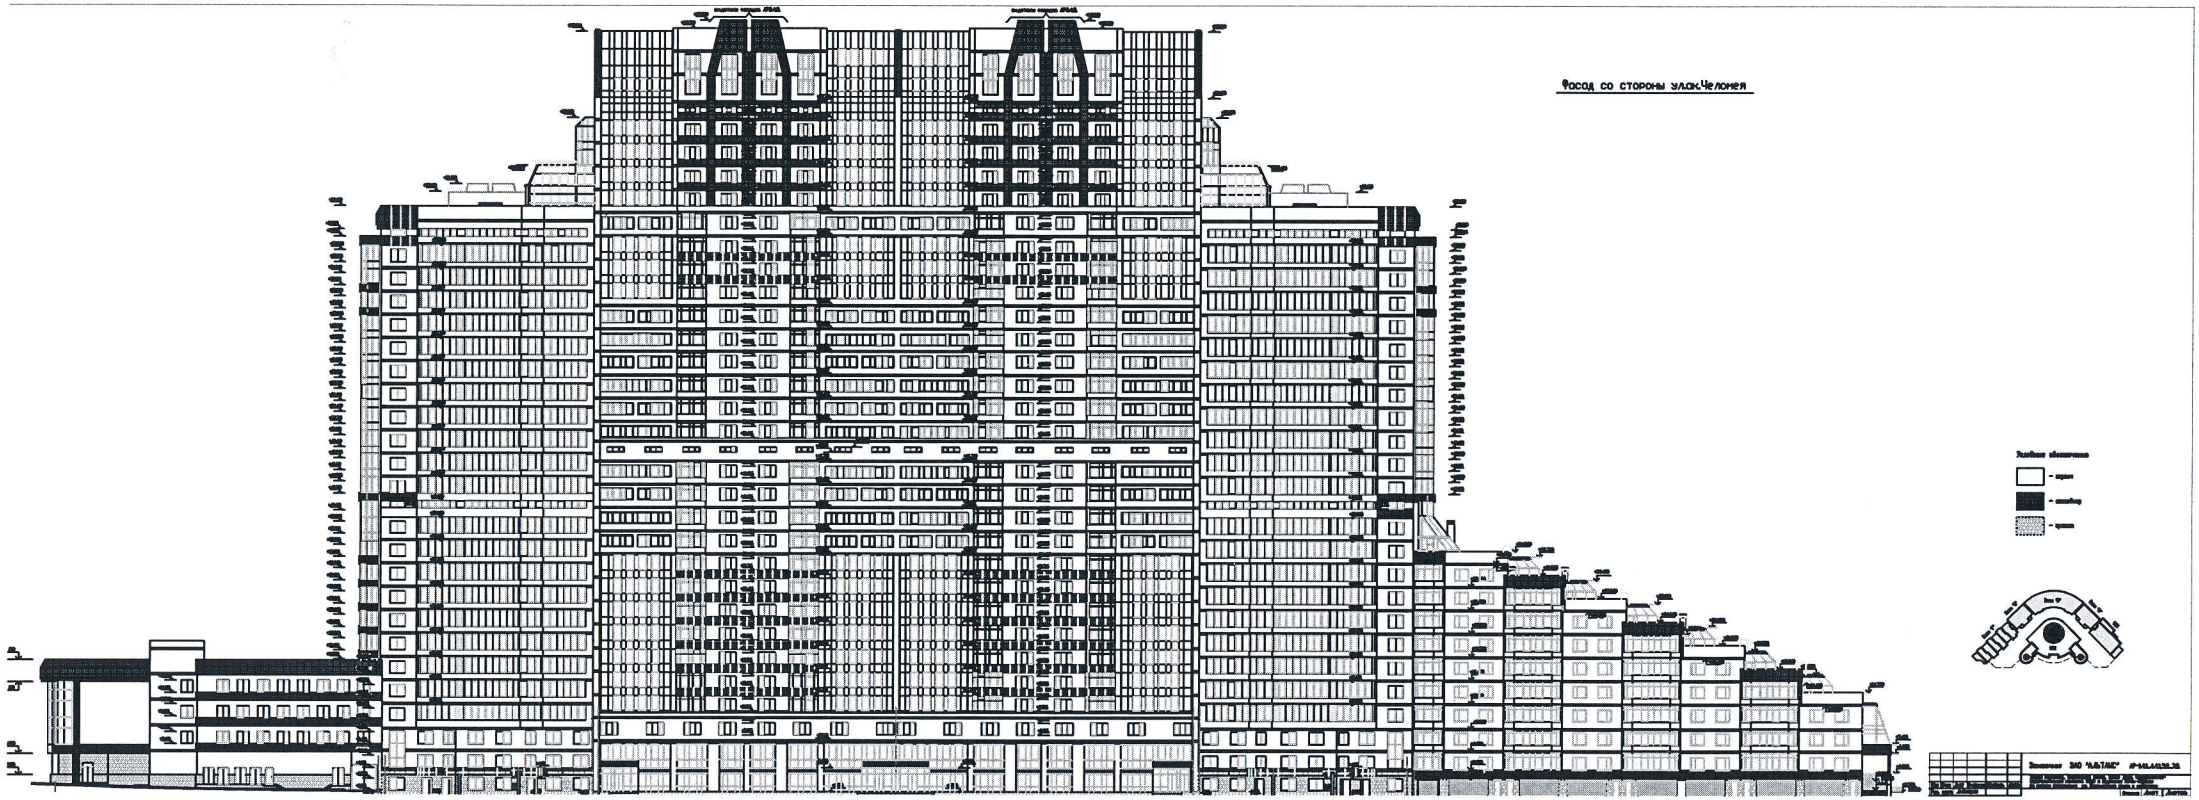Фасад со стороны улок.Челюнея