


План: М 1:100

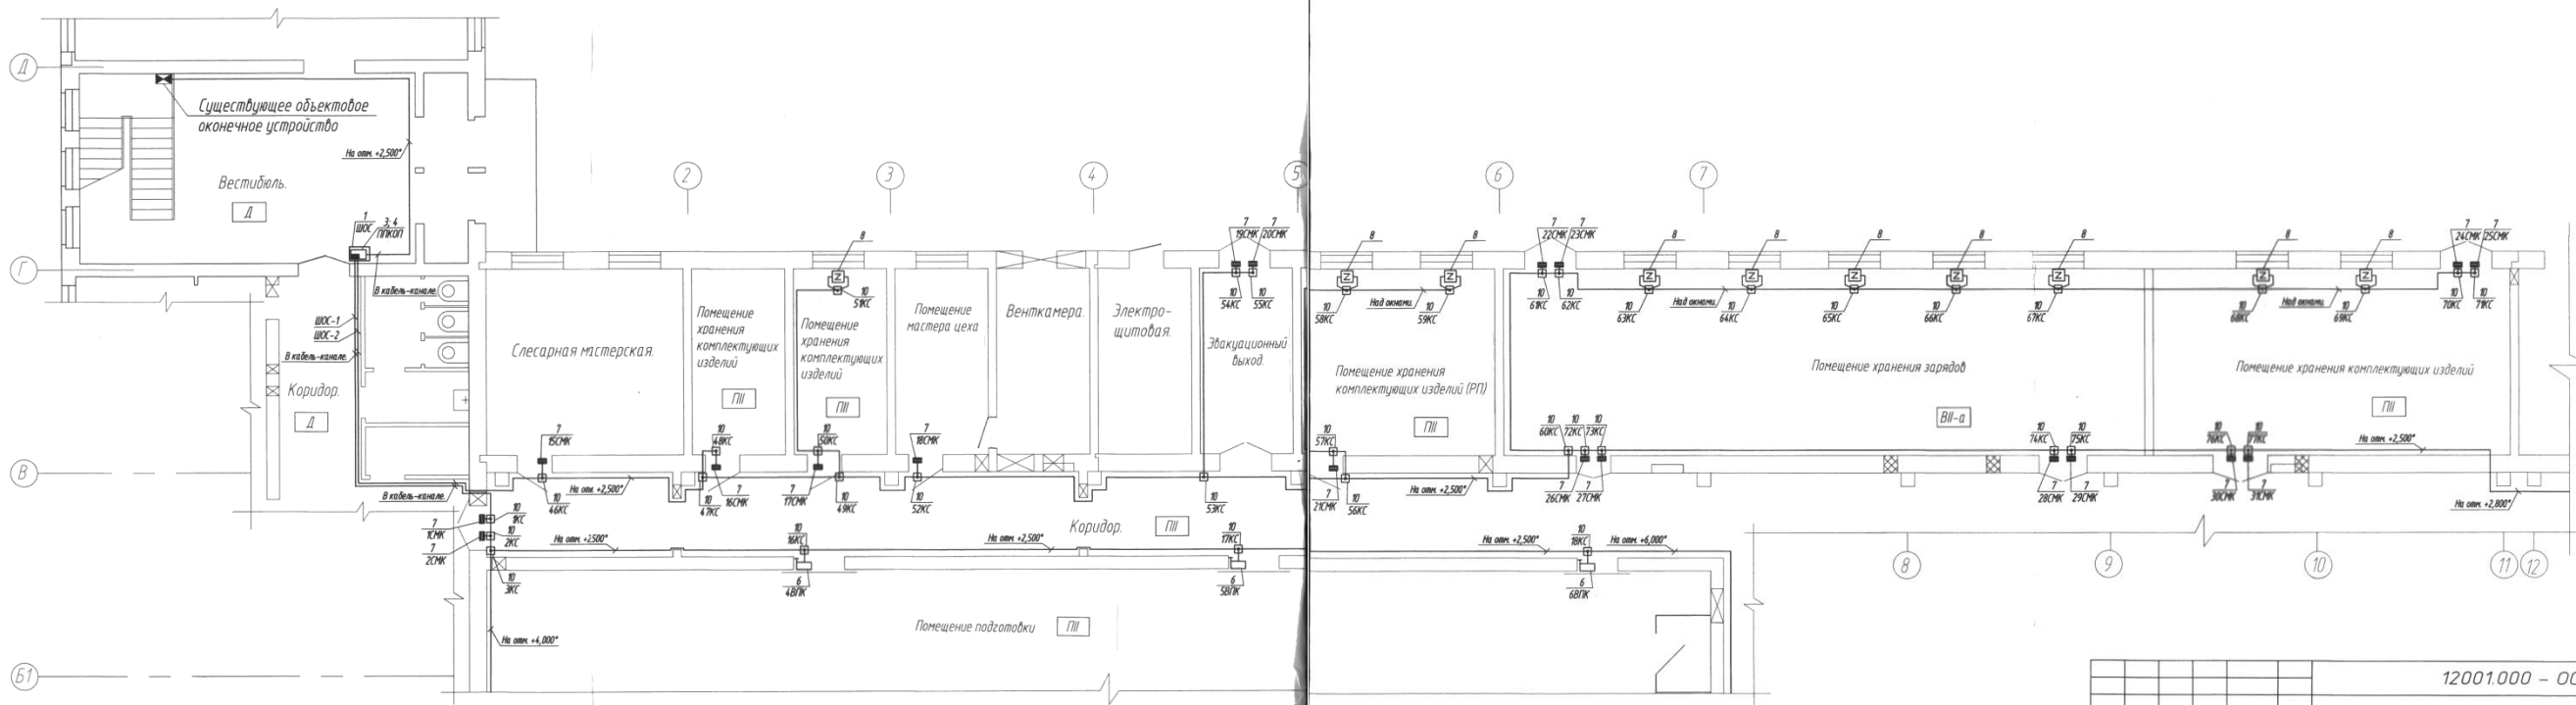

Согласовано:  
 Главархитектор Р.В.Иванов  
 Нач. цеха №2 М.Иванов  
 Начальник СЭС С.Сорокин  
 Взам. инж. М.Иванов  
 Подпись и дата  
 Инв. № подл.

		12001.000 - ОС		
		Предприятие ФКП "ПГБИП"		
Изм.	Кол-во	Лист	Итого	Подпись
Разработал	Титова	2	1	т.п.с.
На ч. КО	Мажуков	Мастерская № 510 (здание № 60). Охранная сигнализация.		
Н. контроль	Лизунова	Р	1	4
Утвердил	Киреев	КО ФКП "ПГБИП"		