


Выкопировка из плана цокольного этажа здания по ул Димитрова, 20. (М 1:100)

Экспликация помещений

№	наименование	Класс по ПУЭ	Категория по НПБ	S, м ²
1	Холл	П-IIa	В-3	9,5
2	Зал отдыха	П-IIa	В-3	26,7
3	Раздевалка	П-IIa	В-3	8,0
4	Парилка	П-IIa	В-3	9,2
5	Моечный зал	П-IIa	В-3	26,0
6	Бассейн	П-IIa	В-3	12,3
7	Санузел	П-IIa	В-3	1,8
8	Коридор	П-IIa	В-3	19,32
9	Тамбур	П-IIa	В-3	13,8
10	Лестничная площадка	П-IIa	В-3	13,8
11	Подсобное помещение	П-IIa	В-3	8,2
12	Подсобное помещение	П-IIa	В-3	19,4
13	Коридор	П-IIa	В-3	8,2

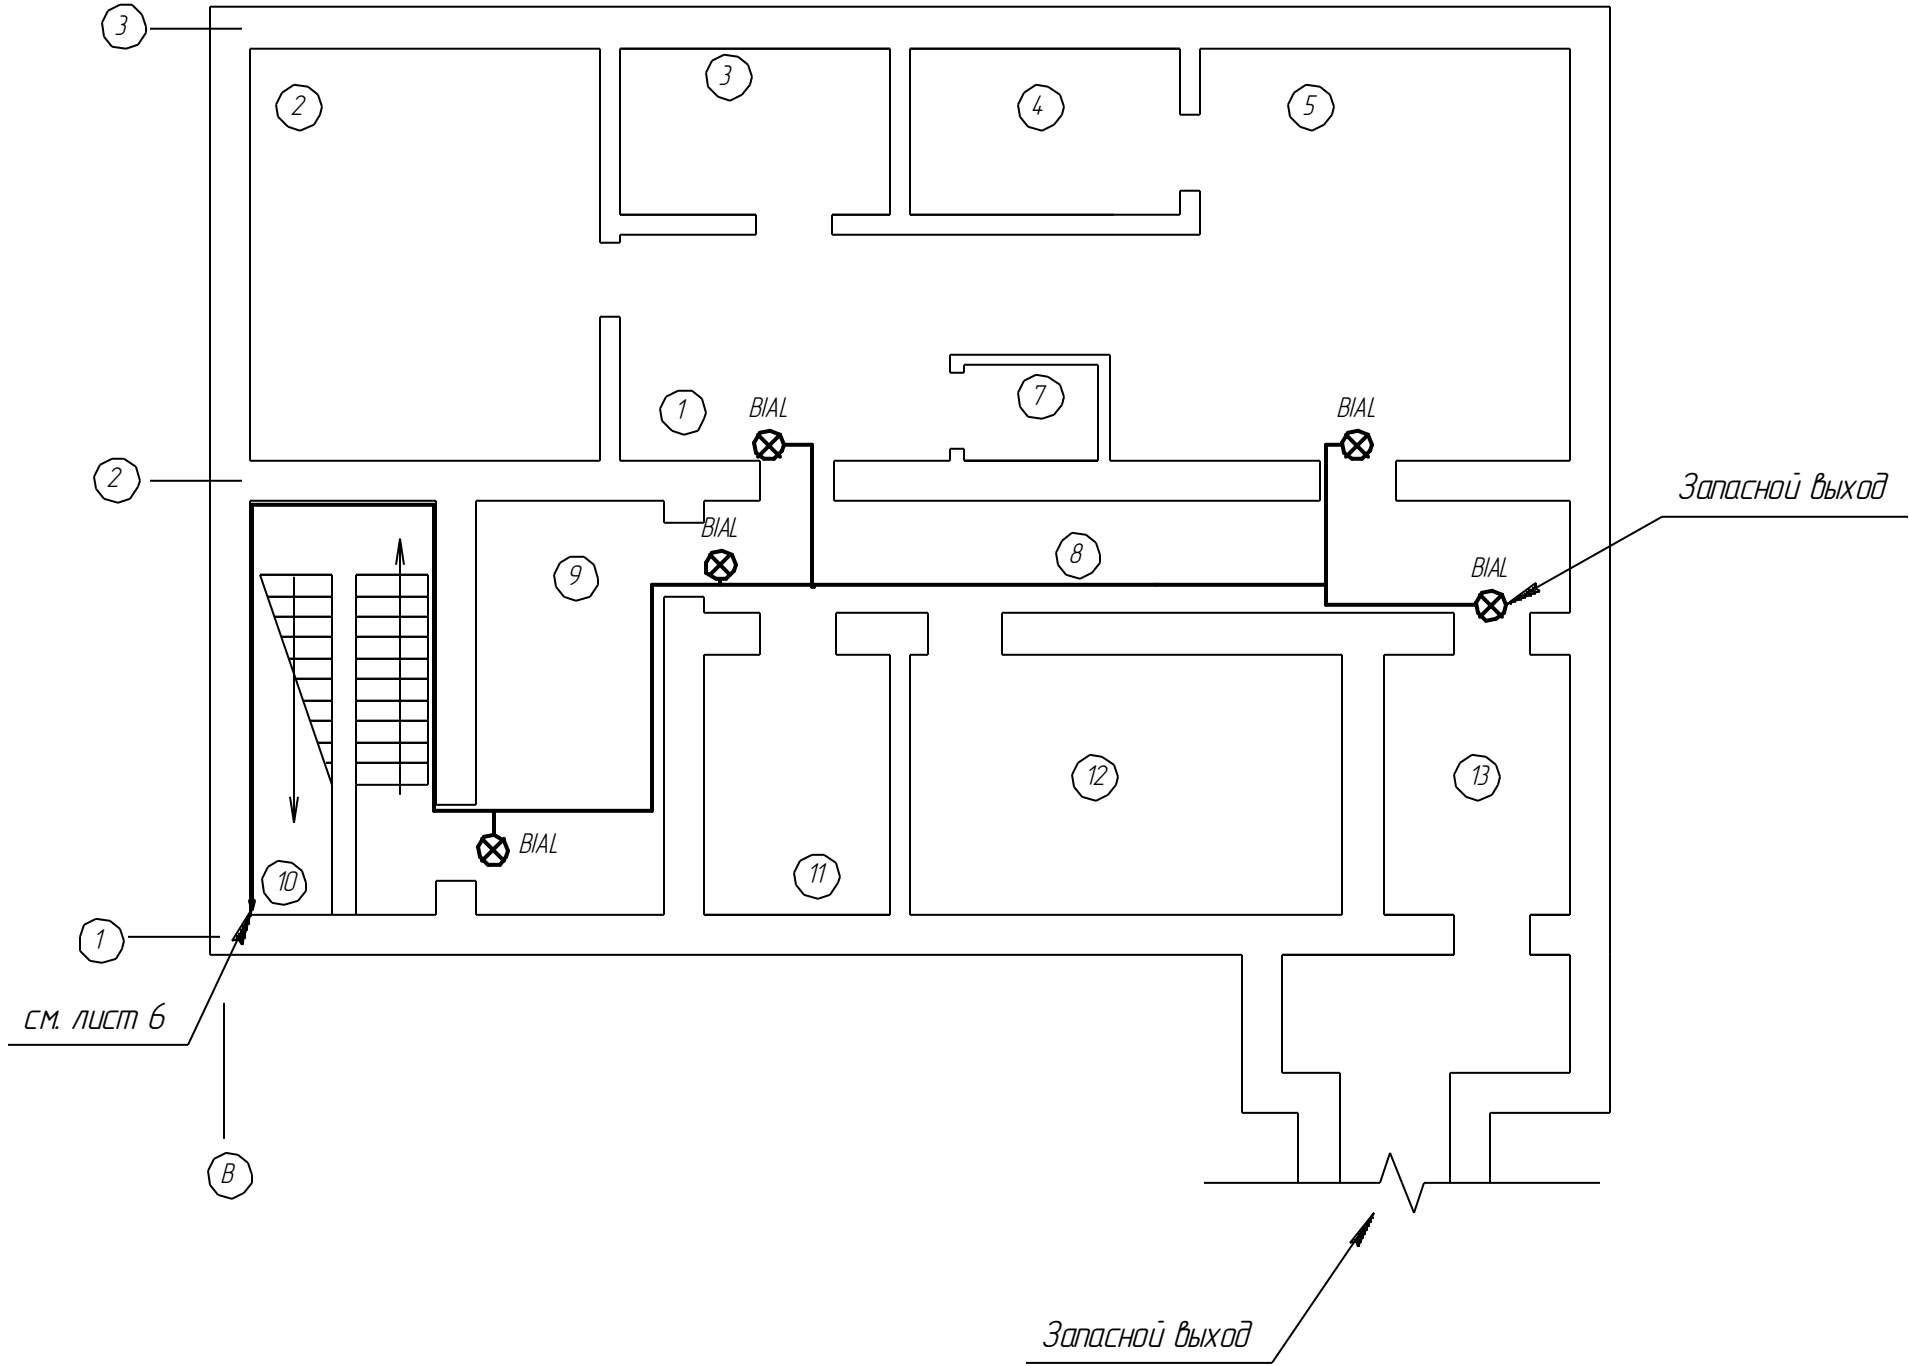

BIAL
⊗ - Оповещатель световой МО/ИНИЯ 12 (табло "ВЫХОД")

- 1. Сети оповещения выполнить кабелем КСПВнг(A)-FRLS 1х2х0,8.
- 2. Кабель проложить по стенам в кабельном канале.
- 3. Оповещатели световые установить на высоте 2,0 метра от уровня пола, над дверными проёмами.
- 4. Место установки клеммных коробок УК-2П определяется при монтаже.

201-12-542-ПС						Г. Саров. ООО "ЭнергоАвтотранс"		
						Ул. Димитрова, д.20		
						Стадия	Лист	Листов
						Р	12	23
						План прокладки кабелей и установки световых оповещателей ПС в АБК, цок. этаж		
						ОАО "Обеспечение РФЯЦ-ВНИИЭФ" Служба развития производства и проектирования Проектно-конструкторский отдел		

Согласовано					
Инв. № подл.		Взам. инв. №	Подп. и дата		