


Выкопировка из плана 1-го этажа здания по ул Димитрова, 20. (М 1:100)

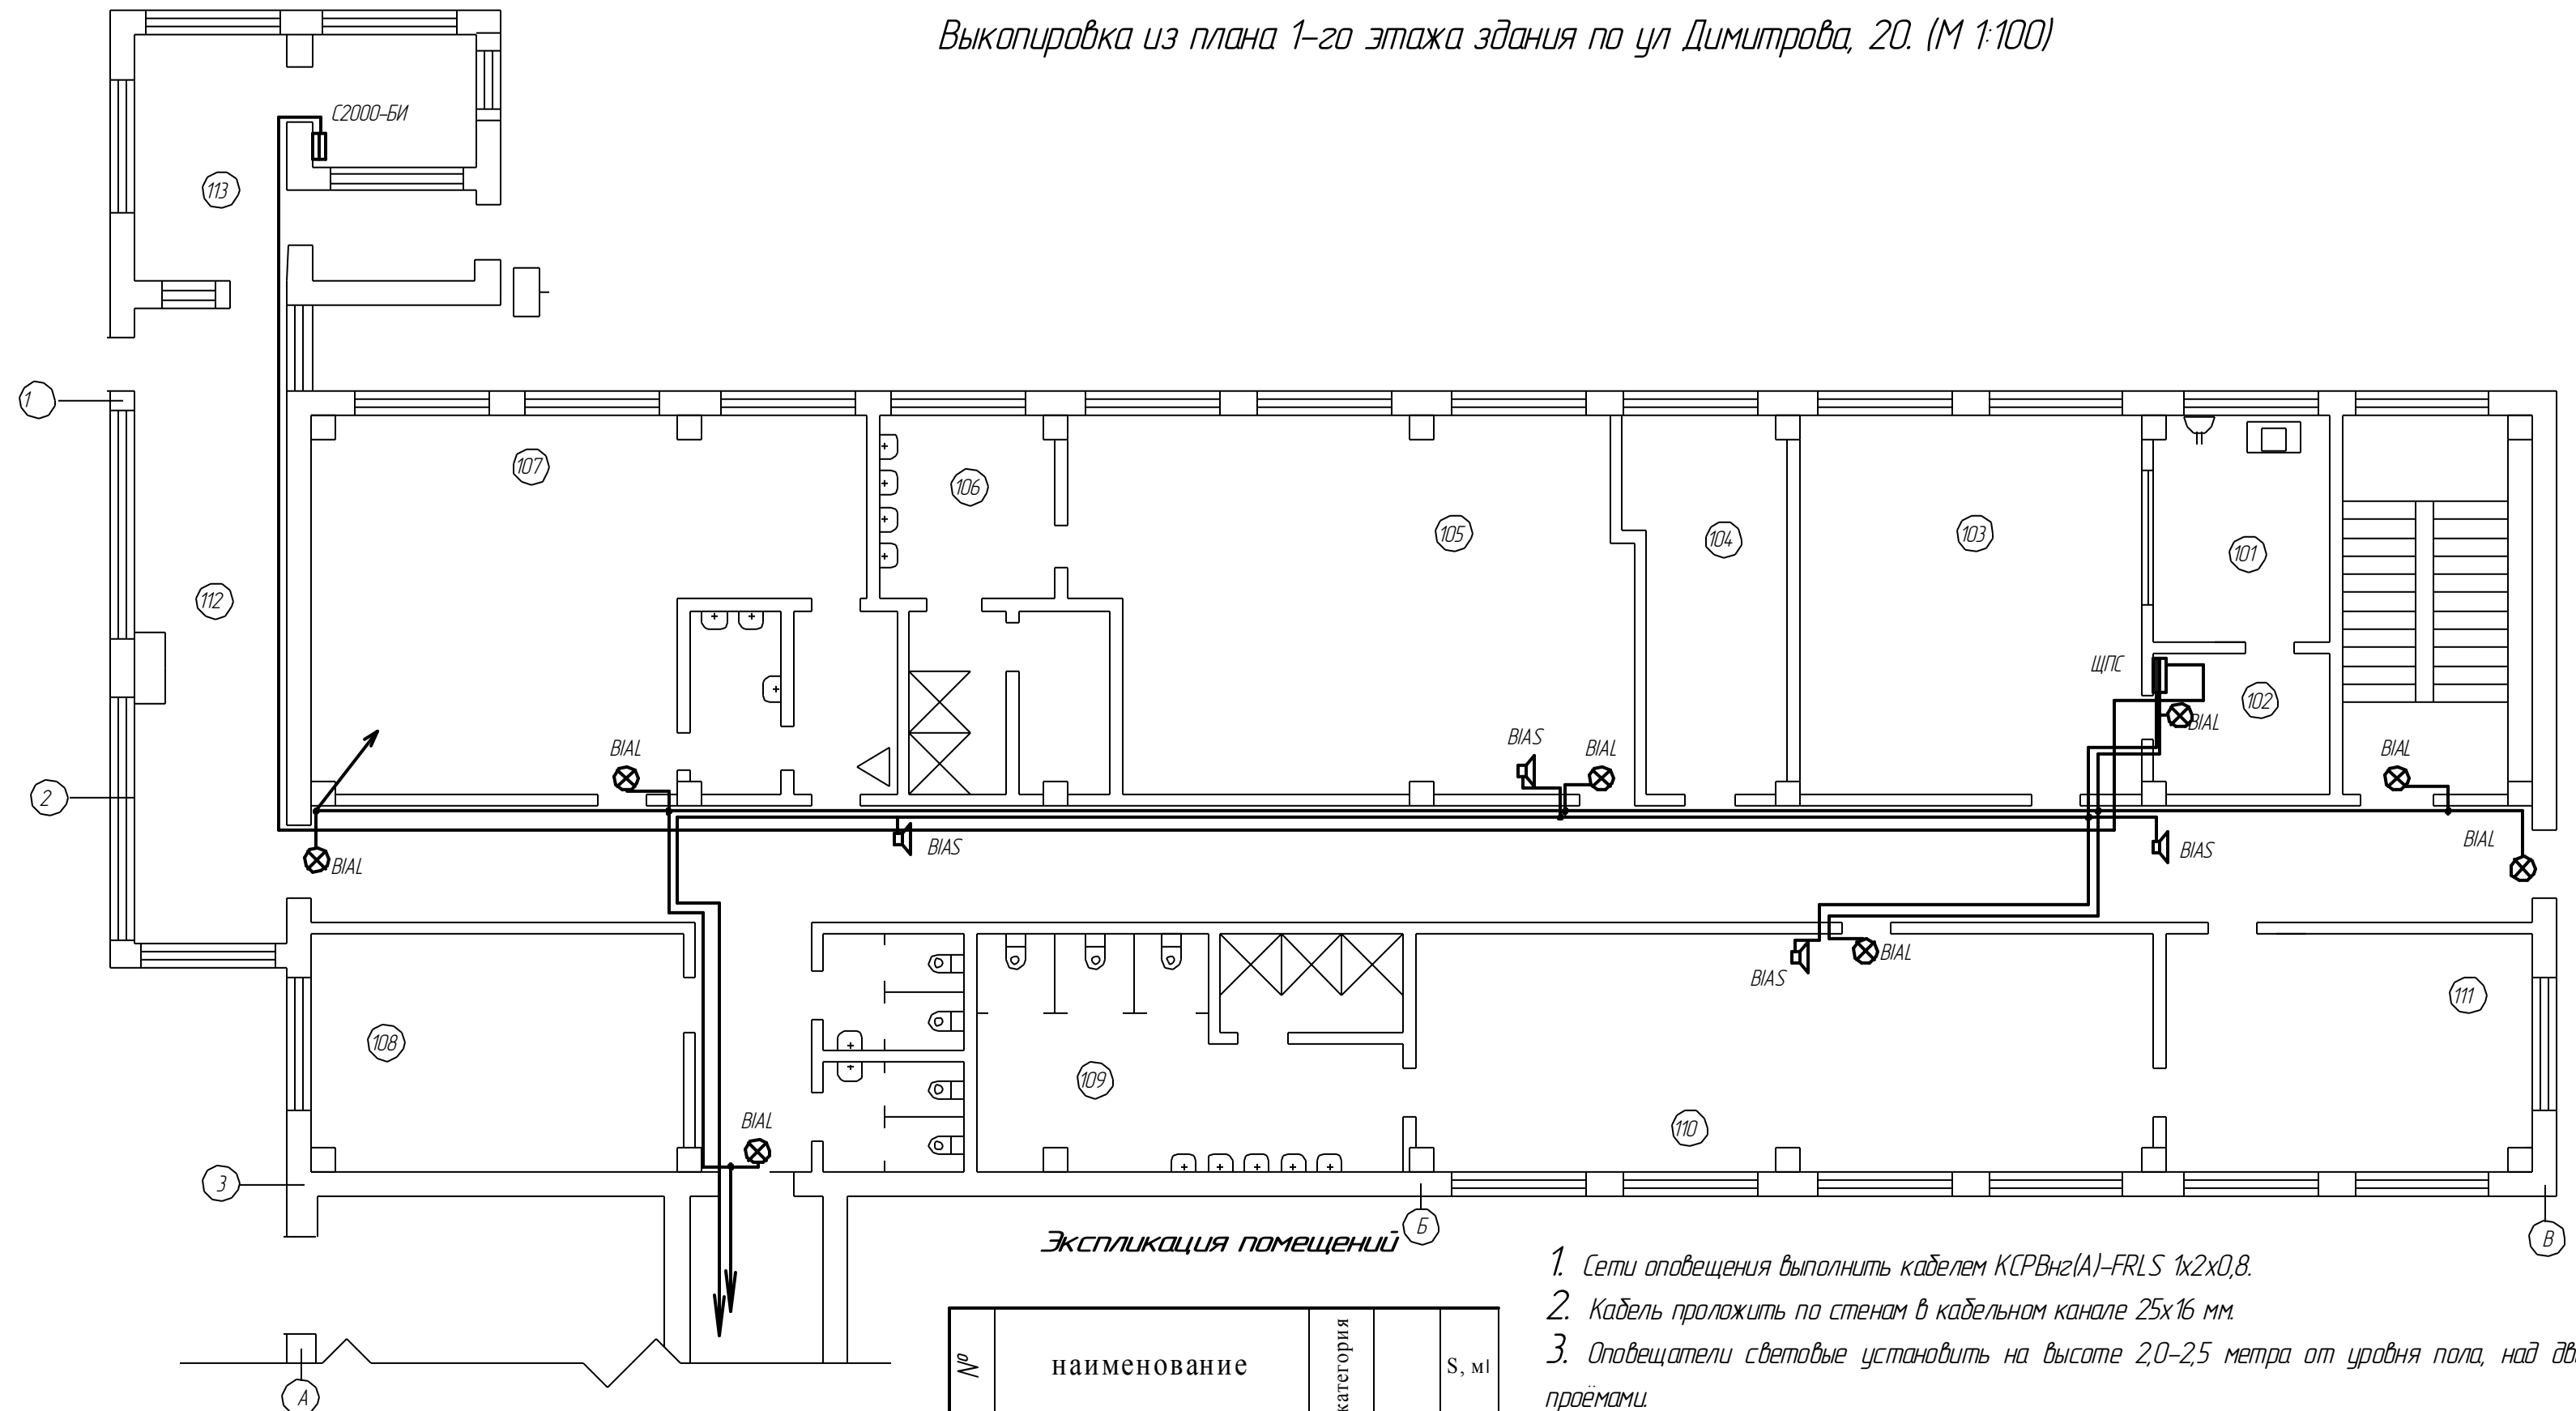

BIAL
⊗ - Оповещатель световой МОЛНИЯ 12 (табло "ВЫХОД")

BIAS
🔊 - Оповещатель звуковой Свирель-2

Экспликация помещений

№	наименование	категория		S, мl
101	Комната диспетчеров	П-IIa	В-3	6,4
102	Бытовое помещение диспетчерской	П-IIa	В-3	11,1
103	диспетчерская	П-IIa	В-3	35,5
104	Кабинет медсестры	П-IIa	В-3	15,5
105	Раздевалка	П-IIa	В-3	53,0
106	Умывальная, сушилка	П-IIa	В-3	14,0
107	Буфет	П-IIa	В-3	54,7
108	Тепловой узел	П-IIa	В-3	20,8
109	Умывальная	П-IIa	В-3	16,5
110	Раздевалка	П-IIa	В-3	50,7
111	Раздевалка	П-IIa	В-3	25,9
112	Вестибюль	П-IIa	В-3	25,75
113	Промоходная	П-IIa	В-3	22,4

1. Сети оповещения выполнить кабелем КСРВnz(A)-FRLS 1x2x0,8.
2. Кабель проложить по стенам в кабельном канале 25x16 мм.
3. Оповещатели световые установить на высоте 2,0-2,5 метра от уровня пола, над дверными проёмами.
4. Оповещатели звуковые установить на высоте не менее 2,5 метра от уровня пола.
5. Место установки клемных коробок УК-2П определяется при монтаже.

201-12-542-ПС					
Г. Саров. ООО "ЭнергоАвтотранс"					
Ул. Димитрова, д.20					
План расположения приборов и кабелей системы оповещения в АБК, 1 этаж					
Изм.	Кол.уч.	Лист	№ док.	Подп.	Дата
Разраб.	Казаков	19.08.13			
Проверил	Минеев				
ГИП	Лесняк				
Нач. ПК	Тюлюпа				
Рук. службы	Жижинов				
Стадия	Лист	Листов			
Р	13	23			
ОАО "Обеспечение РФЯЦ-ВНИИЭФ" служба развития производства и проектирования Проектно-конструкторский отдел					